



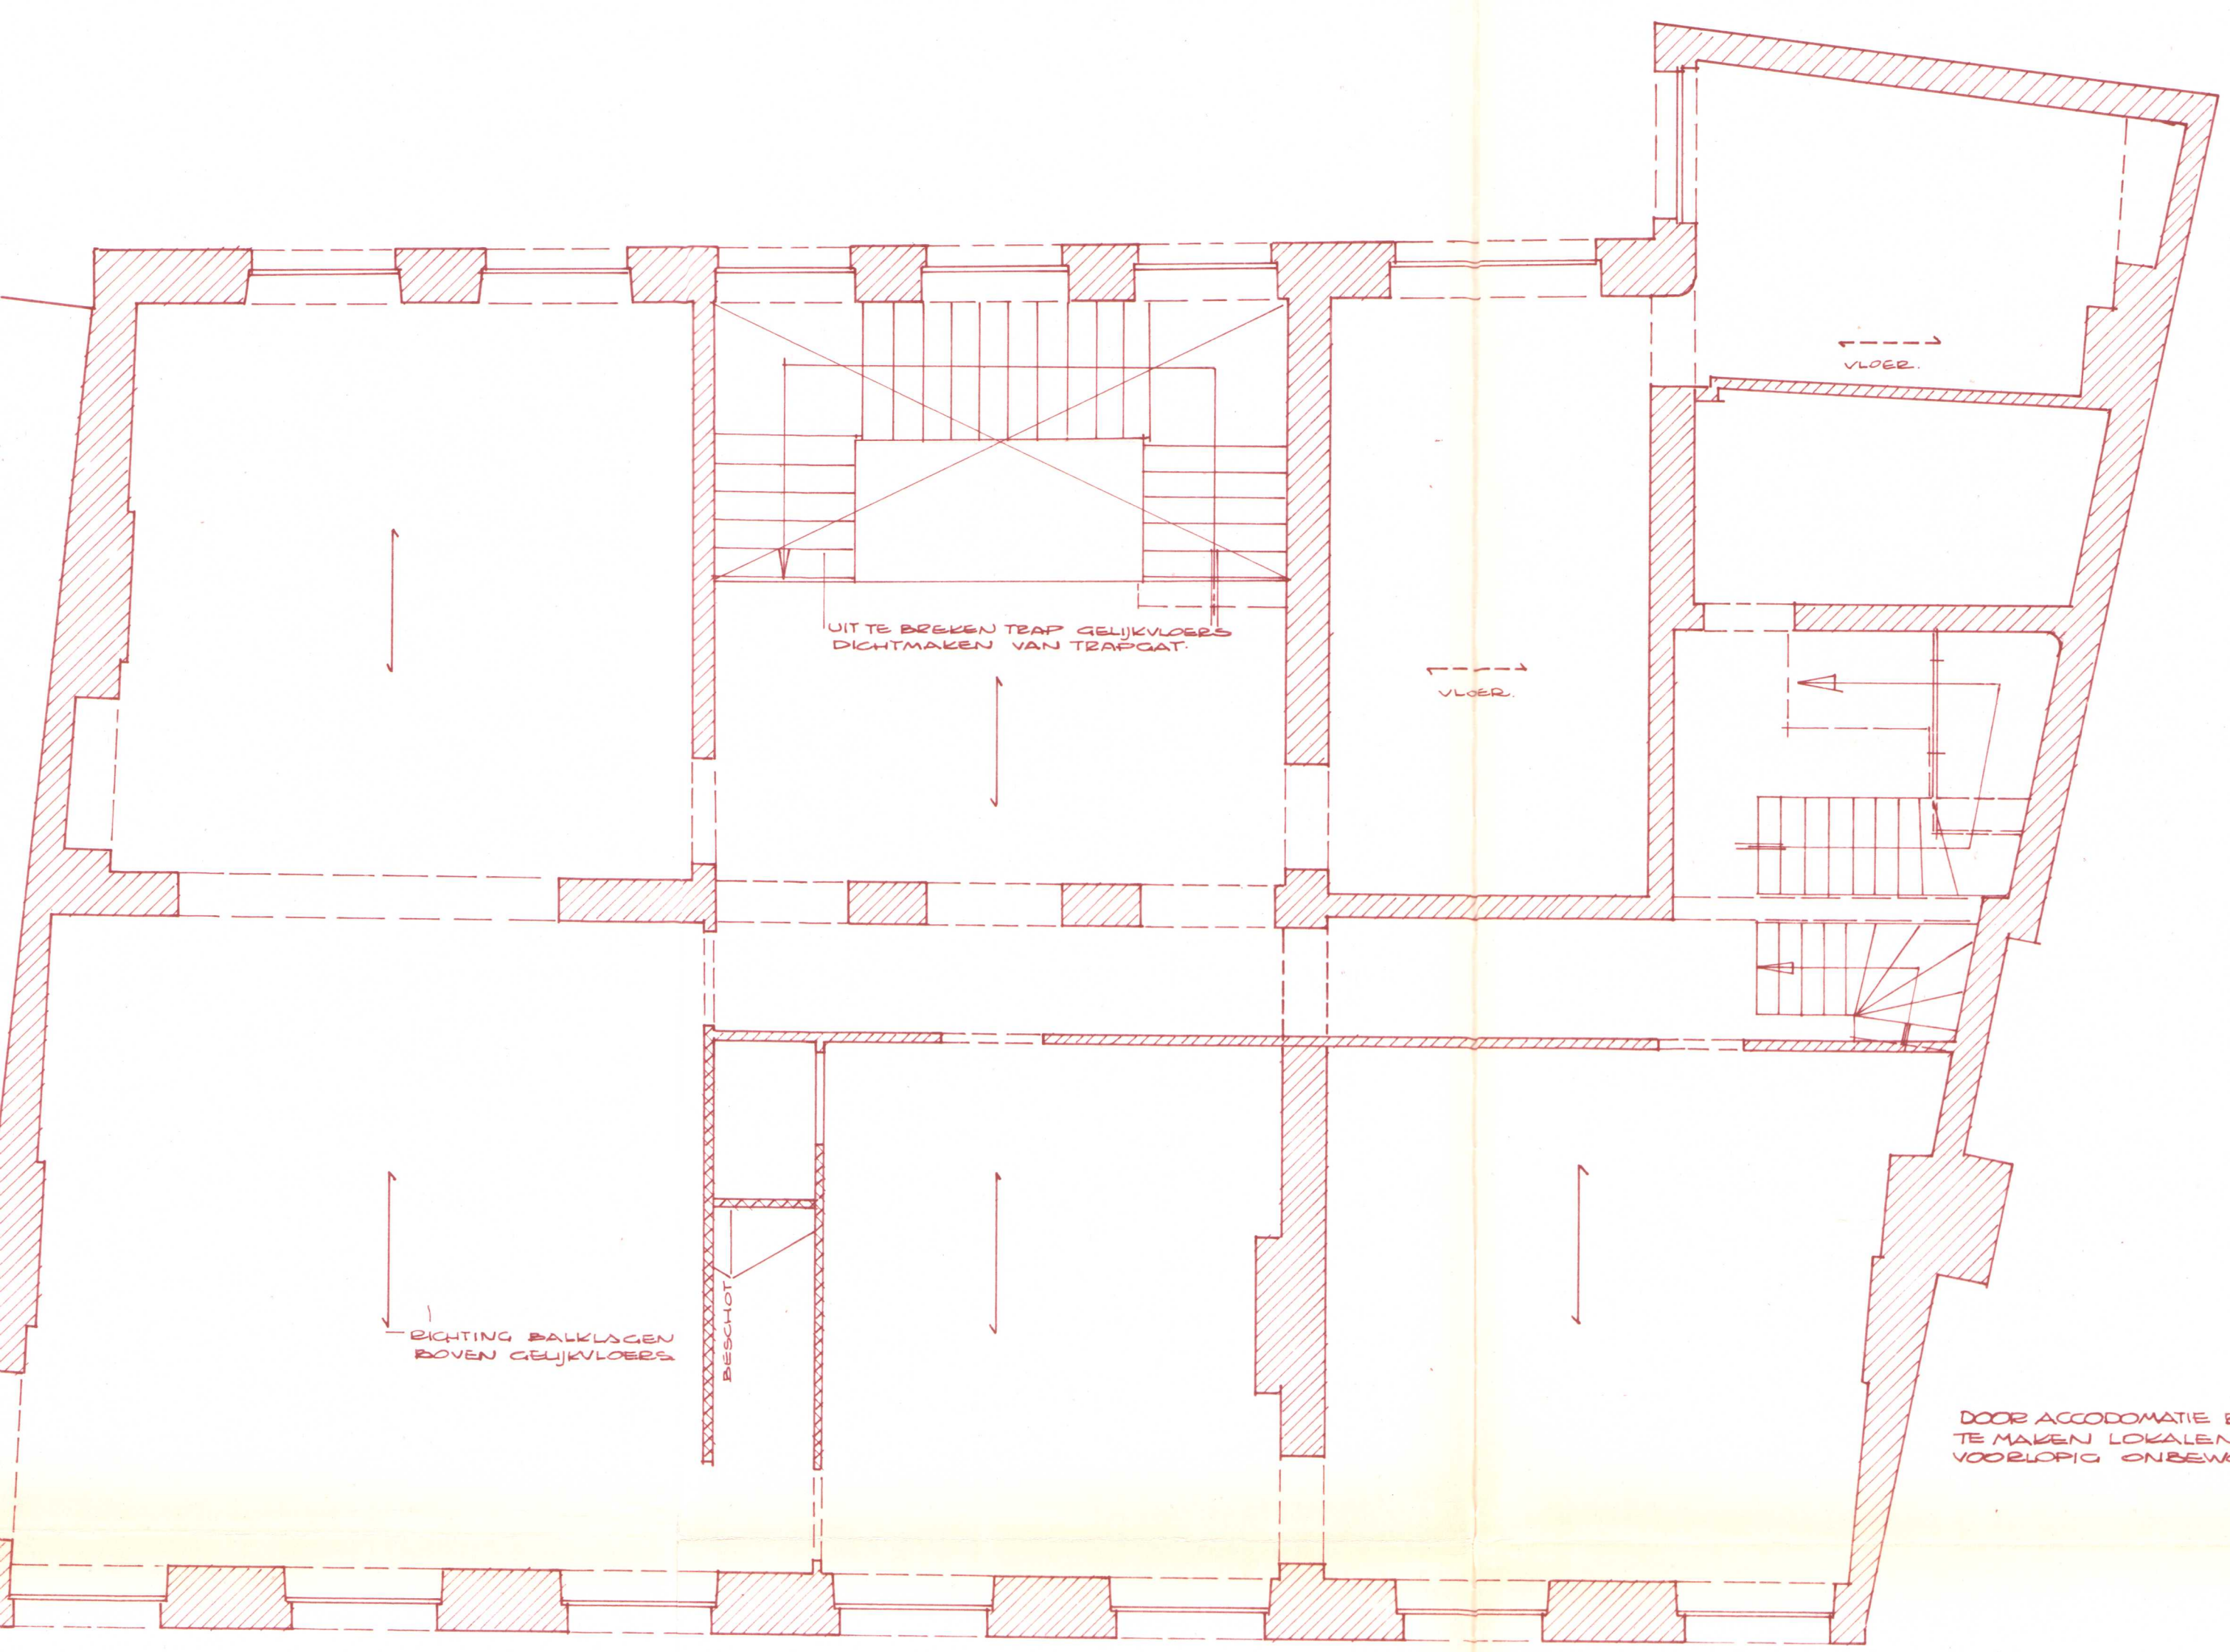


1e VERDIEPING.

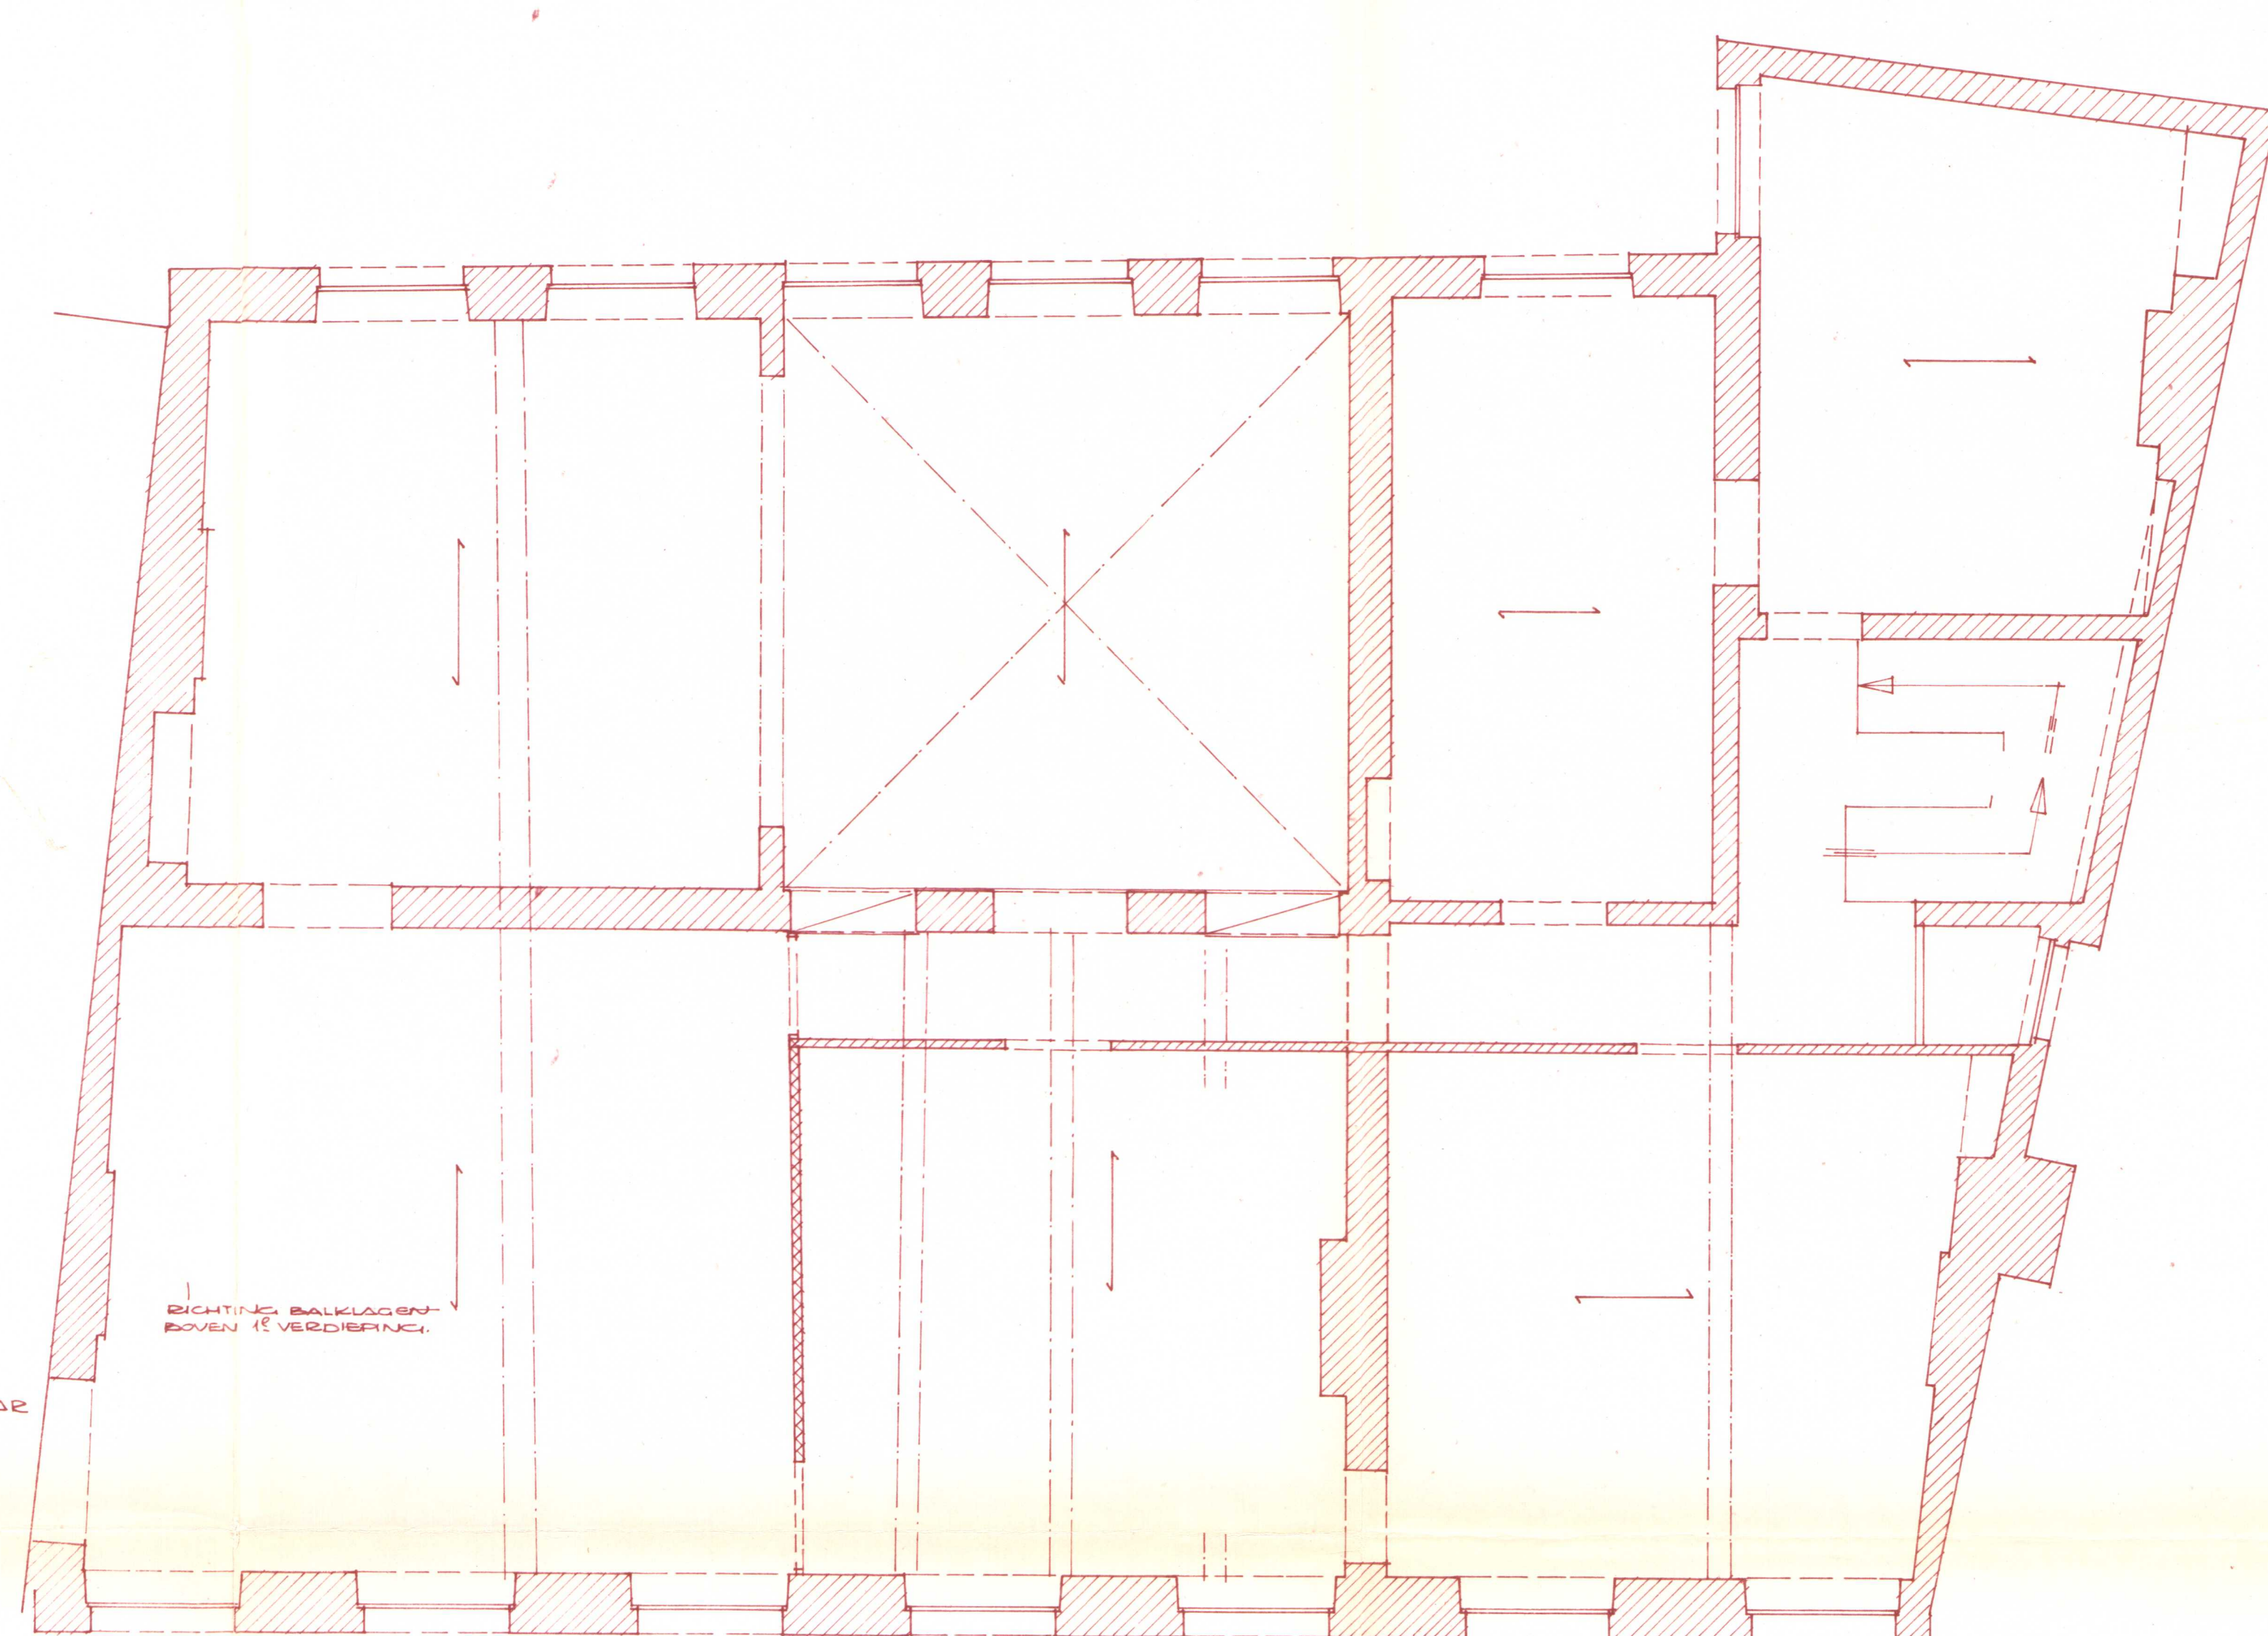


2e VERDIEPING.


PROVINCIE	OOST-VLAANDEREN	LT	51/2/180
STAD	GENT		
LIGGING	ST. JACOBSENUIWSTRAAT	n° 109	
ONTWERP	VERBOUWING	HANDELSWONING	
BOUWHEER	Mr. FERNAND DE BAERE		
ARCHITECT B. DE MEESTER		VOOR AANVAARDING	
VERBODEN IS 1910		DE AANVAARDING	
HET COLLEGE		DE AANVAARDING	
Gedekt door de voorwaarden		MINISTERIE VAN ONDERWIJS EN SCHOLING	
van de wet van 1910		Bijlage om l. 5 MEI 1910	
Gent, de 2 JUN 1910		advies d. 11	
De Ad. Stadssecretaris		Dagb. n. 11-221-29773	
2026		Het College	
SCHAAL 2%		JAN. 80	
		R 480/79	
		2.	

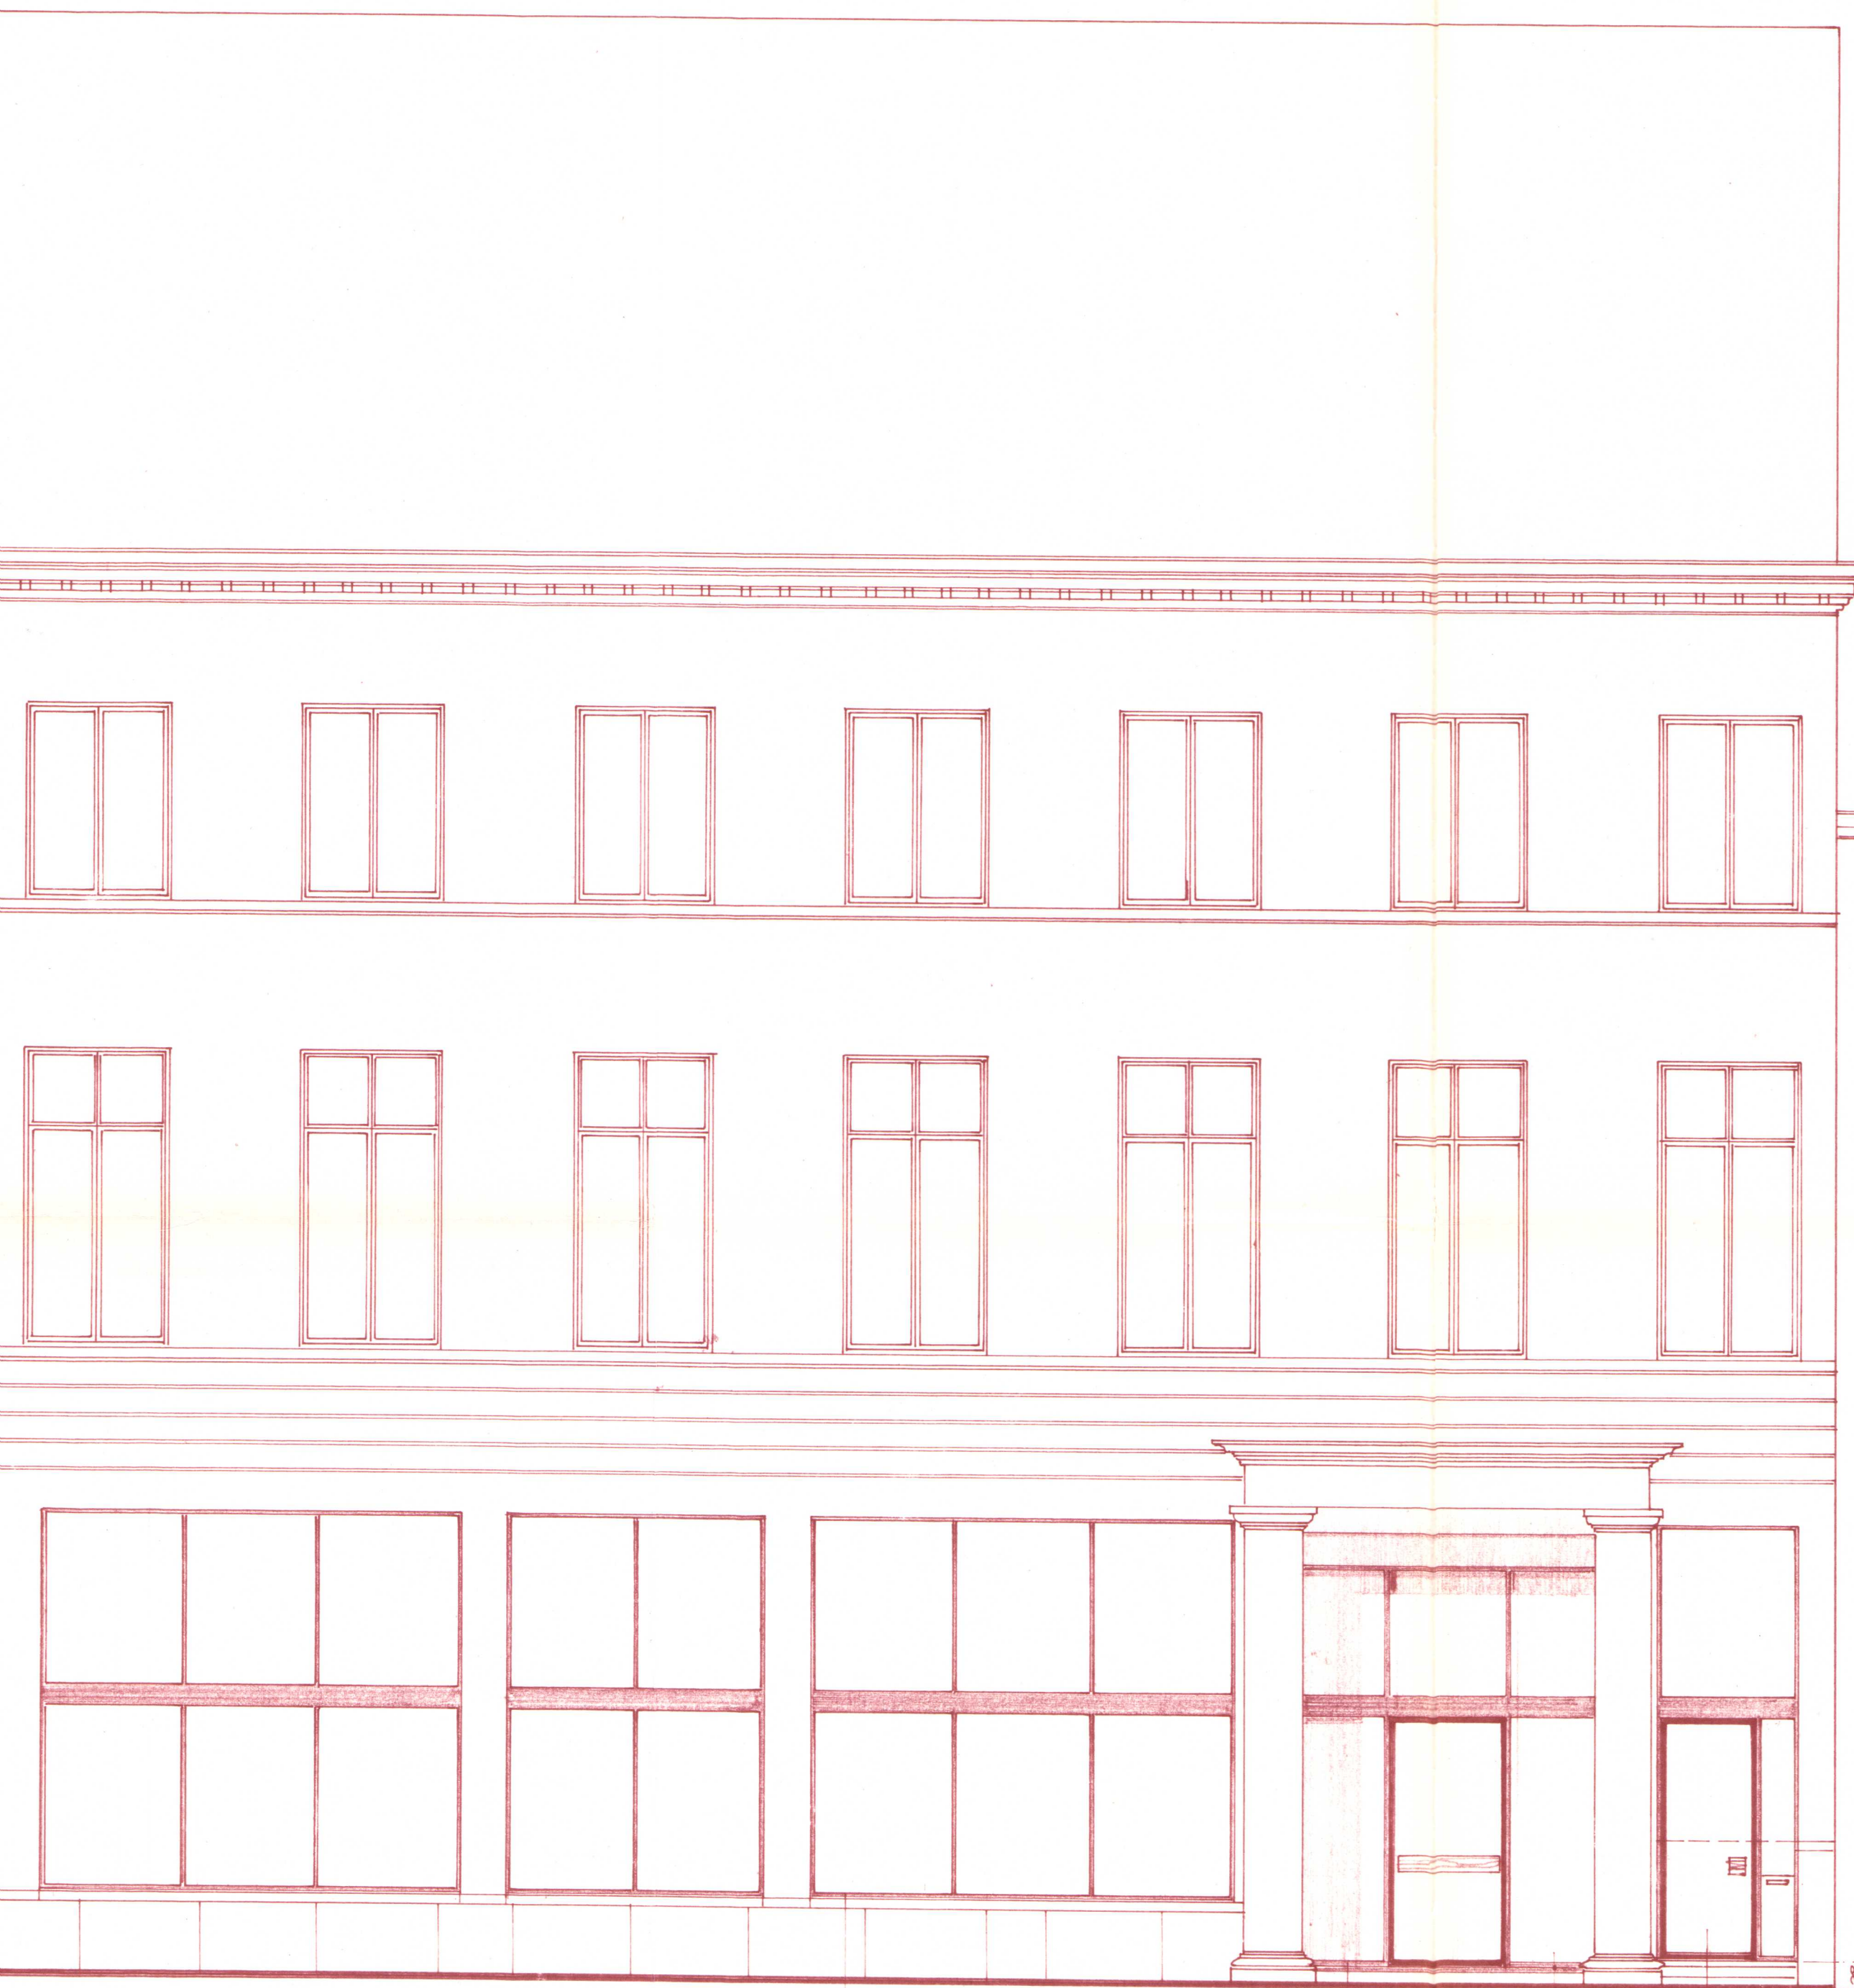


VOORGEVEL.

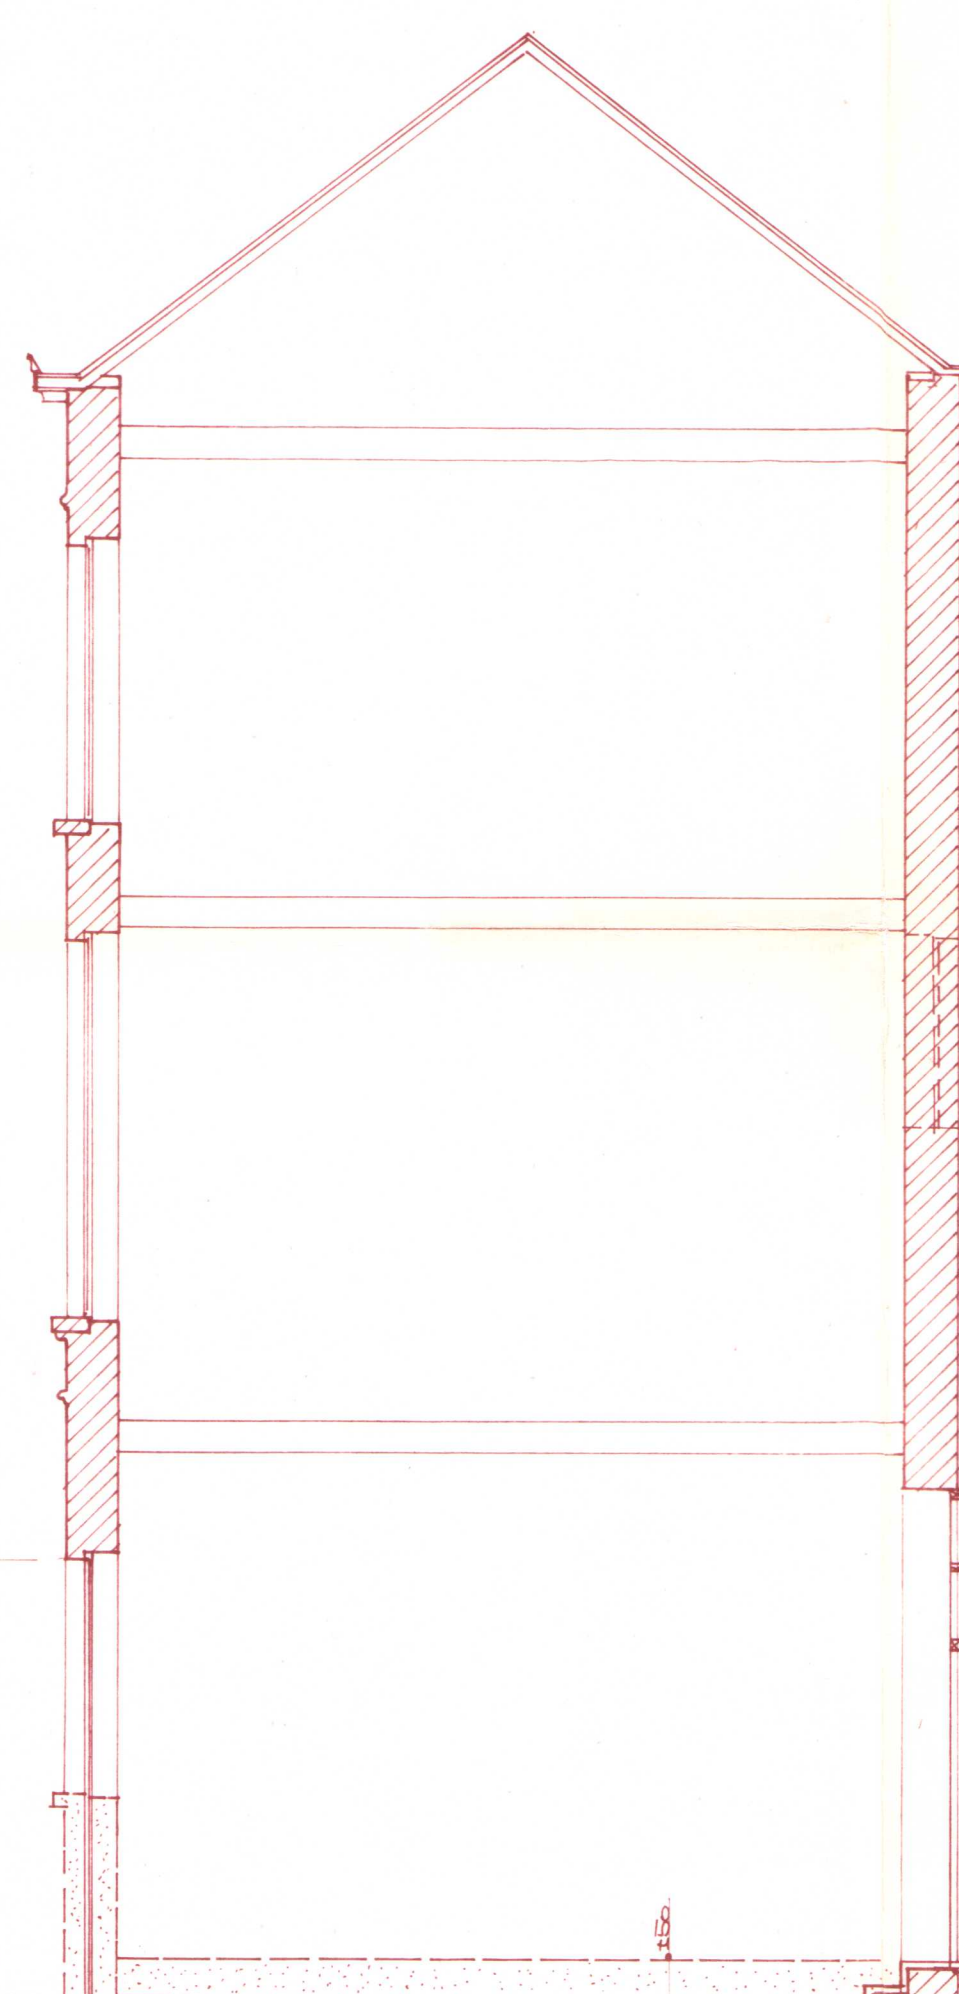


VECHMEN PROFIEL

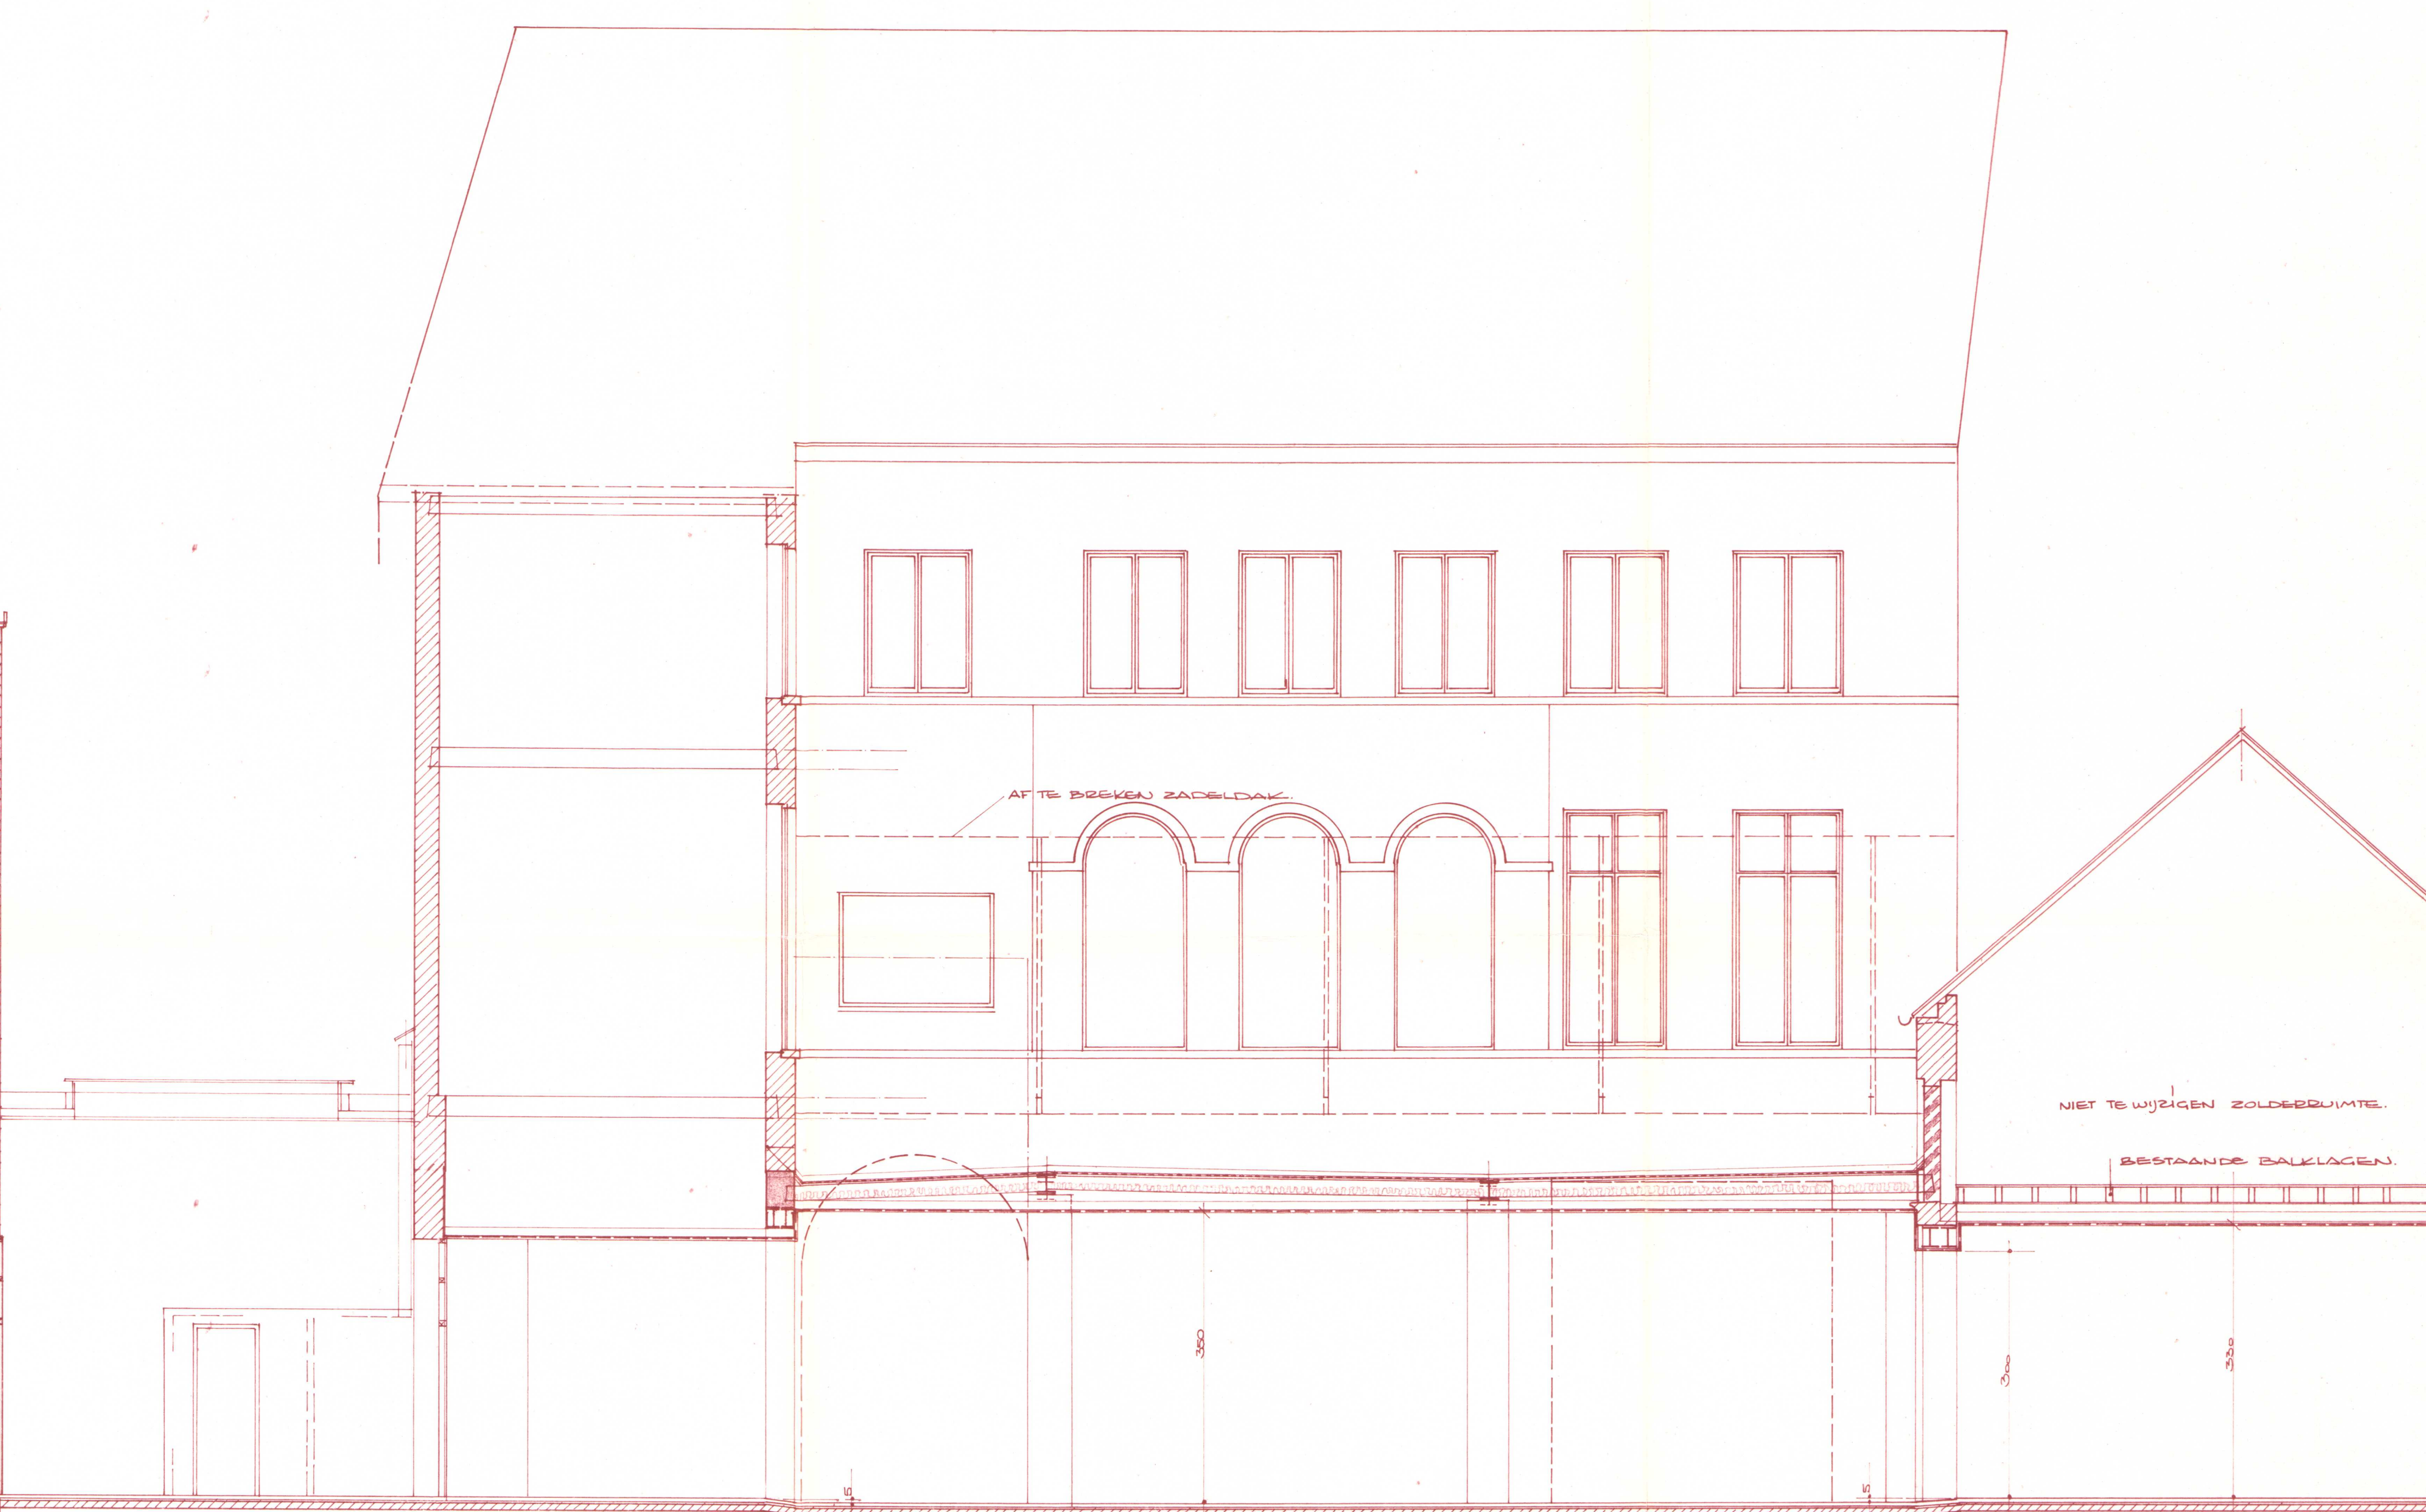

DOORSNEDEN C.D. - ACHTERGEVEL.

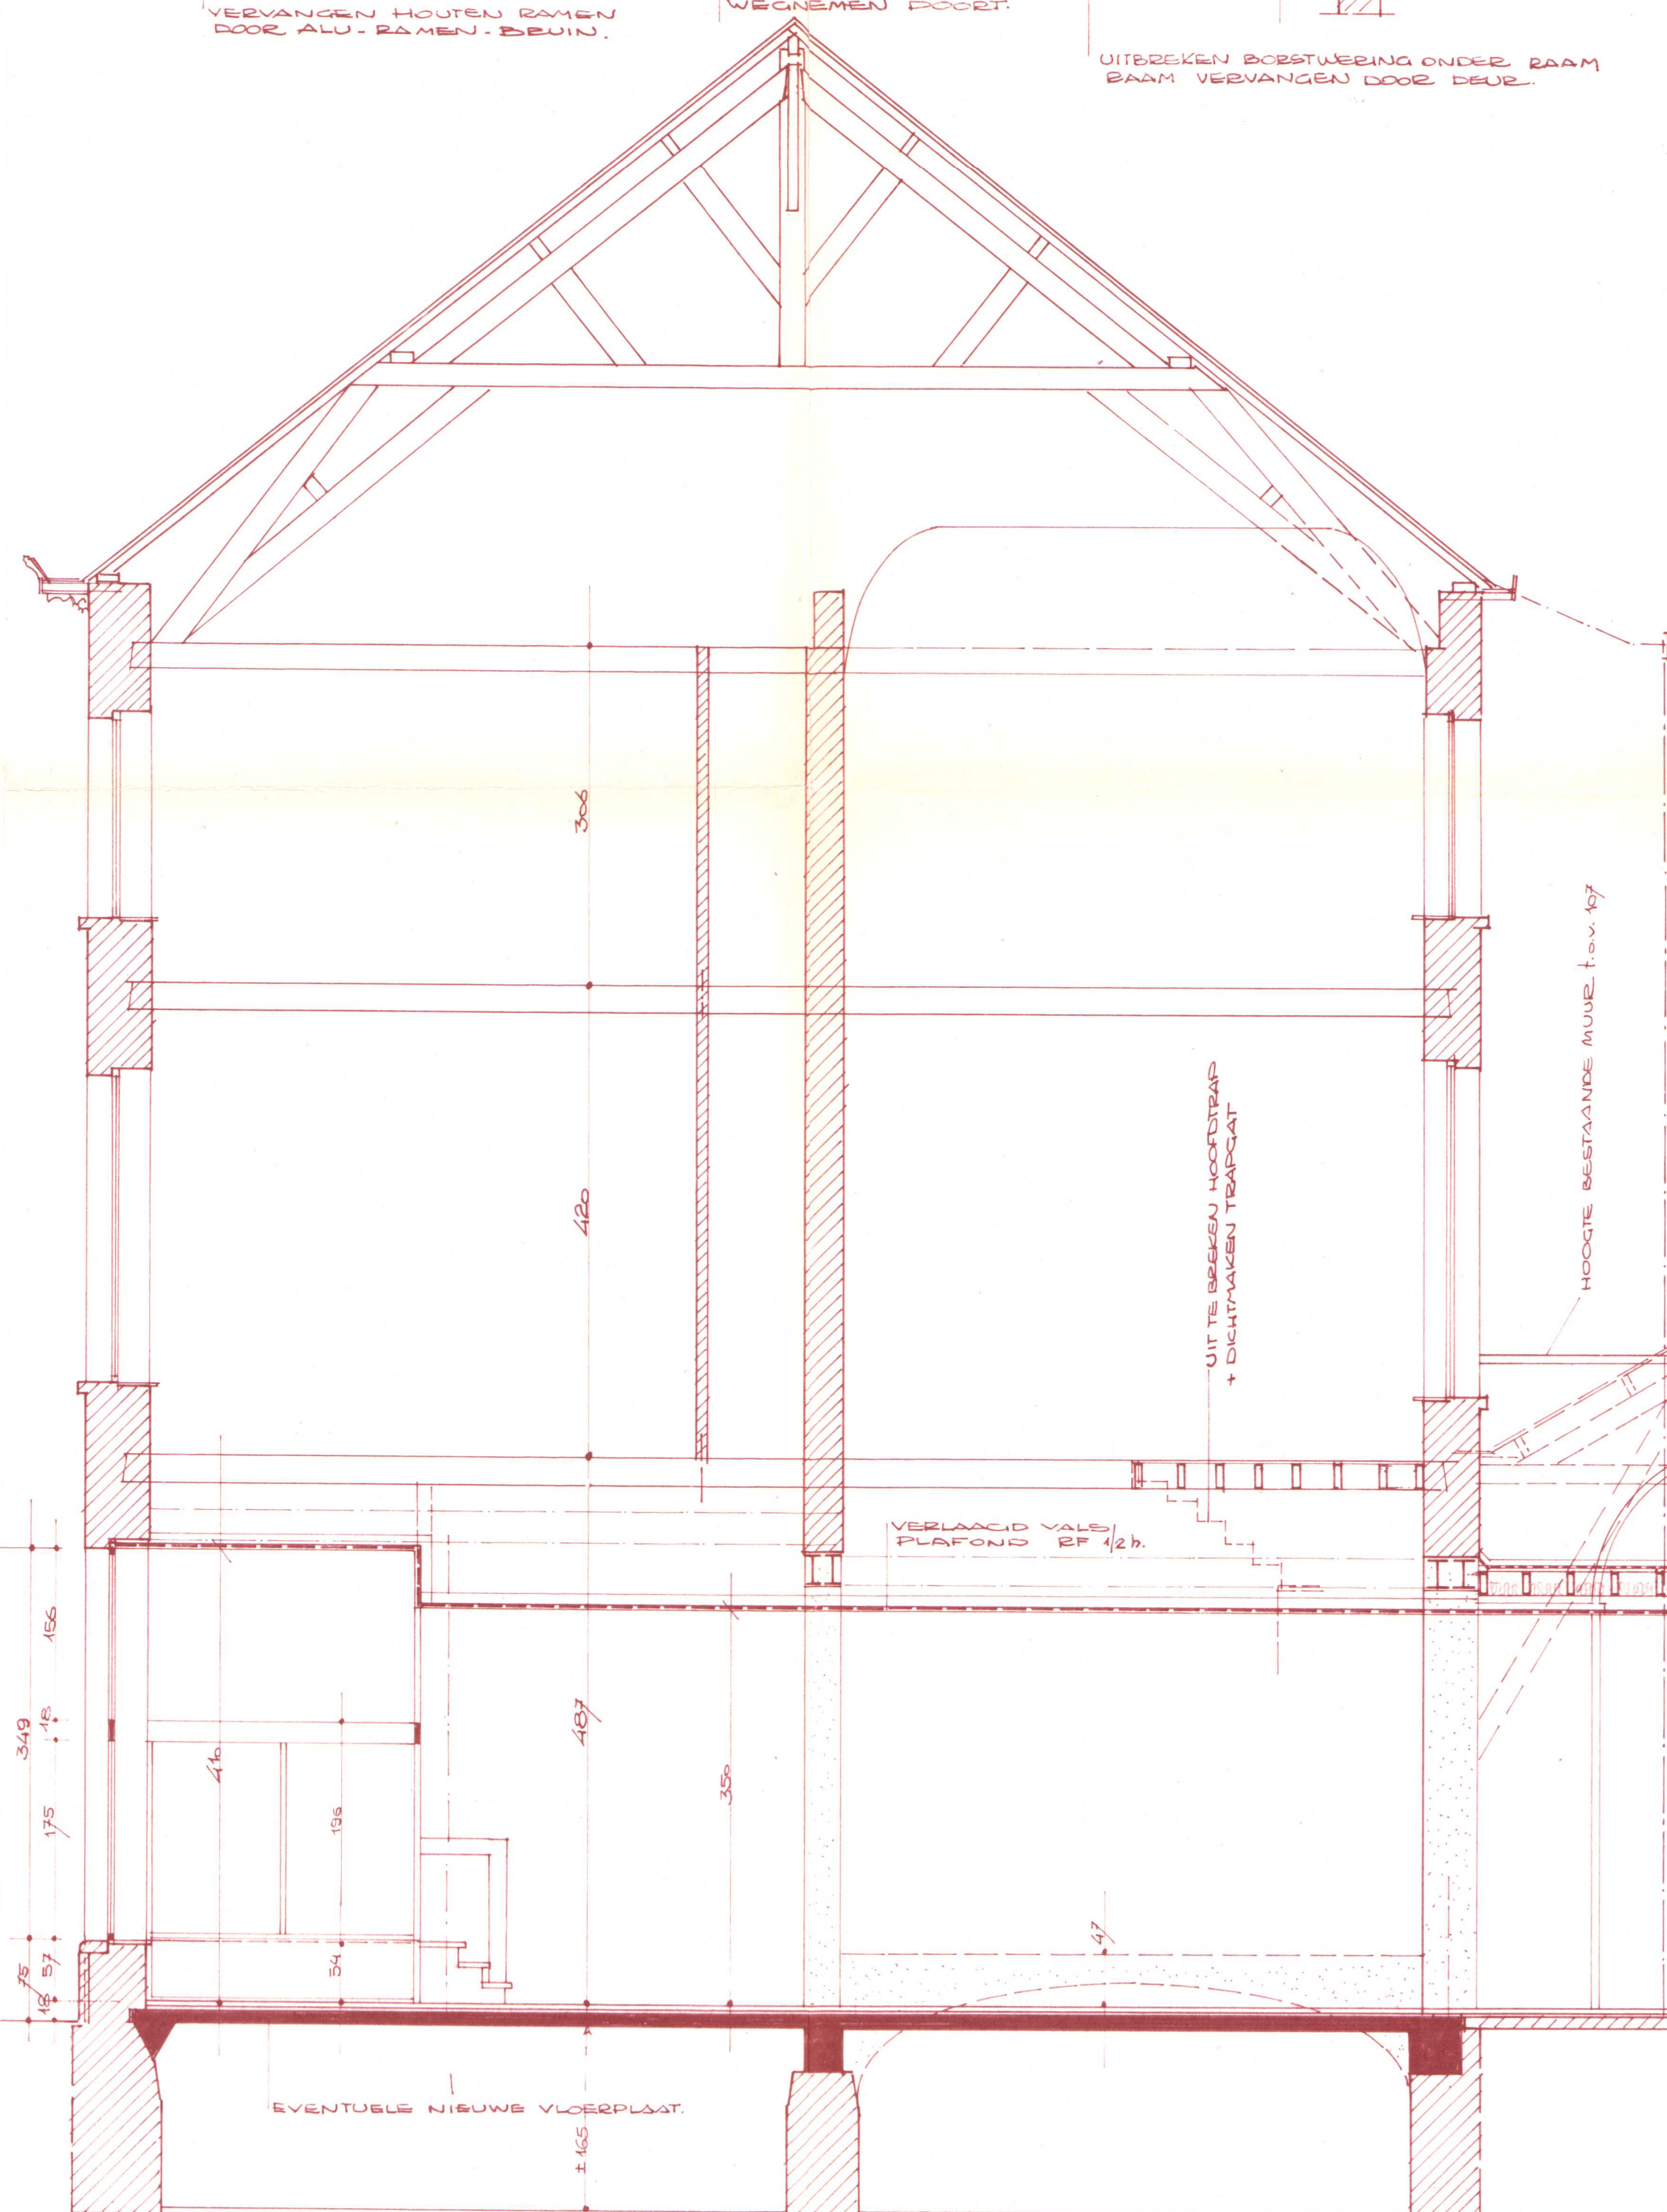

DOORSNEDEN A-A

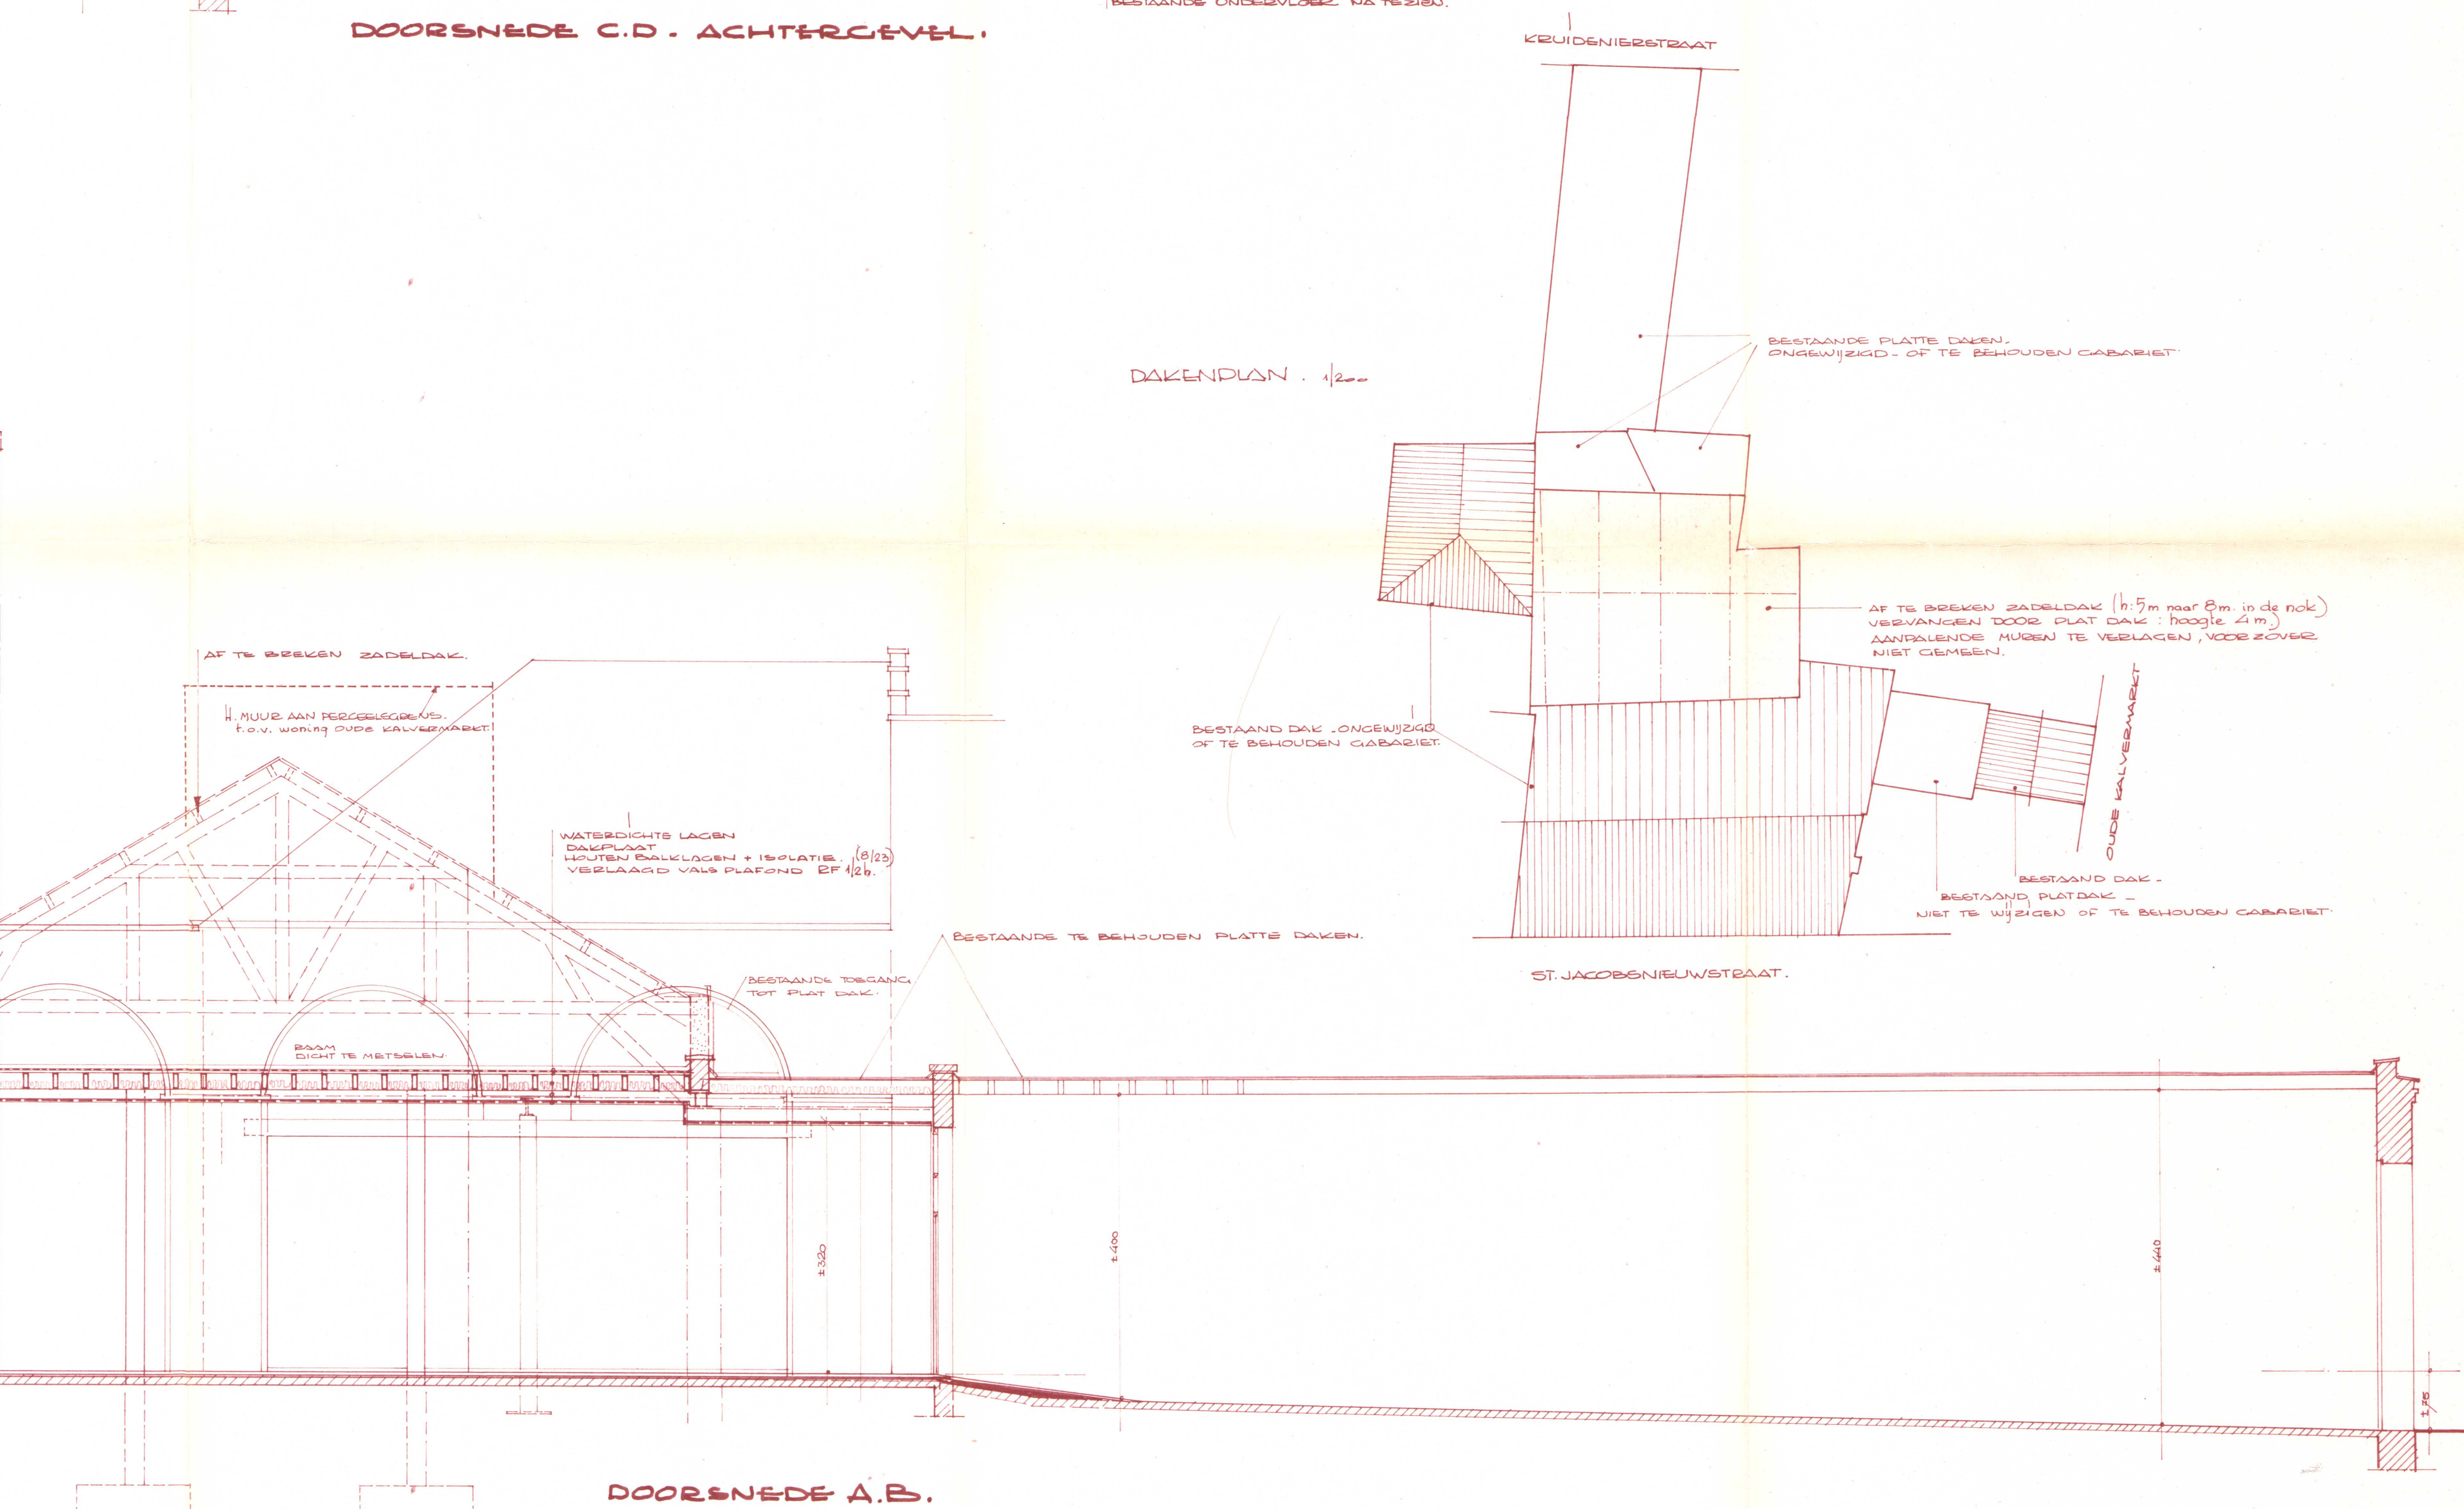

DOORSNEDEN B-B

DAKENPLAN 1/200

KEUDBESTAAT

BESTAANDE PLATE DAKEN

AF TE BREKEN ZADELWAK

BESTAANDE DAK ONGEWISSE

BESTAANDE PLATE DAKEN

ST. JACOBSENUIWSTRAAT