

ZIE BIJZONDERE
VOORWAARDE(N)

DE LEIE

infiltratievoorziening
OPEN WADI

> 23,2 m³
> 4.300,00 liter

107,87 - 30 ±
167,87m²

Het hemelwater infiltreert op natuurlijke wijze naast de
aangebrachte oppervlakte op eigen terrein in de bodem.

Waterniveau: minimum 10,23 m
maximum 4,210,710 m

infiltratievoorziening
OPEN WADI

> 14,3 m³
> 258,50 liter

107,55 - 30 ±
77,55m²

Het hemelwater infiltreert op natuurlijke wijze naast de
aangebrachte oppervlakte op eigen terrein in de bodem.

Waterniveau: minimum 5,204 m
maximum 2,555,150 m

BIJGEBOUW volgens het
vrijstellingsbesluit: hoogte max 3m)
regenwater zal op eigen bodem
infiltreren

BIOZWEMBAD
met overloop
naar de
regenwaterput
MAAR afvoer
naar de
riolering van
de backwash.

TER HOOGTE VAN DE TUINZONE WORDEN GEEN RELIEFWIJZIGINGEN AANGEBRACHT

Het hemelwater infiltreert op natuurlijke wijze naast de
verharde oppervlakte op eigen terrein in de bodem.

BIJGEBOUW volgens het
vrijstellingsbesluit: hoogte max 3m)
regenwater zal op eigen bodem
infiltreren

KELDER
FUNDERING/RIOLERING




KELDER
FUNDERING/RIOLERING



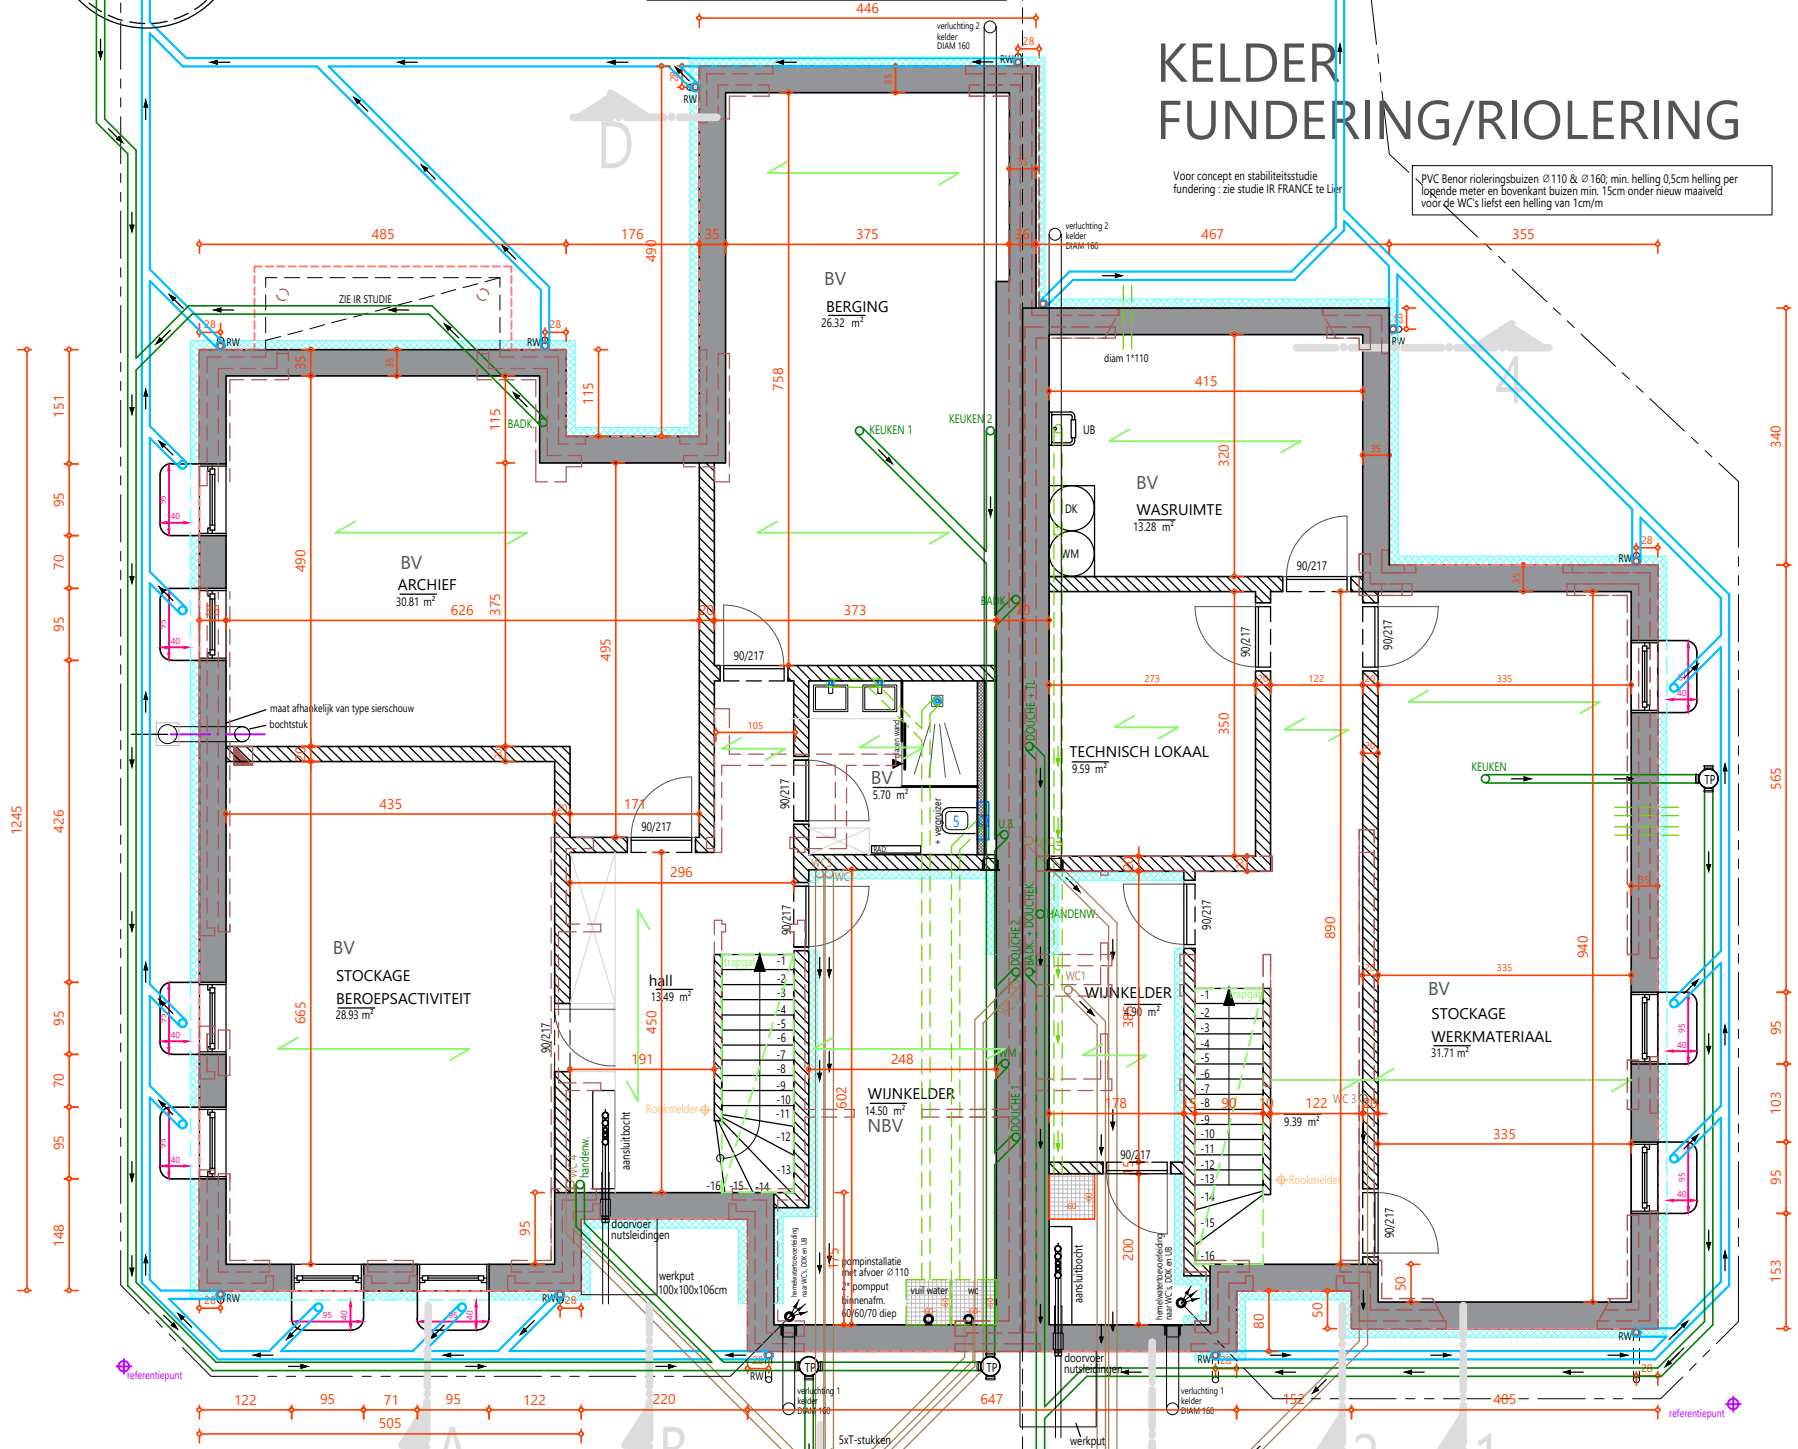

BAARLEDORPSTRAAT

