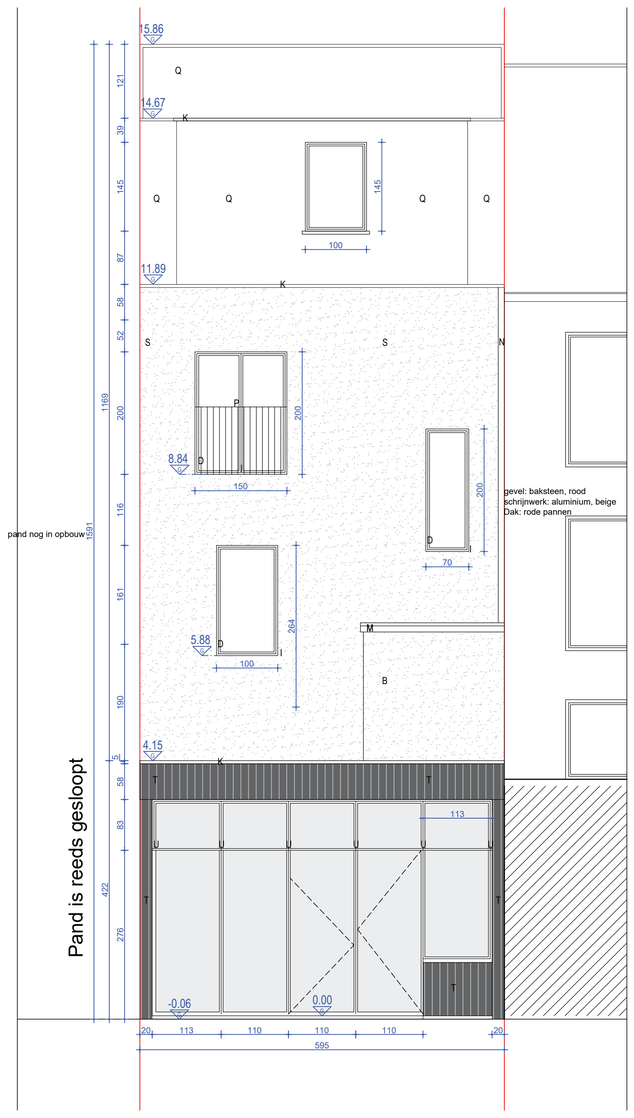

Martelaarslaan 256 **Martelaarslaan 258-260** **Martelaarslaan 264**

ACHTERGEVEL NT

0 1 2m

SCHAAL 1 : 50

ZIE BIJZONDERE VOORWAARDE(N)