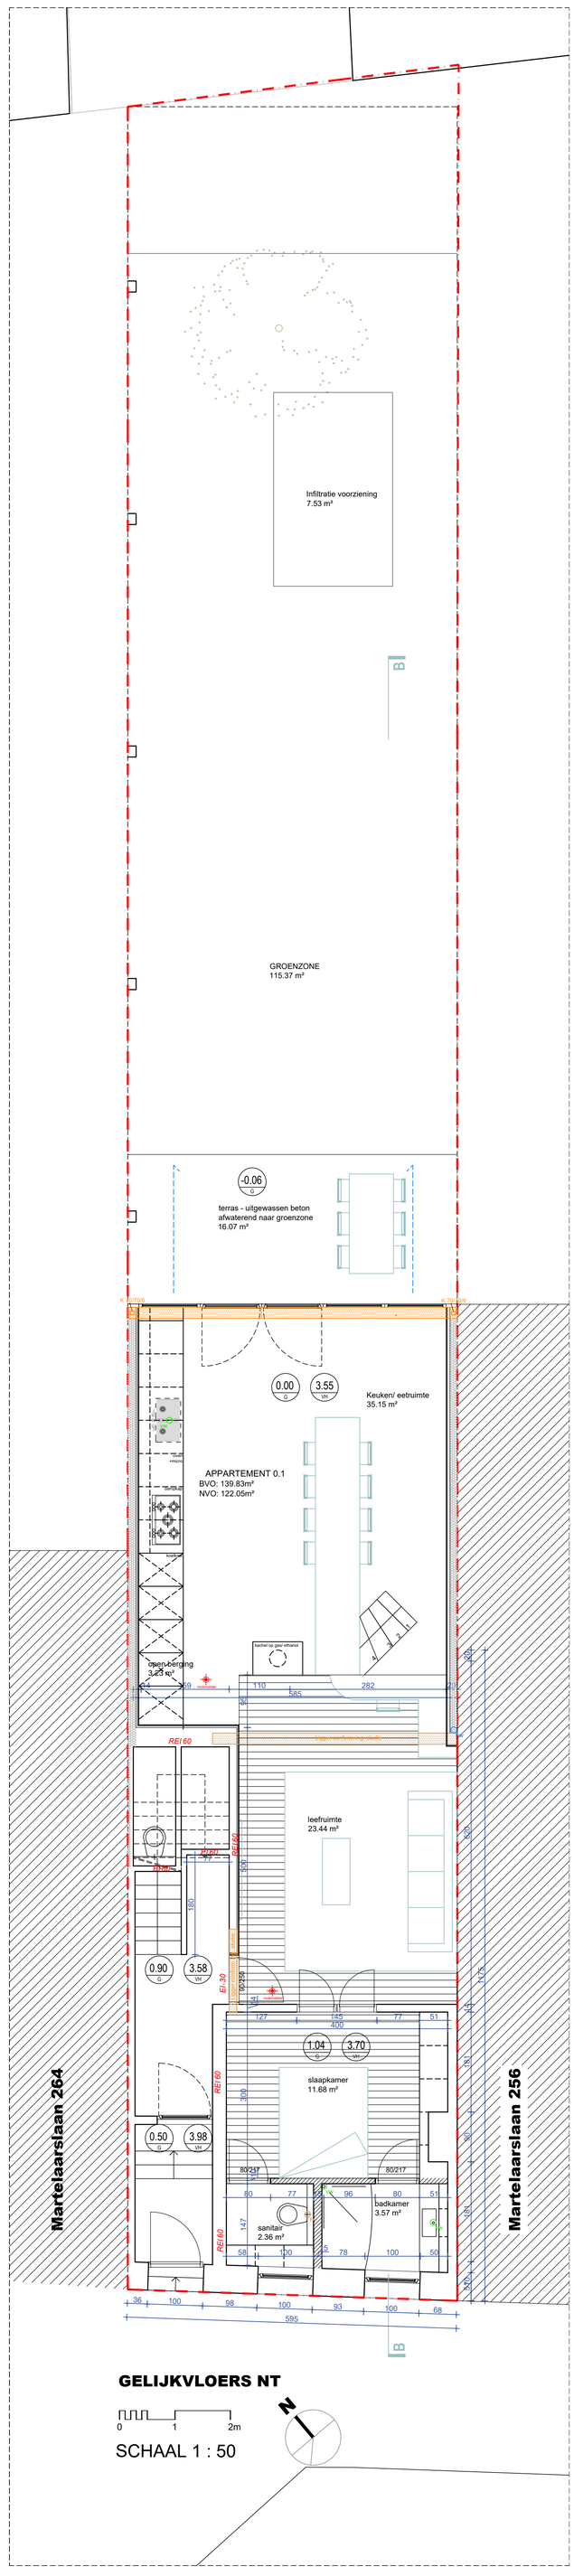
Infiltratie voorziening
7.53 m²
GROENZONE
115.37 m²
-0.06
terras - uitgewassen beton
afwaterend naar groenzone
16.07 m²
0.00
3.55
Keuken/ eetruimte
35.15 m²
APPARTEMENT 0.1
BVO: 139.83m²
NVO: 122.05m²
open berging
2.23 m²
leefruimte
23.44 m²
0.90
3.58
1.04
3.70
slaapkamer
11.68 m²
0.50
3.98
sanitair
2.36 m²
badkamer
3.57 m²
REI 60
EI 30
Martelaarslaan 264
Martelaarslaan 256
GELIJKVLOERS NT
0
1
2m
SCHAAL 1 : 50
N