
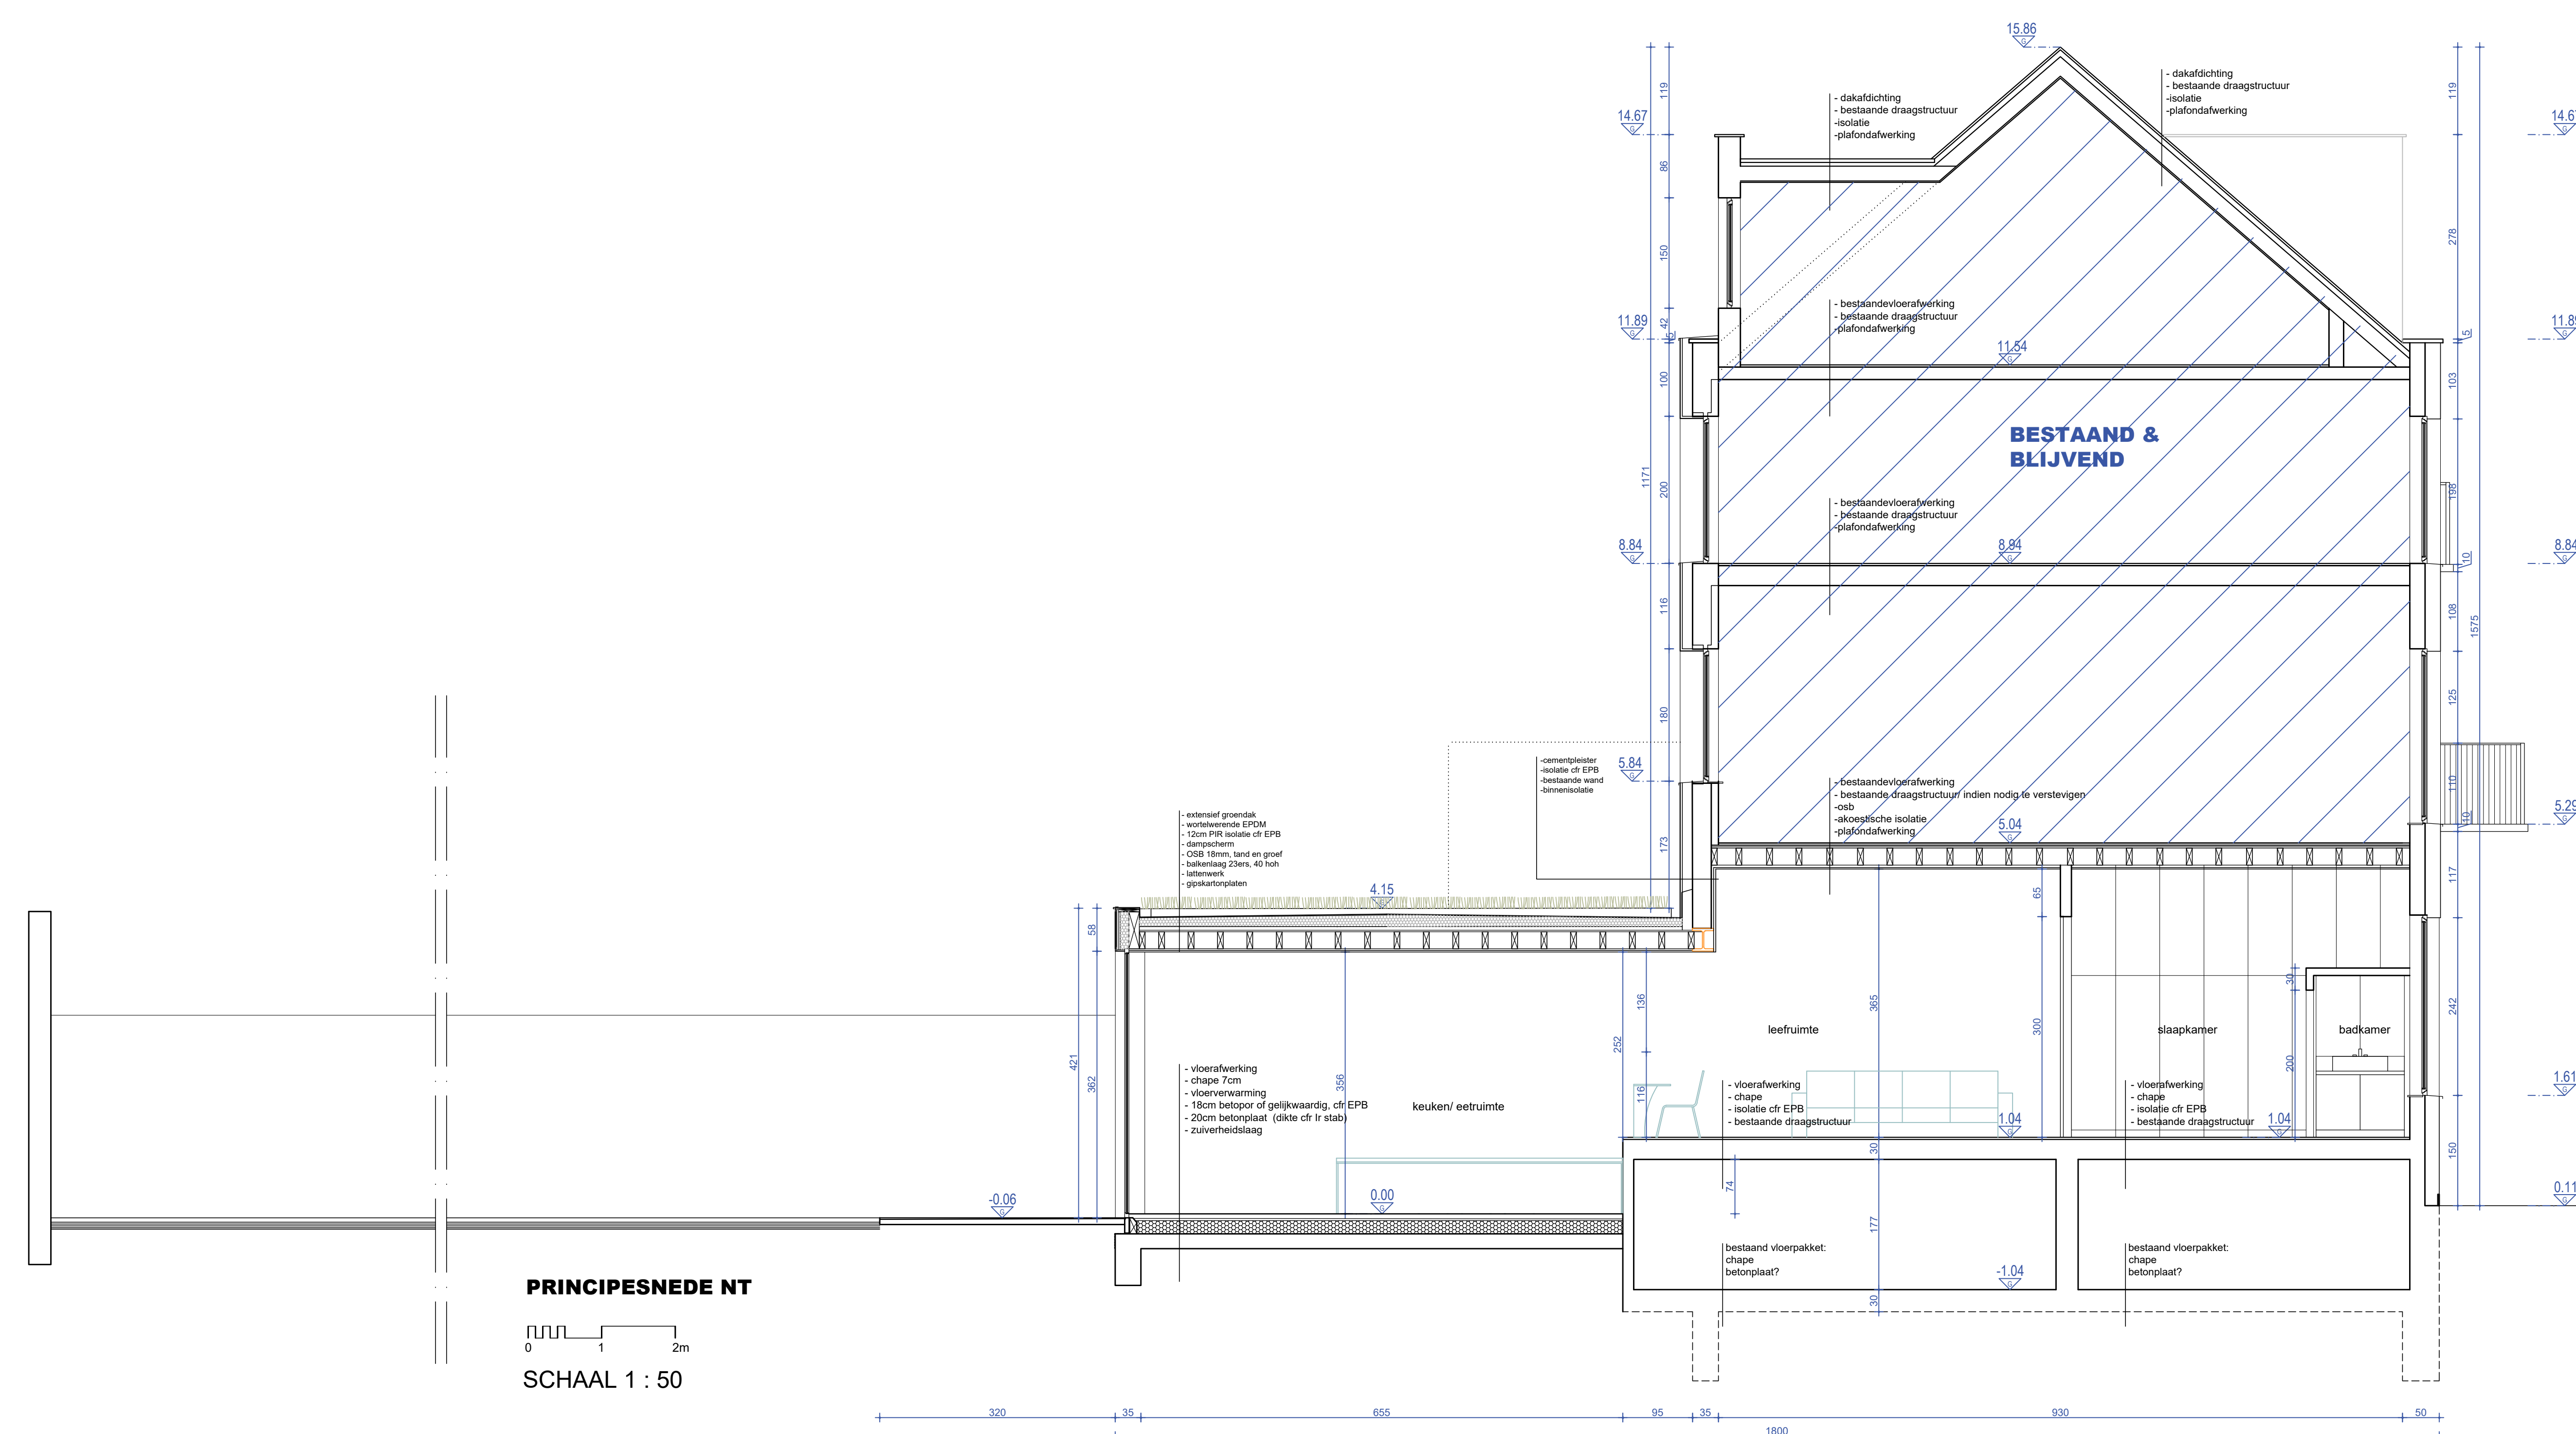
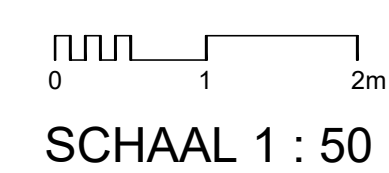


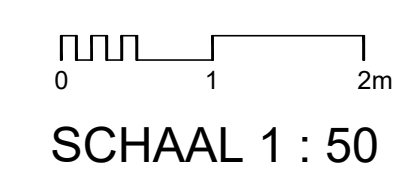

**ZIE BIJZONDERE
VOORWAARDE(N)**