


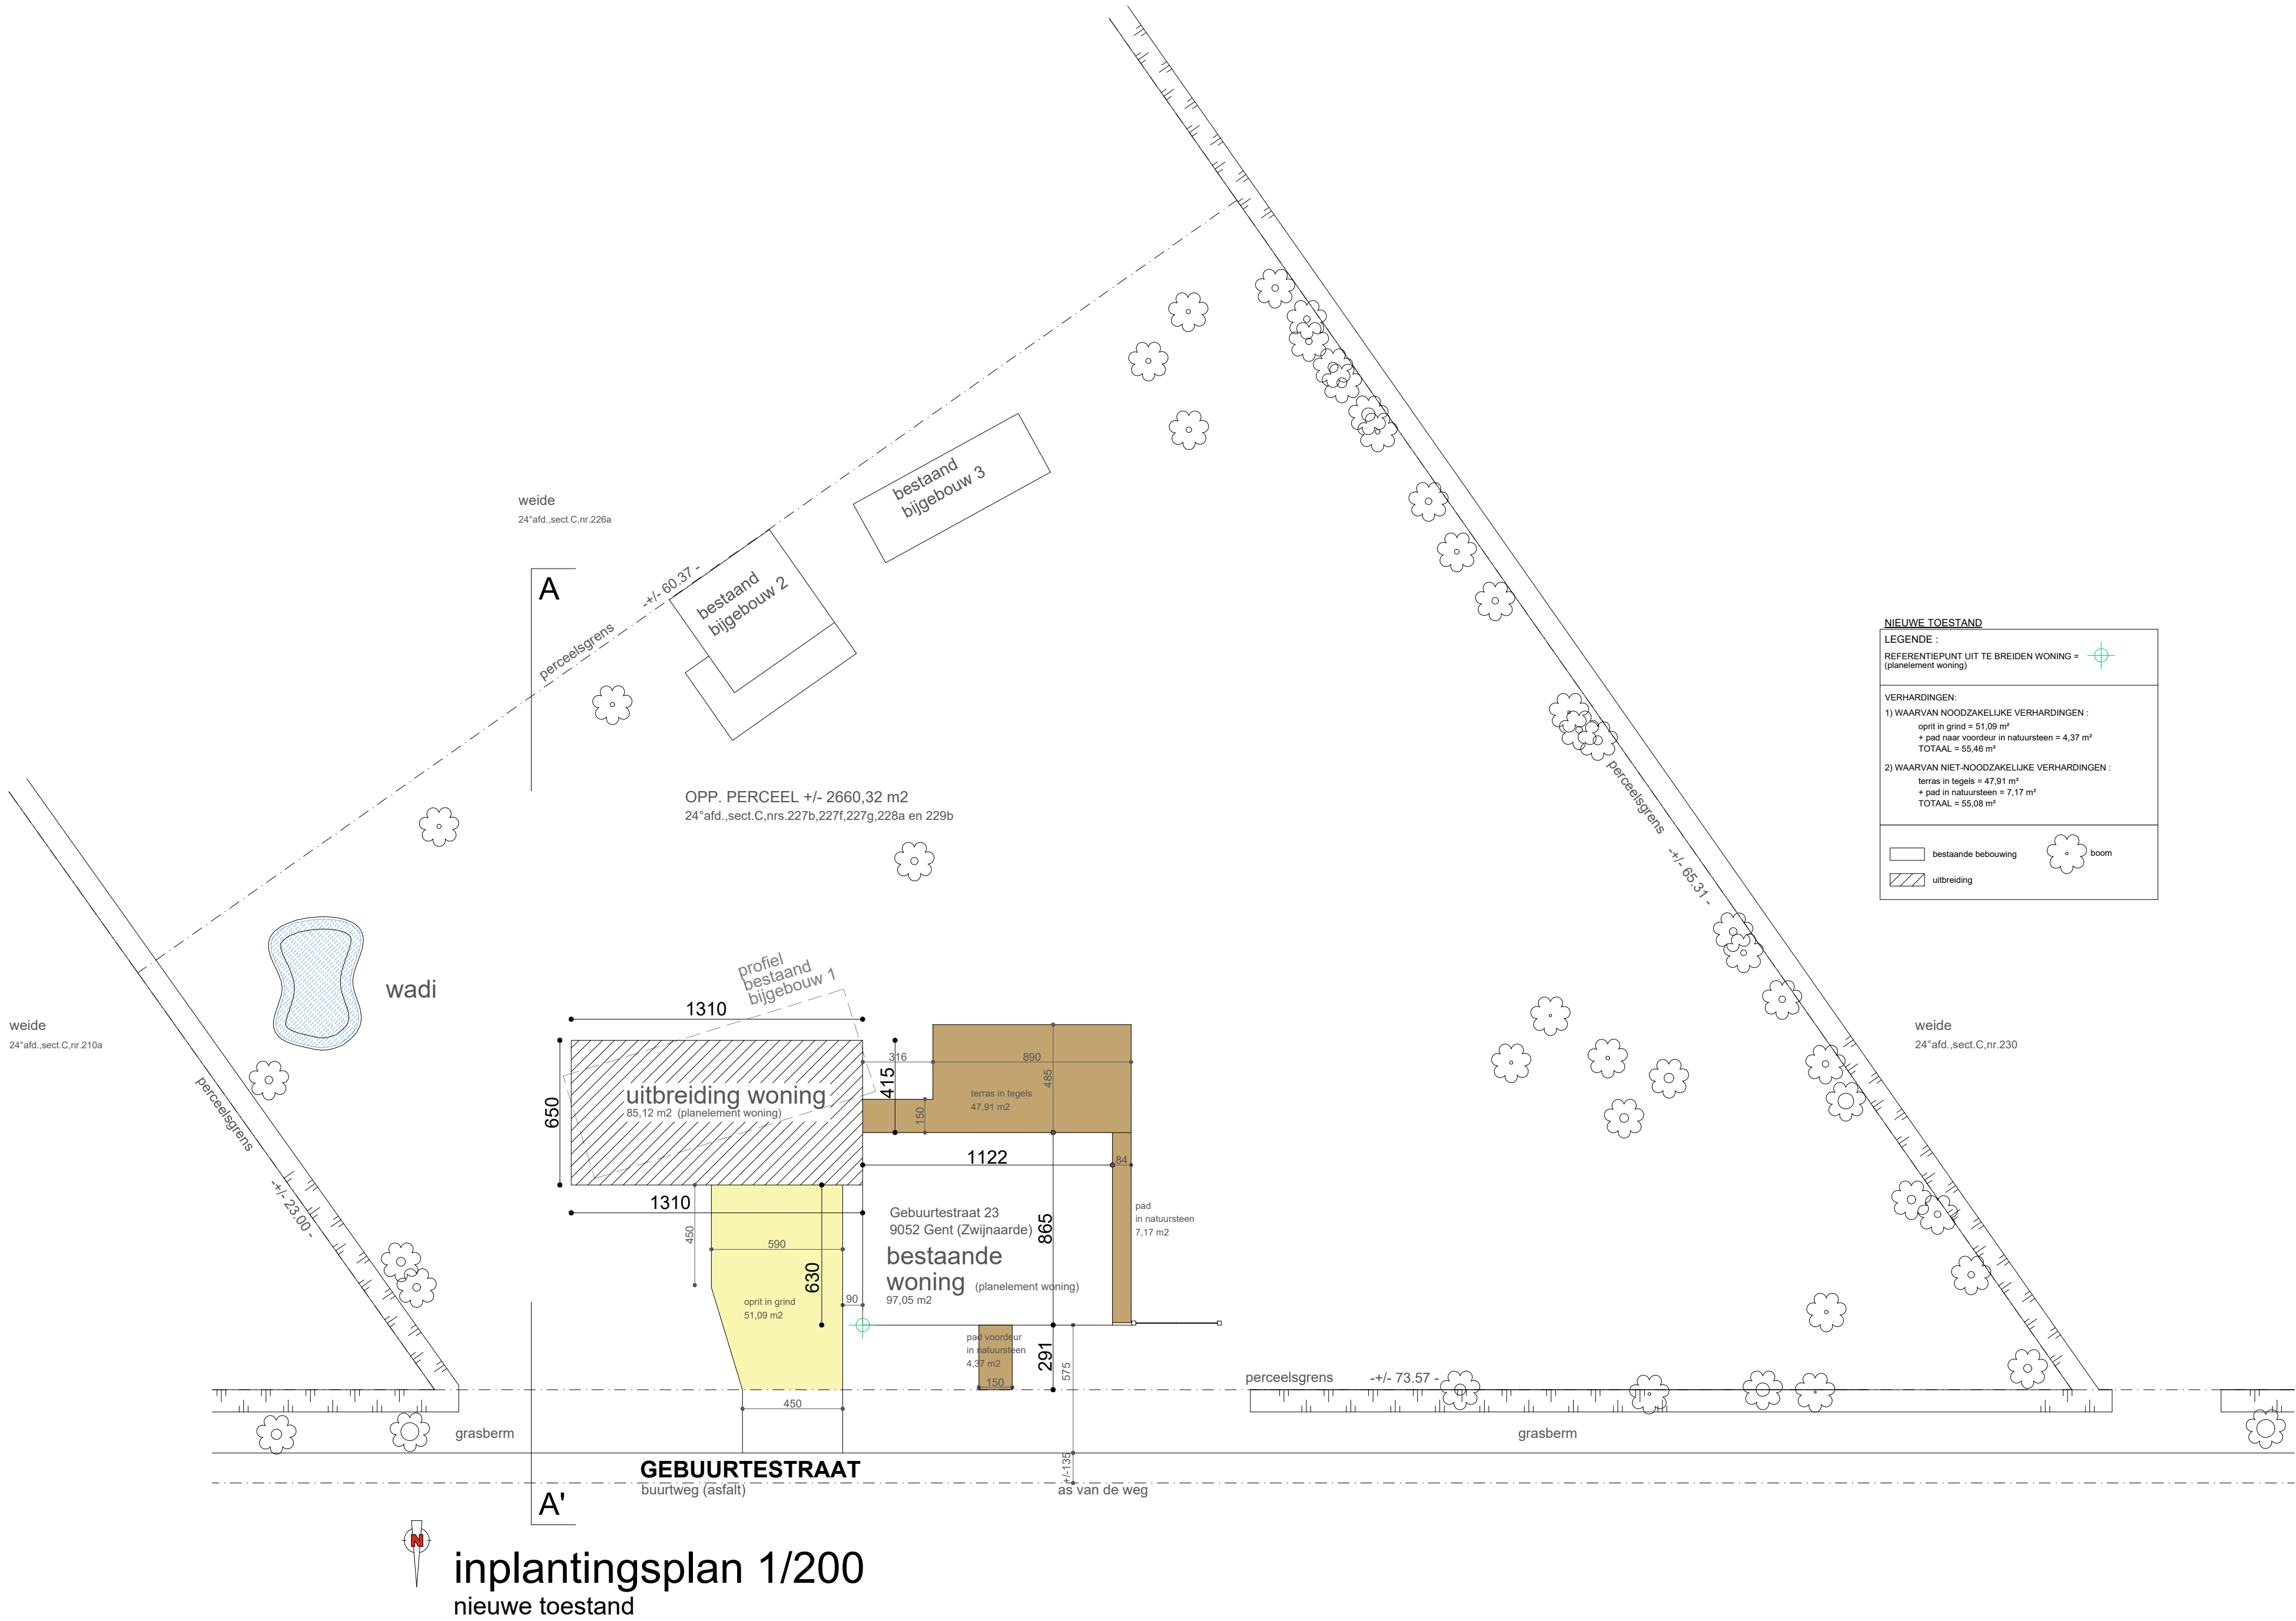

inplantingsplan 1/200
nieuwe toestand