


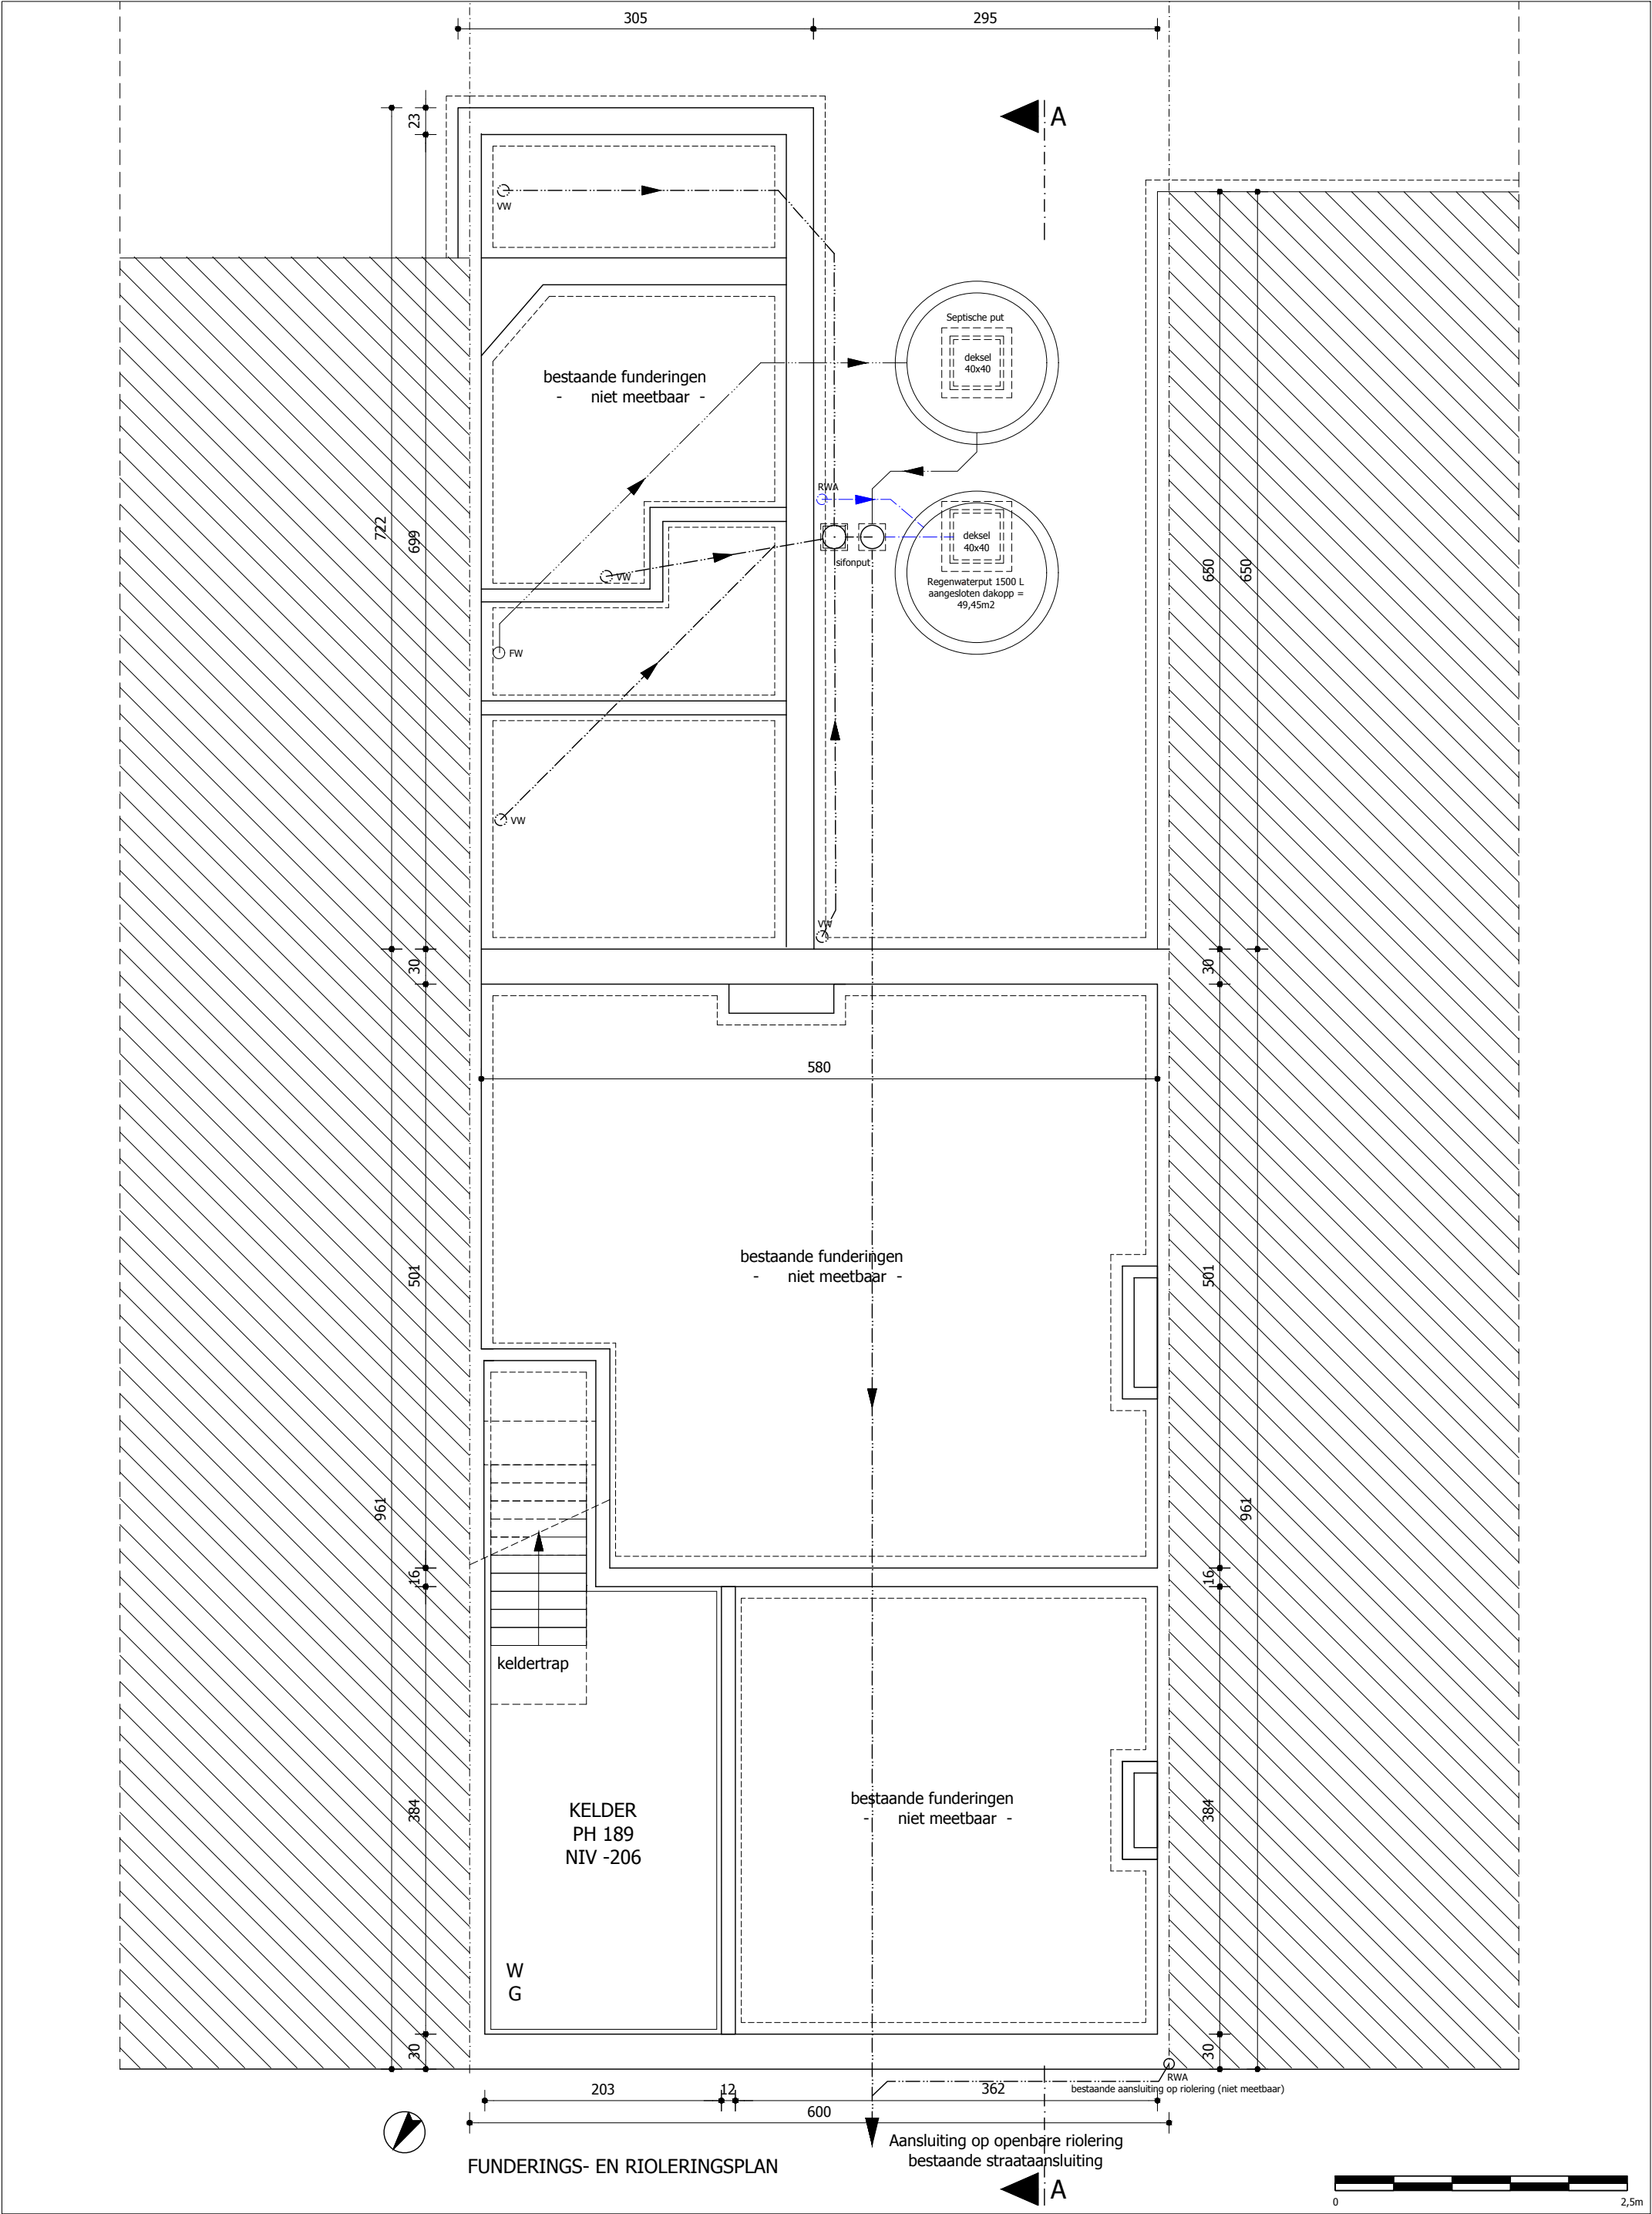

|   |                                                                                                |   |   |   |                        |                                                                                        |                      |
|---|------------------------------------------------------------------------------------------------|---|---|---|------------------------|----------------------------------------------------------------------------------------|----------------------|
| ARCHITECT:<br>Architect Hilde Goffin<br>Hogekouterstraat 42<br>9030 Mariakerke Gent<br>0473 72 46 77 | OPDRACHTGEVER:<br>Hilde Goffin / Pieter Olivier<br>Hogekouterstraat 42<br>9030 Mariakerke Gent | BOUWPLAATS:<br>Hogekouterstraat 42<br>9030 Mariakerke Gent<br>Gent, 29de AFD. MARIAKERKE<br>Sectie A, nr 514K4 | OPMERKINGEN:<br>Verdiepingen en voorgevel blijven ongewijzigd<br>Alle nutsleidingen zijn aanwezig<br>Bestaande fundering en riolering blijven ongewijzigd<br>Nieuwe afvoeren worden aangesloten op de bestaande riolering. | DOSSIERIDENTIFICATIE:<br>HKS<br>NOORDPUIJ:<br>TOESTAND:<br>BESTAANDE TOESTAND<br>ONDERWERP:<br>VERBOUWING VAN EEN RIJWONING | GETEKEND DOOR:<br>H.G. | SCHAAL:<br>A3: 1/50<br>DOCUMENTNAAM:<br>BA_HKS_P_B_01<br>FUNDERINGS- EN RIOLERINGSPLAN | DATUM:<br>15.11.2025 |
|---|------------------------------------------------------------------------------------------------|---|---|---|------------------------|----------------------------------------------------------------------------------------|----------------------|