


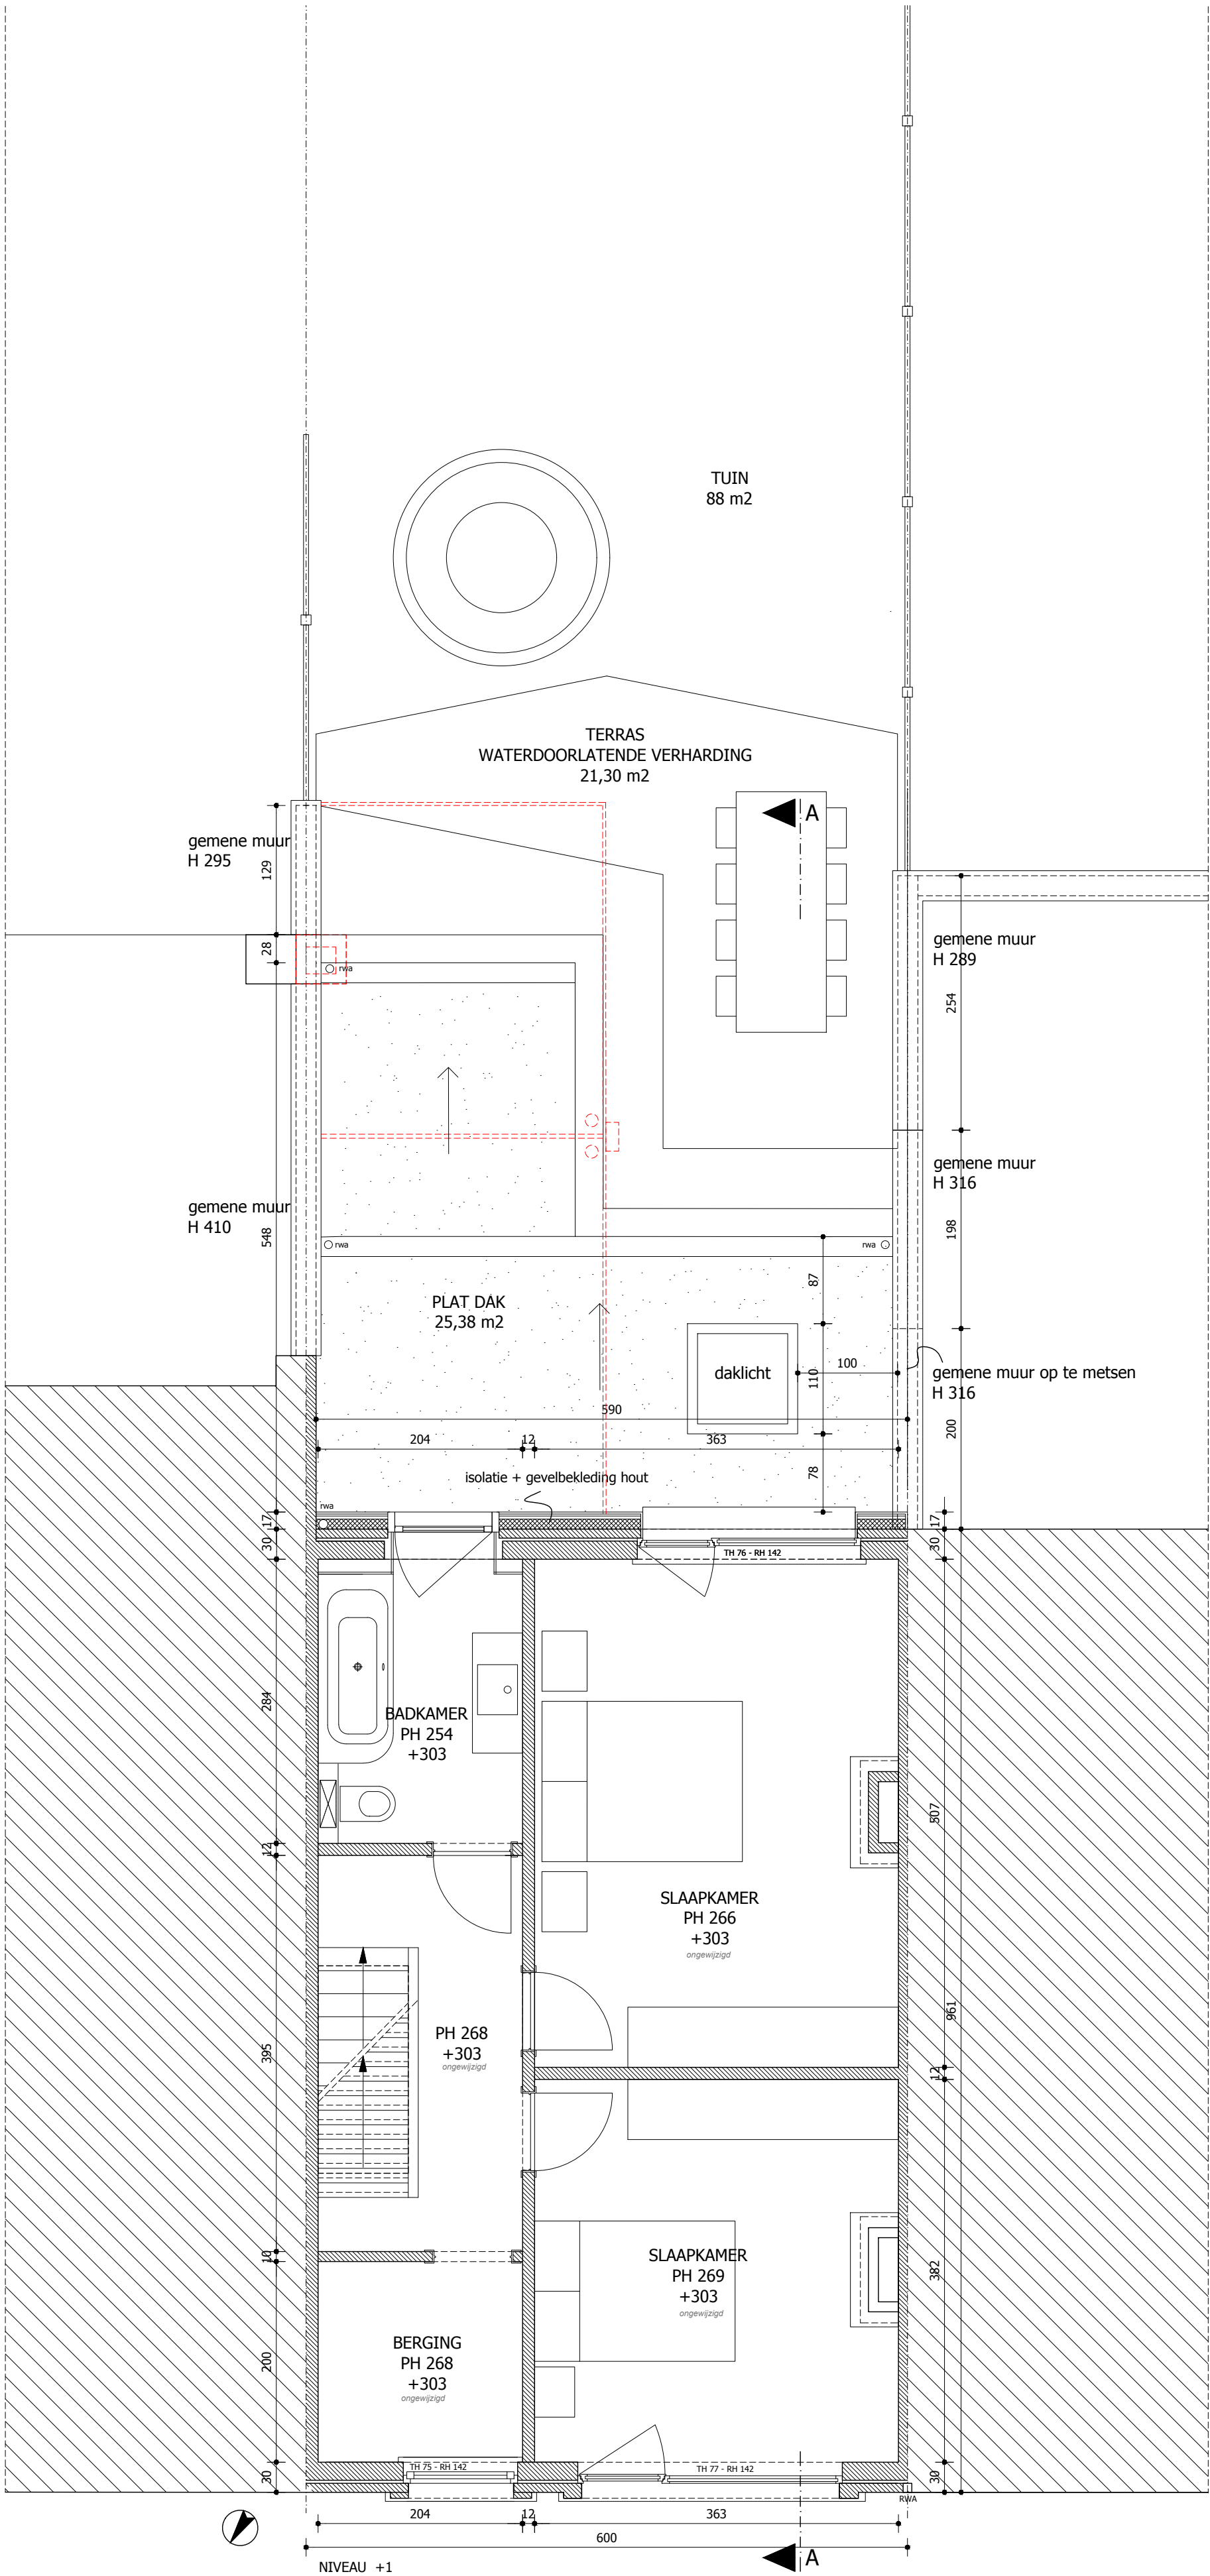

ARCHITECT: Architect Hilde Goffin Hogekouterstraat 42 9030 Mariakerke Gent 0473 72 46 77	OPDRACHTGEVER: Hilde Goffin / Pieter Olivier Hogekouterstraat 42 9030 Mariakerke Gent	BOUWPLAATS: Hogekouterstraat 42 9030 Mariakerke Gent Gent, 29de AFD. MARIAKERKE Sectie A, nr 514K4	OPMERKINGEN: Alle nutsleidingen zijn aanwezig Verdieping en voorgevel blijft ongewijzigd Bestaande funering en riolering blijven ongewijzigd Nieuwe afvoeren worden aangesloten op de bestaande riolering.	DOSSIERIDENTIFICATIE: HKS NOORDPUIJ: 	GETEKEND DOOR: H.G.	SCHAAL: A2: 1/50 DOCUMENTNAAM: BA_HKS_P_N_08	DATUM: 15.11.2025
TOESTAND: NIEUWE TOESTAND / AFBRAAK ONDERWERP: VERBOUWING VAN EEN RIJWONING					GRONDPLAN NIVEAU +1		