


ARCHITECT: Architect Hiko Gofin Hogekoustraat 42 9030 Markeke Gent 0473 72 40 77	OPDRACHTGEVER: Hiko Gofin / Peter Oliver Hogekoustraat 42 9030 Markeke Gent	BOUWPLAATS: Hogekoustraat 42 9030 Markeke Gent Gent, 29de AFD. MARKERKE Sectie A, nr 514K4	OPMERKINGEN:	DOSSIERIDENTIFICATIE:							
				HKS	GETEKEND DOOR: H.G.	SCHAAI: A2: 1/50					
							NOORDPIL:	TOESTAND: NIEUWE TOESTAND	DOCUMENTNAAM: BA_HKS_S_N_01		
										ONDERWERP: VERBOUWING VAN EEN RIJWONING	DOORSENEDE AA

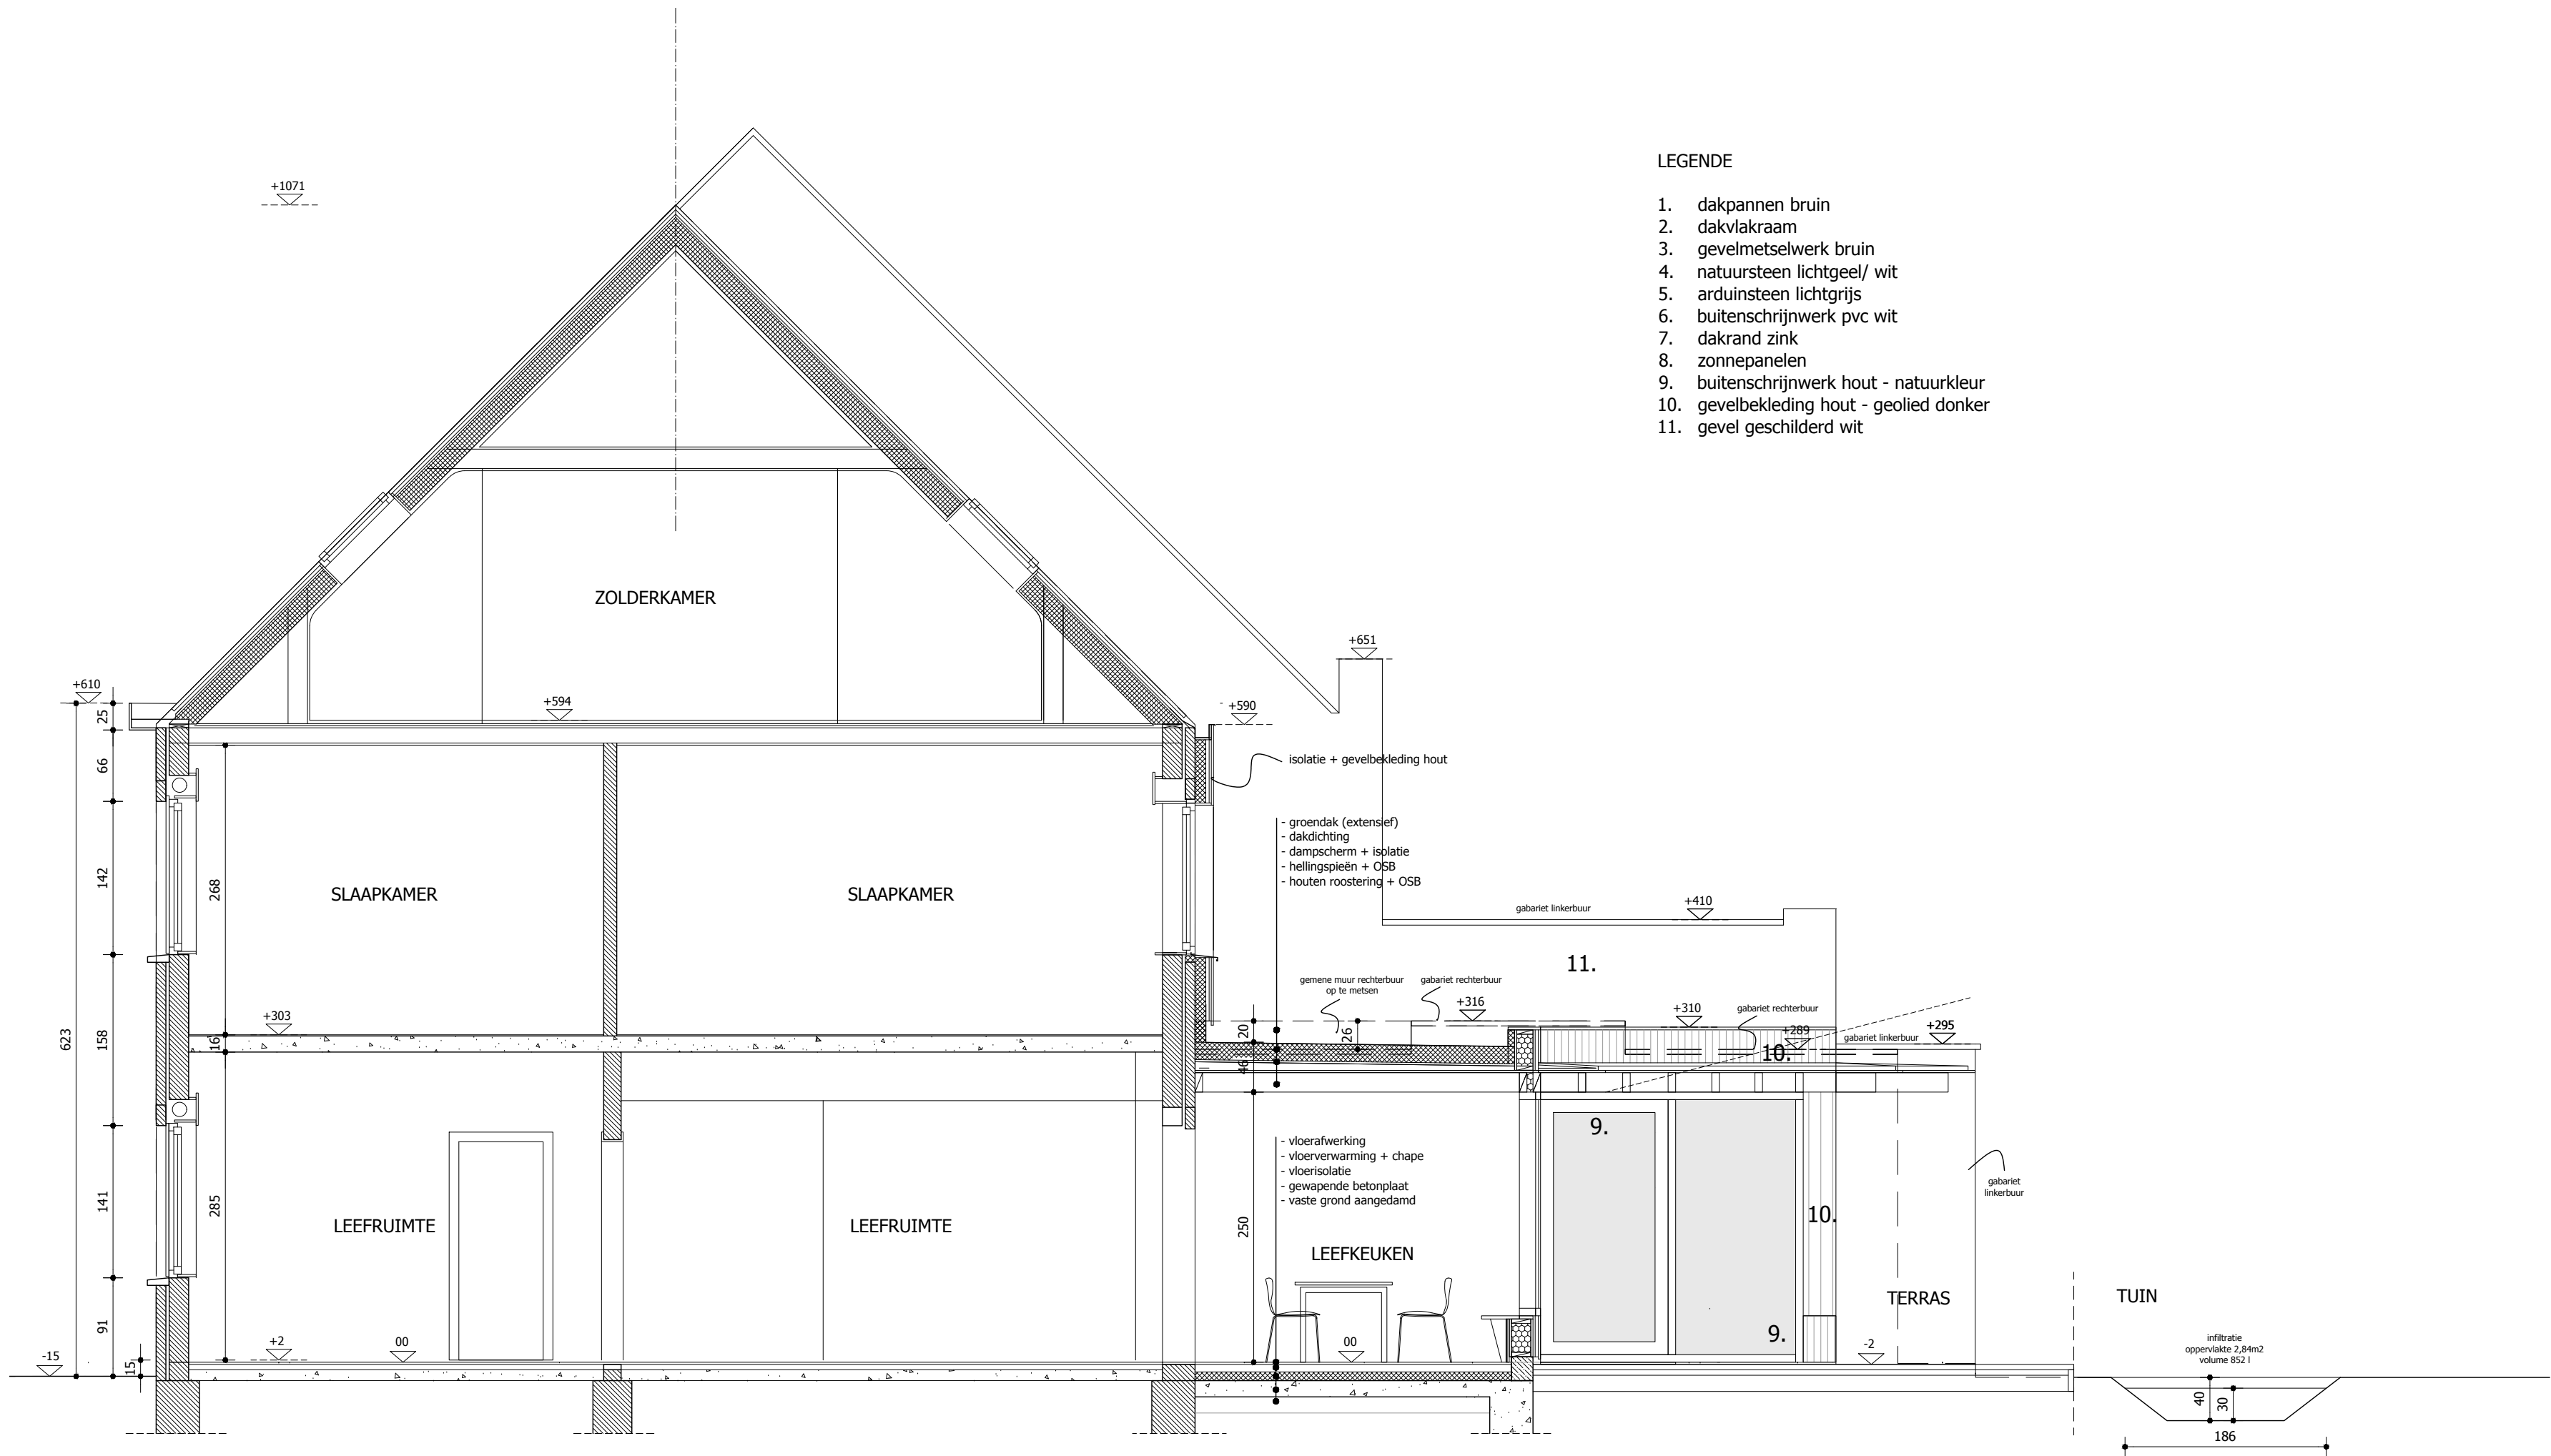

ZIE BIJZONDERE
VOORWAARDE(N)