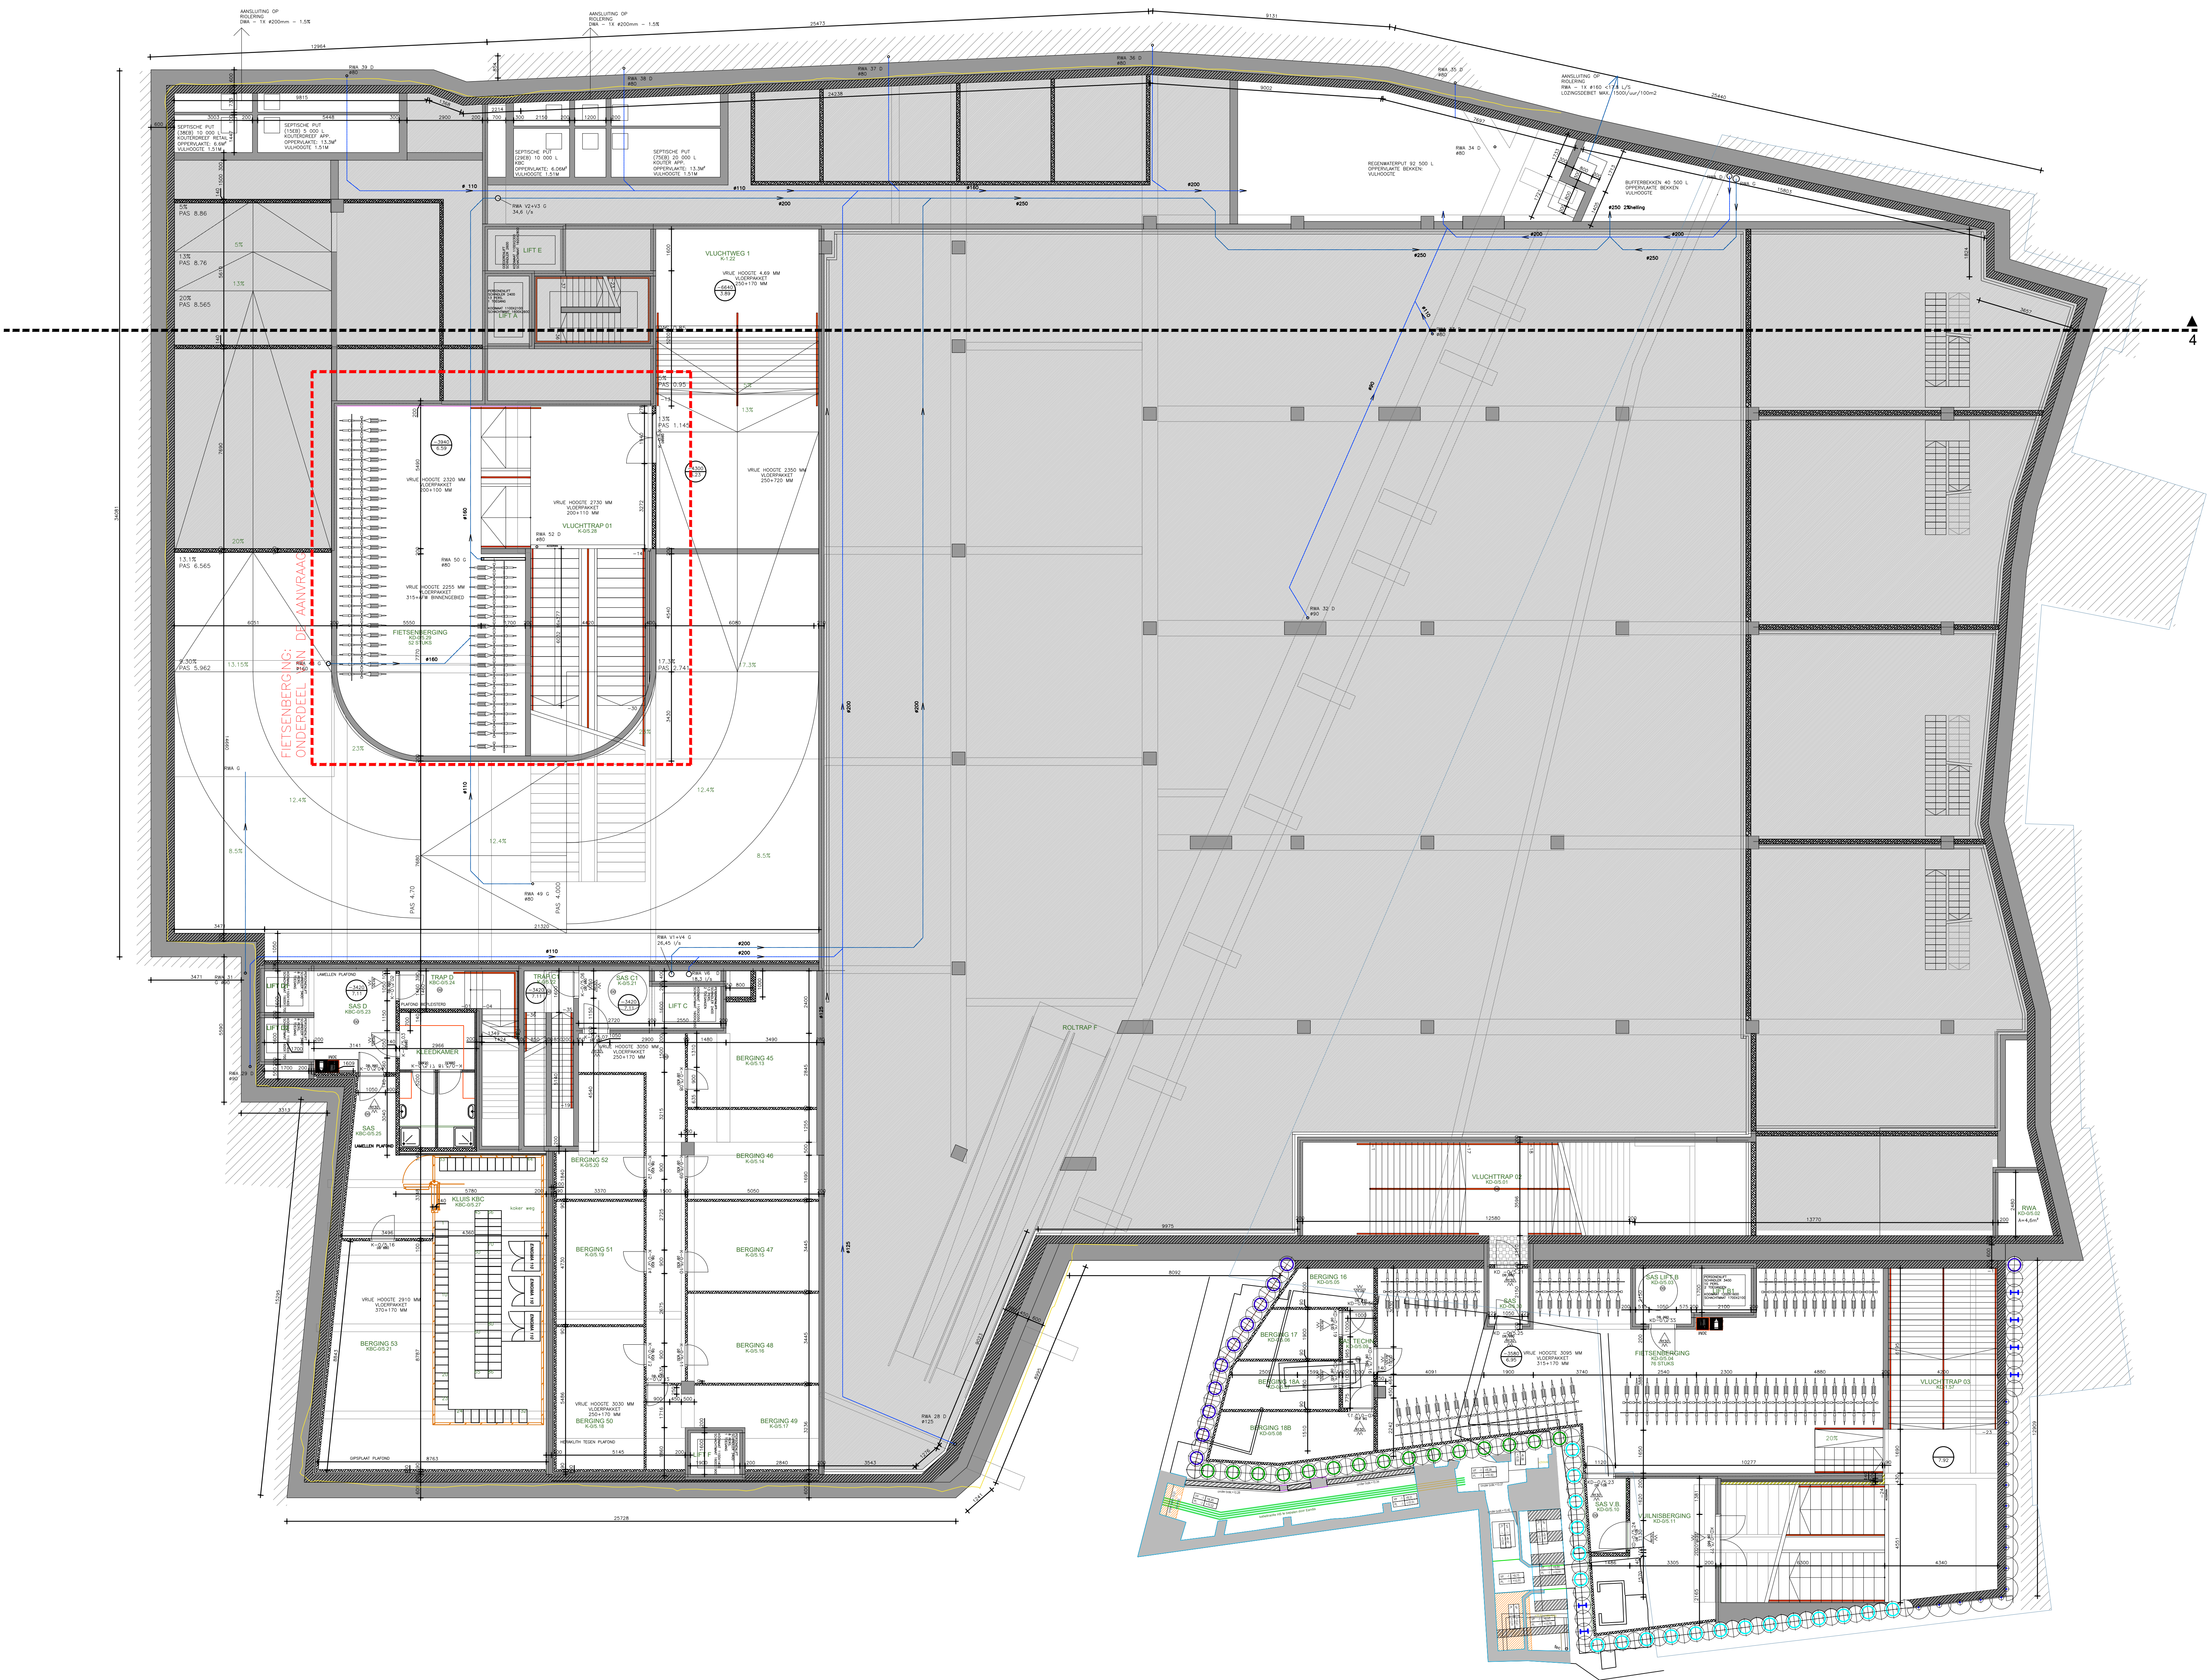


BT_NIVEAU -0.5_ algemeen plan

ONTWERP	FUNCTIEWIJZIGING VAN EEN TOERISTISCHE LOGIES NAAR EEN APPARTEMENT MET WOONFUNCTIE
Dossiernummer	L25-083
Datum	05-12-2025
Bouwheer	IMMO DEKAL NV, Universiteitstraat 5 / 305, 9000 GENT
Bouwplaats	OOST- VLAANDEREN Kouterdreef 29, bus 201,9000 Gent Afd. 3 , Sec. C, Perceelnr.: 795/b