
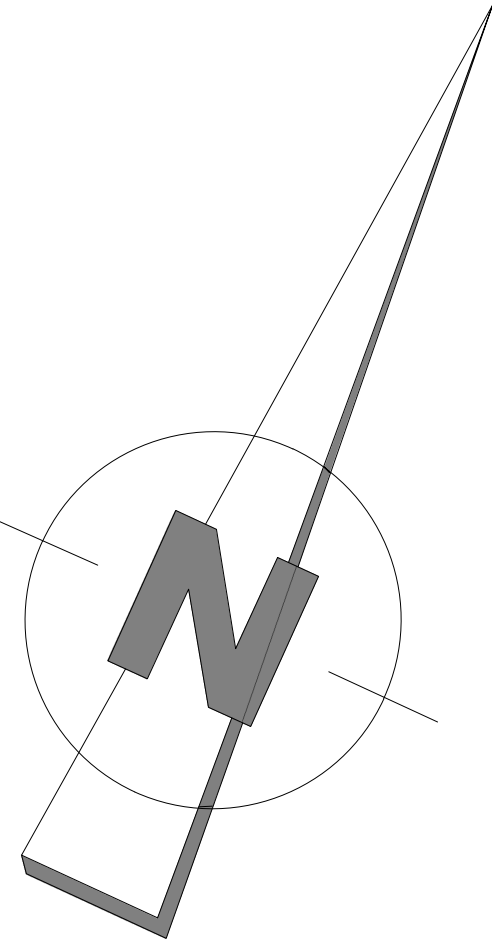
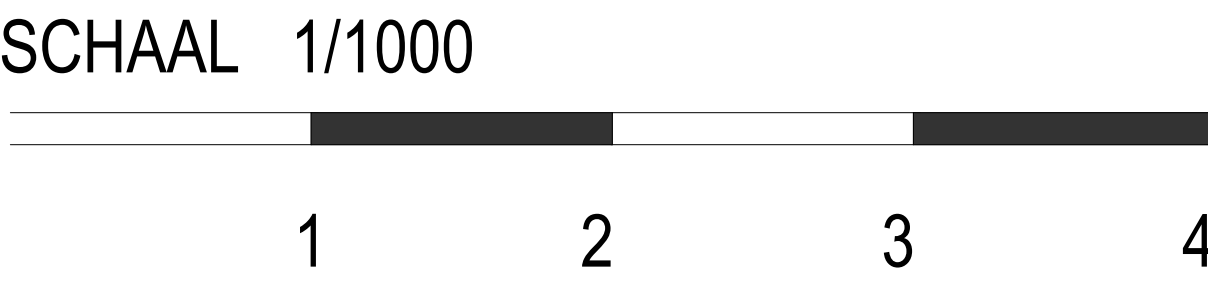


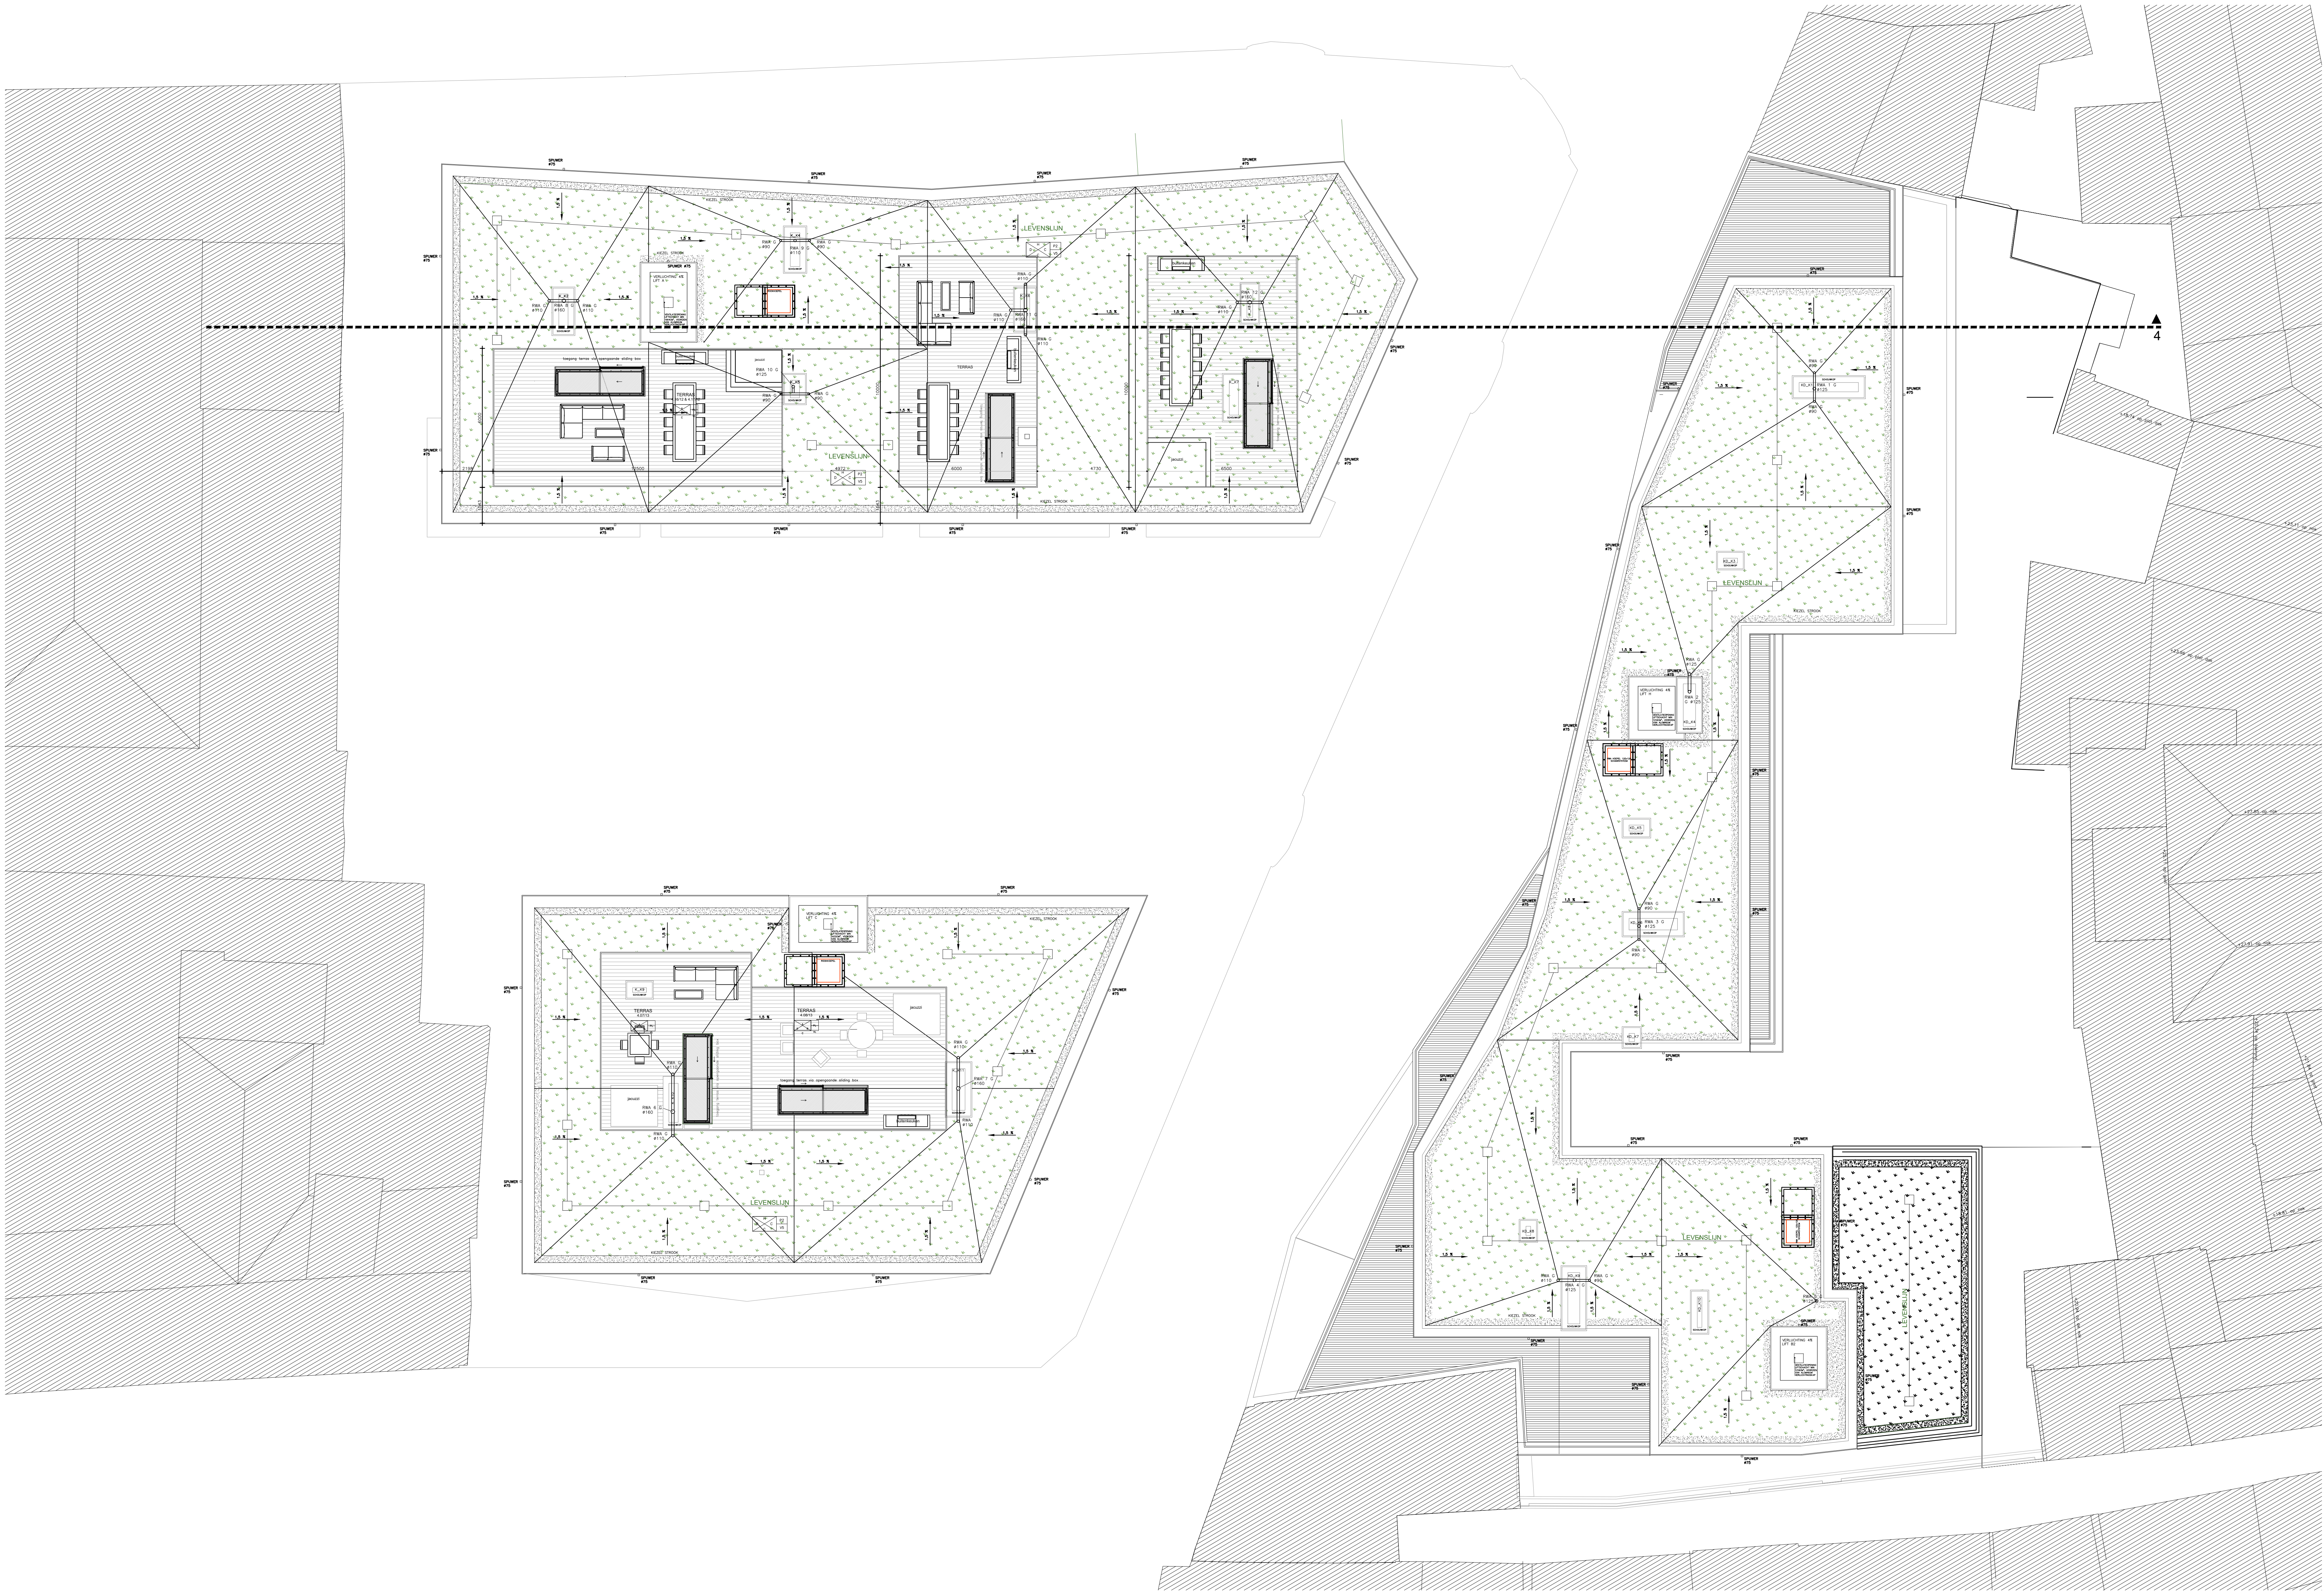

BT_NIVEAU DAK_ algemeen plan

ONTWERP FUNCTIEWIJZIGING VAN EEN TOERISTISCHE LOGIES NAAR EEN APPARTEMENT MET WOONFUNCTIE
Dossiernummer L25-083
Datum 05-12-2025

Bouwheer IMMO DEKAL NV, Universiteitstraat 5 / 305, 9000 GENT
Bouwplaats OOST- VLAANDEREN
Kouterdreef 29, bus 201,9000 Gent
Afd. 3 , Sec. C, Perceelnr.: 795/b