


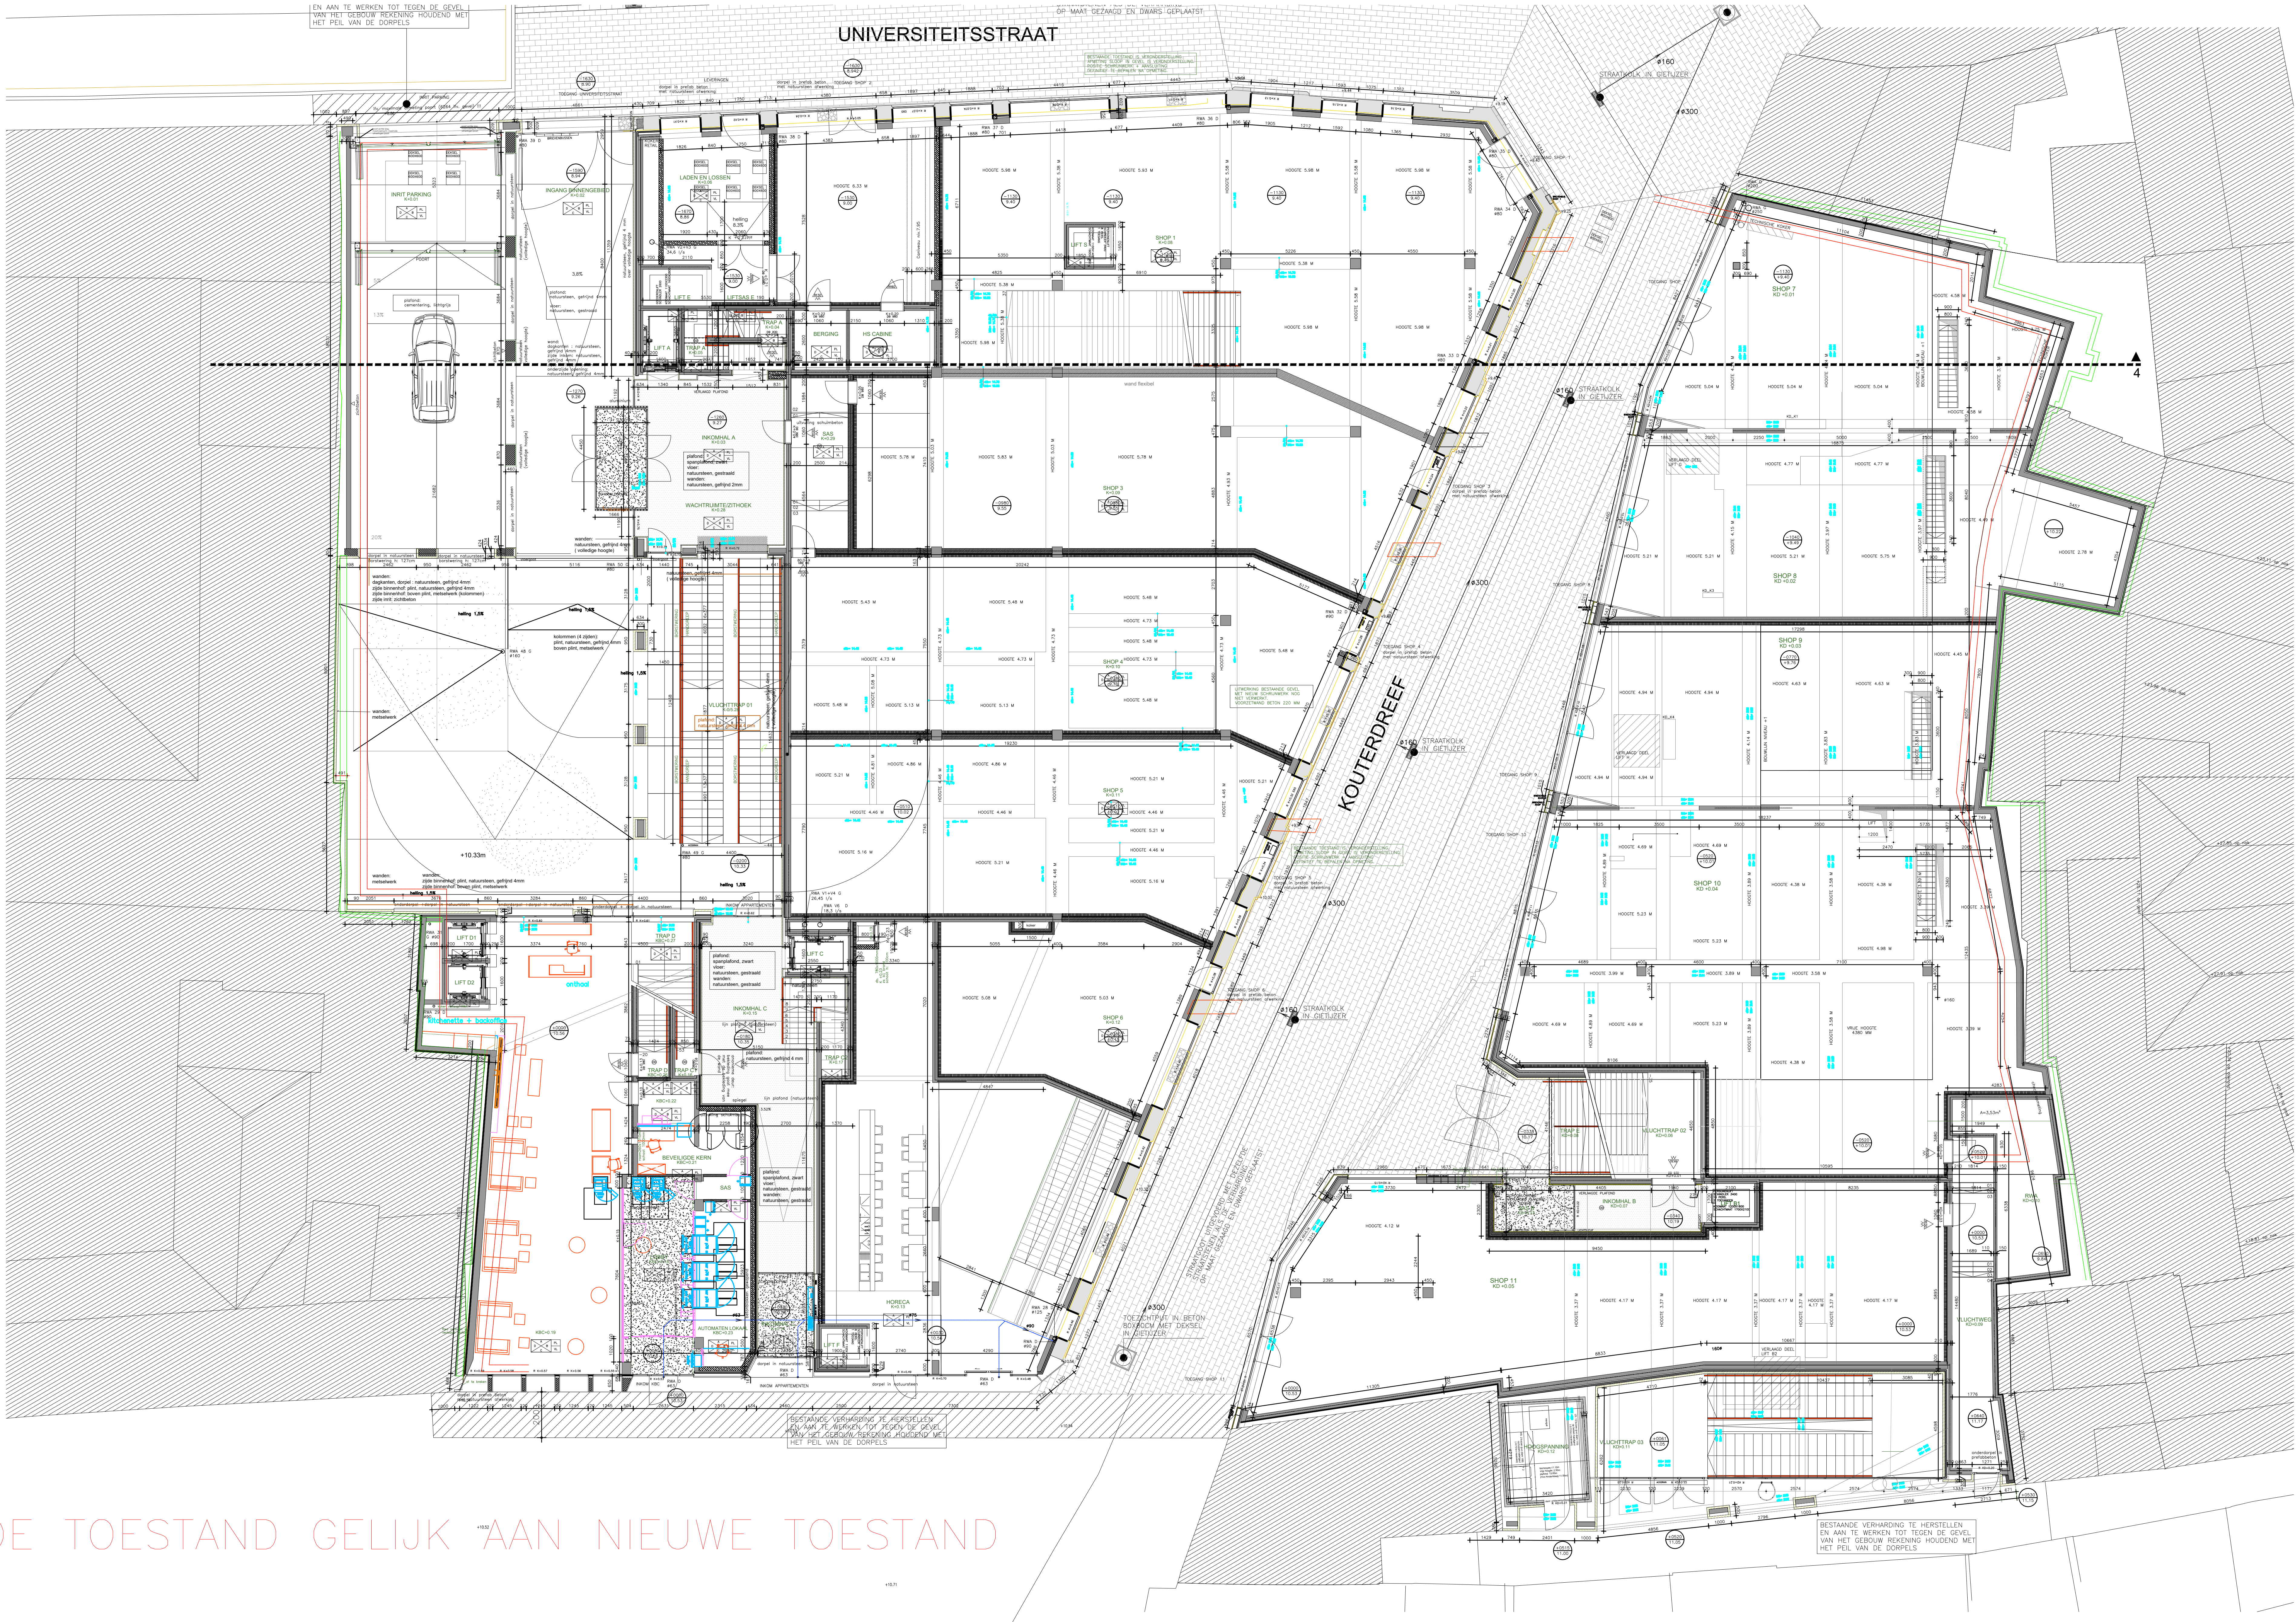

PLAN BESTAANDE TOESTAND GELIJK AAN NIEUWE TOESTAND

NT_NIVEAU +0_ algemeen plan

ONTWERP

Dossiernummer
Datum

FUNCTIEWIJZIGING VAN EEN TOERISTISCHE LOGIES NAAR EEN APPARTEMENT MET WOONFUNCTIE

L25-083
05-12-2025

Bouwheer

IMMO DEKAL NV, Universiteitstraat 5 / 305, 9000 GENT

Bouwplaats

OOST- VLAANDEREN
Kouterdreef 29, bus 201,9000 Gent
Afd. 3 , Sec. C, Perceelnr.: 795/b