


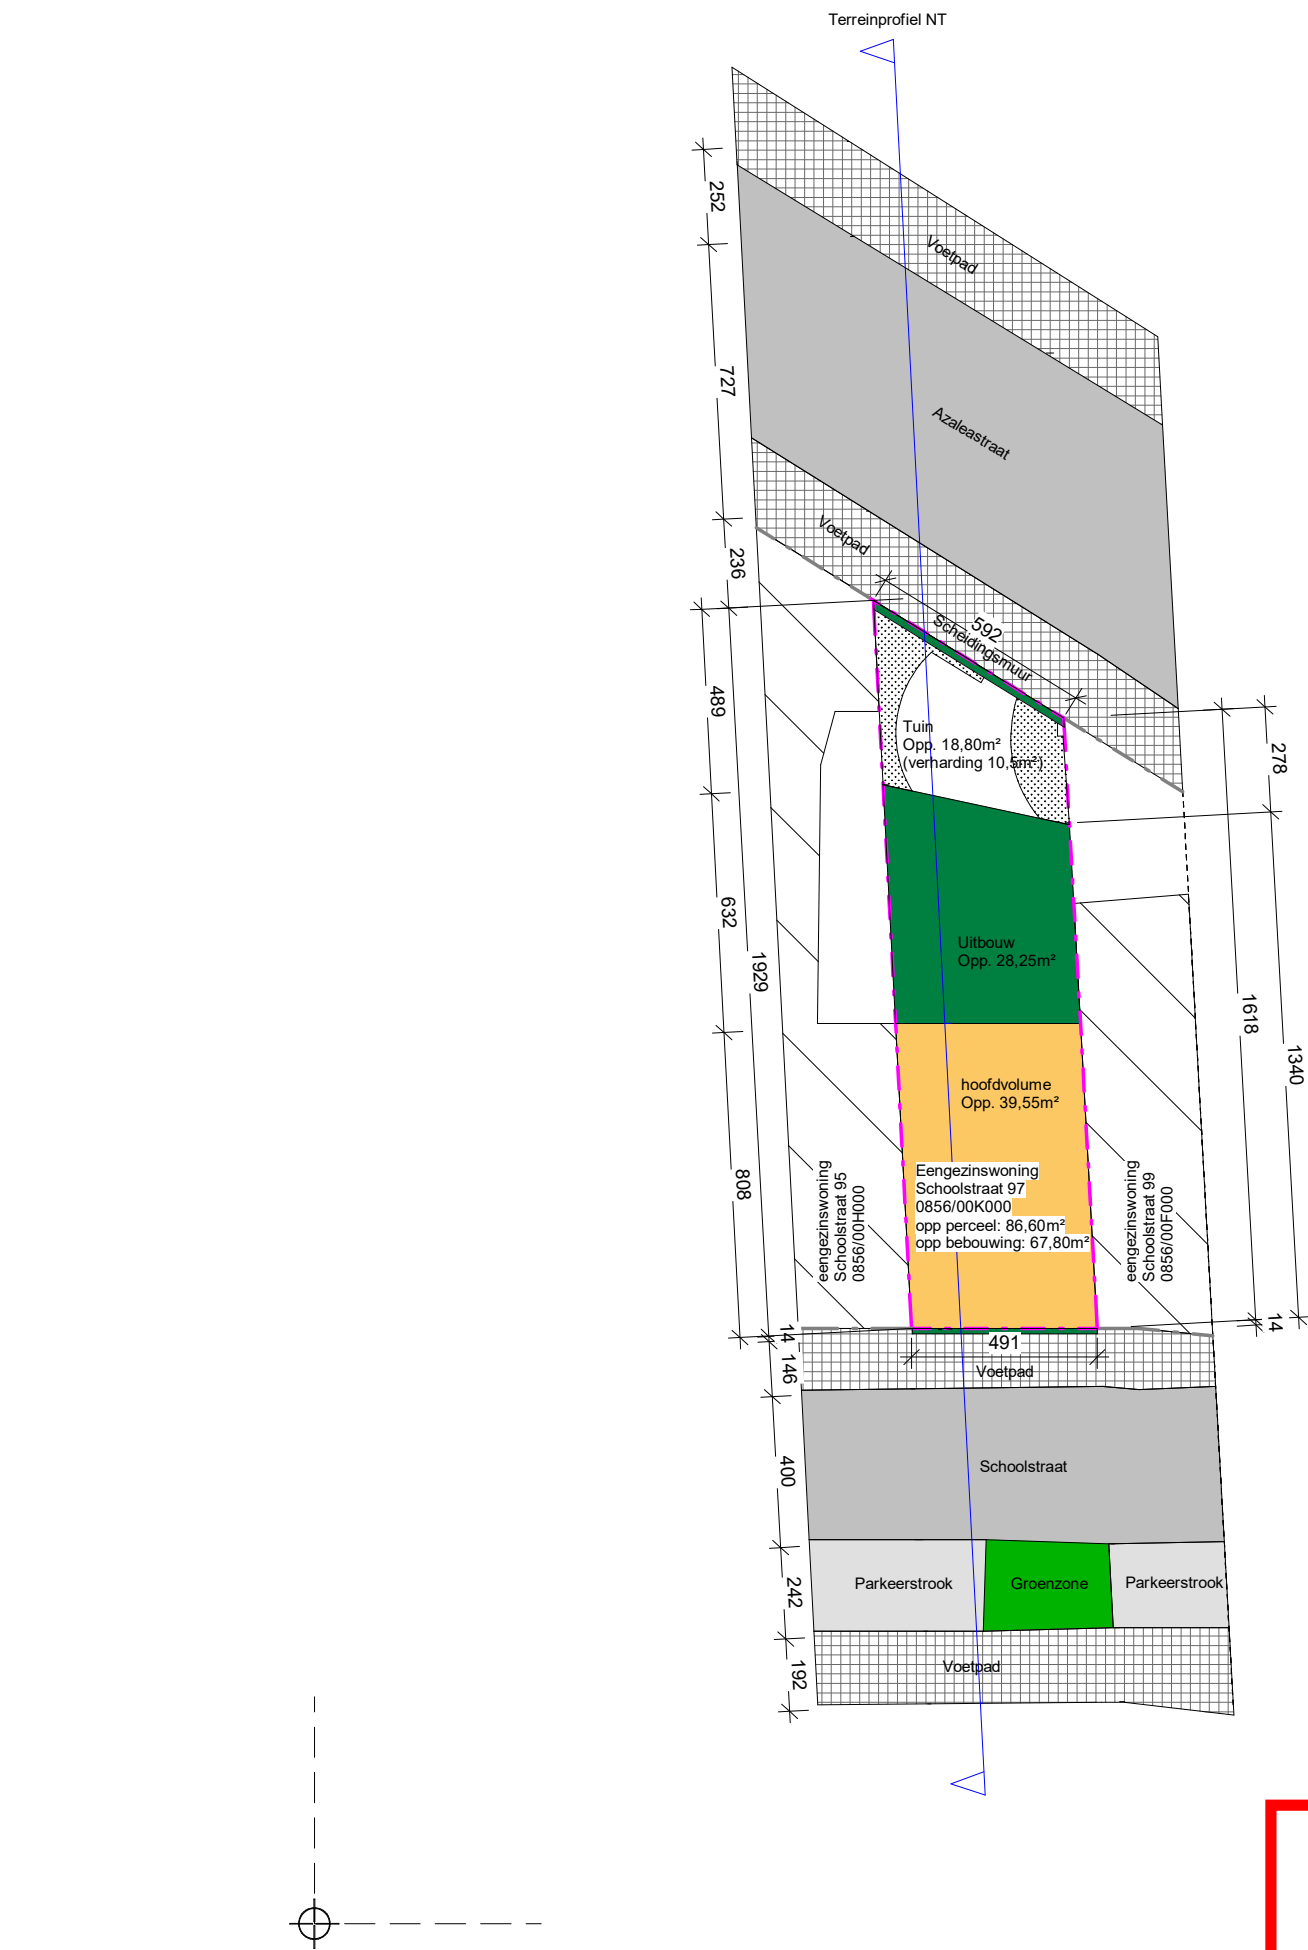

Legende inplantingsplan

- Volume Bestaand
- Volume Afbraak
- Volume Nieuw
- Perceelsgrens
- Rooilijn

ZIE BIJZONDERE
VOORWAARDE(N)

