


ZIE BIJZONDERE
VOORWAARDE(N)

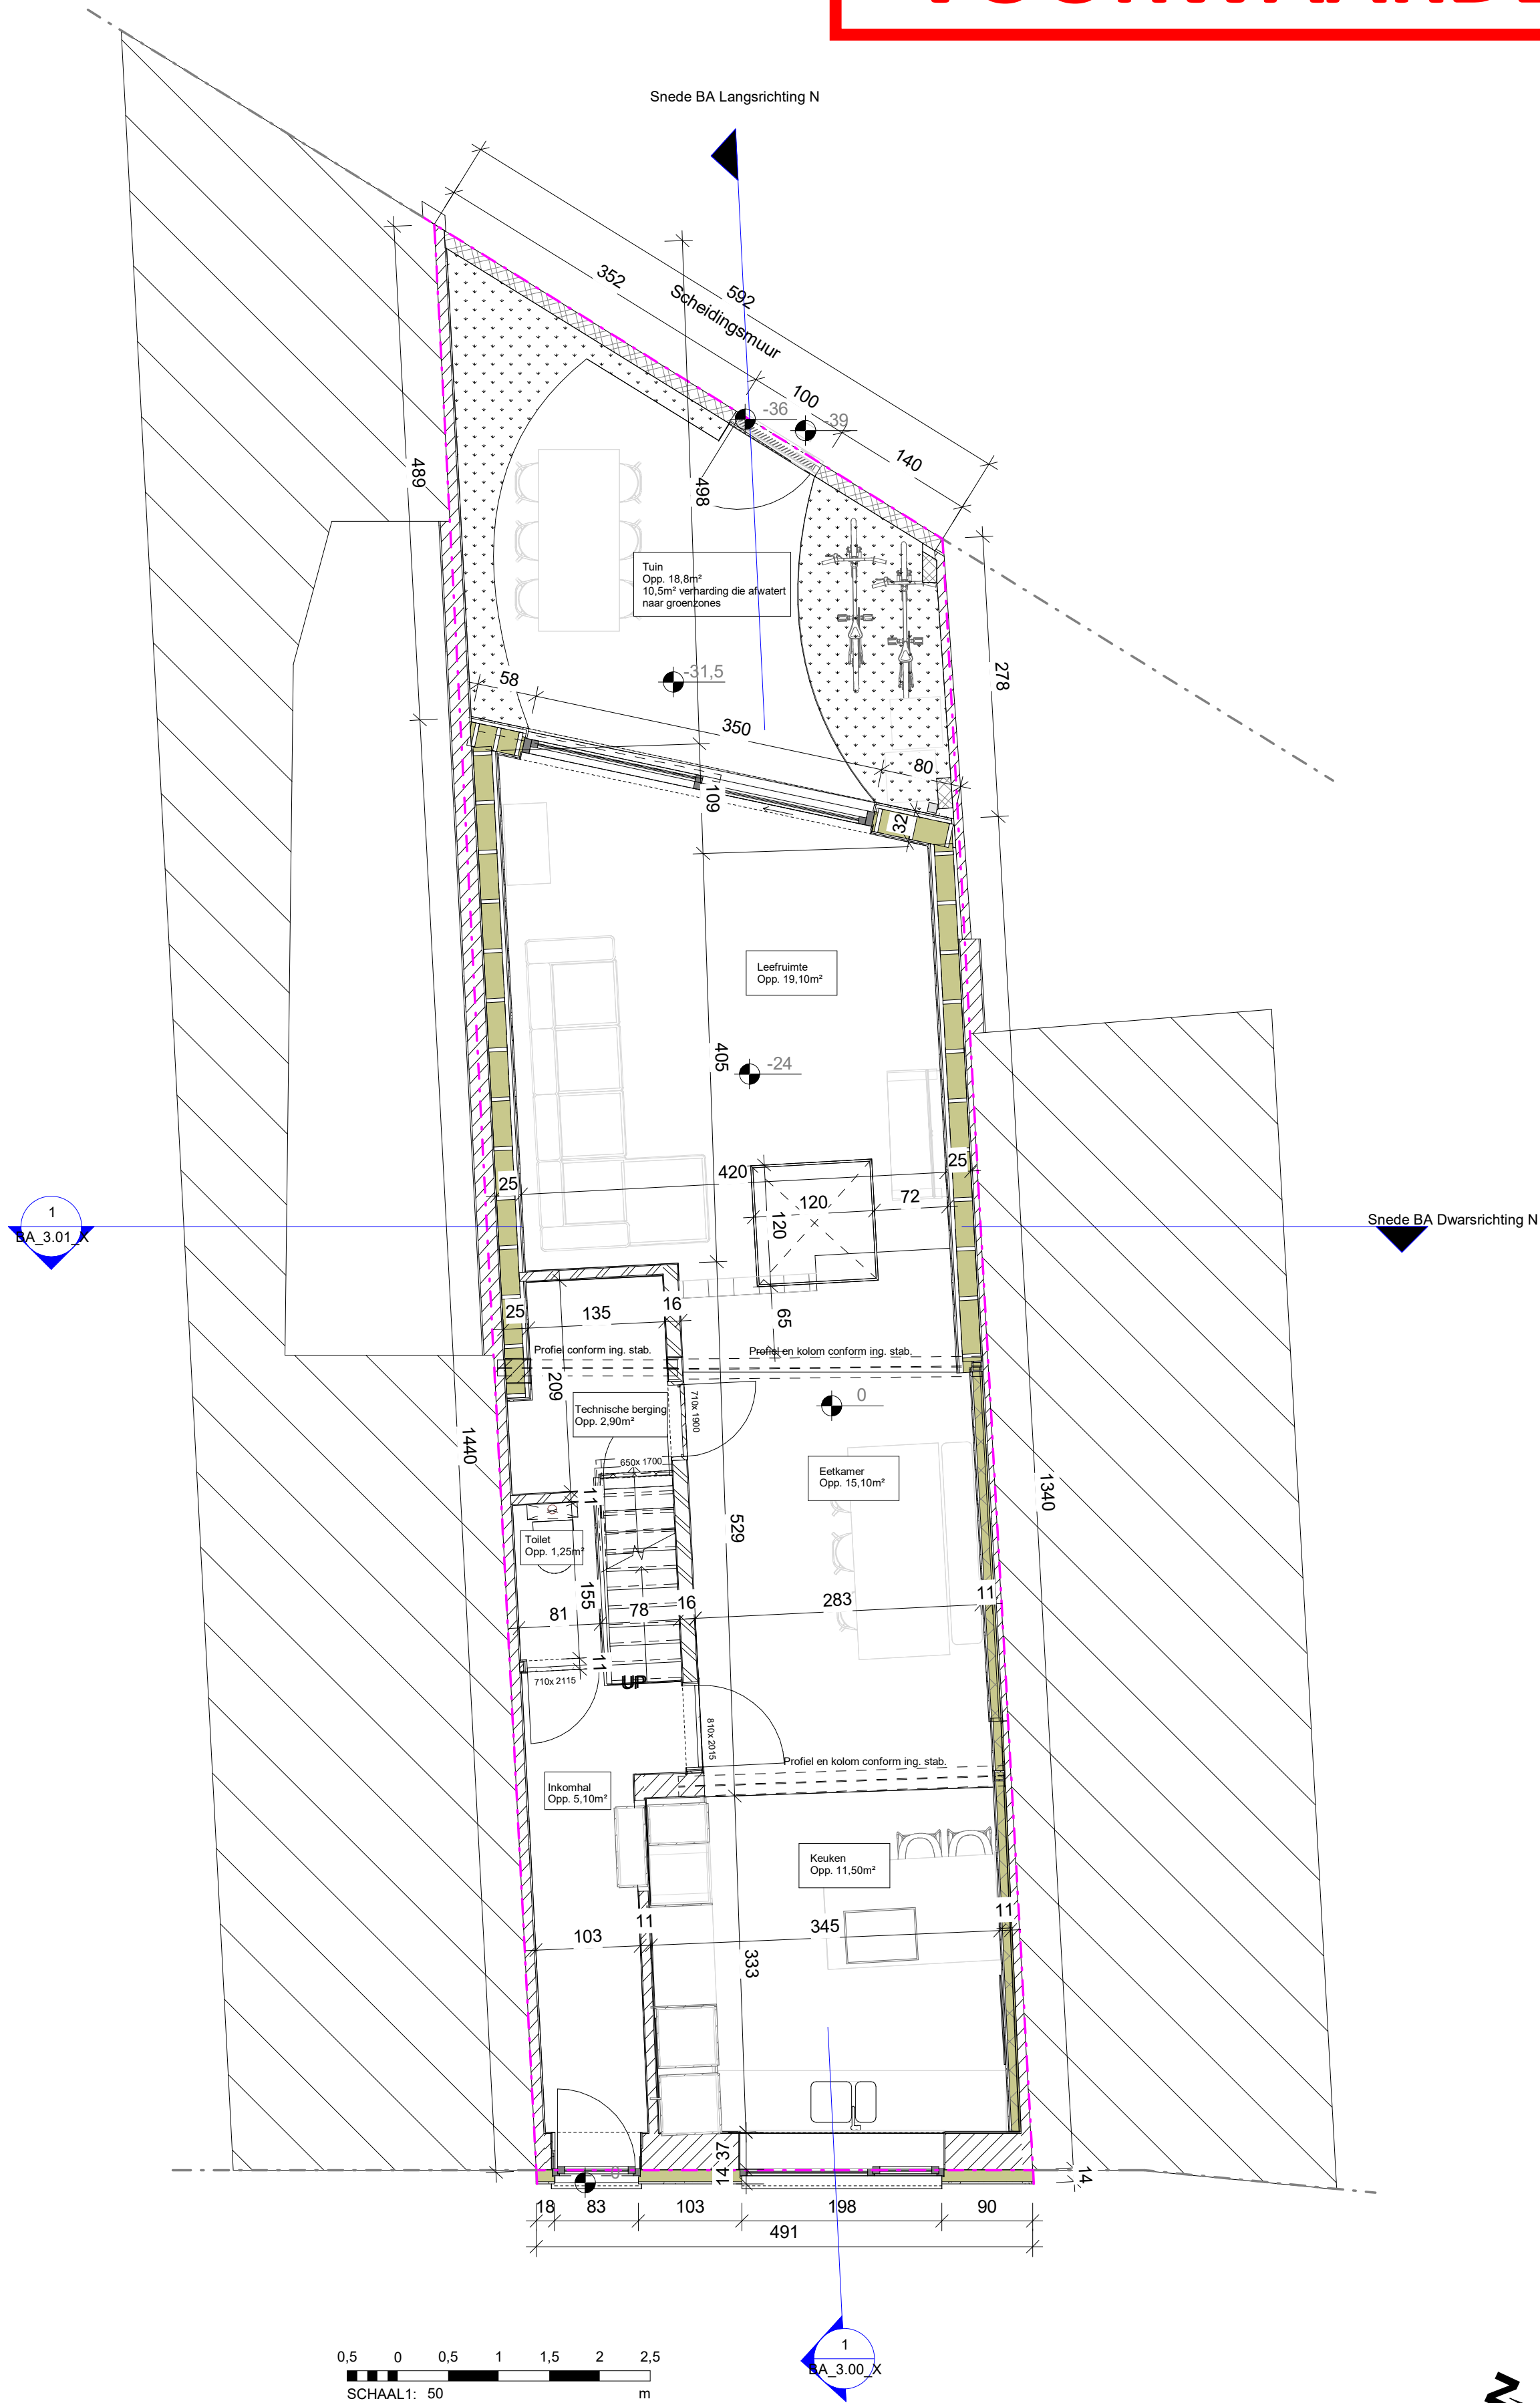

BA_1.00_X P_N_1.00_Grondplan Gelijkvloers

1 : 50 op A2

Opdrachtgever: Elias Vervacke
Joke Pattyn

Adres bouwwerf: Schoolstraat 97
9040 Sint-Amandsberg

Opmerking: