



ZIE BIJZONDERE
VOORWAARDE(N)

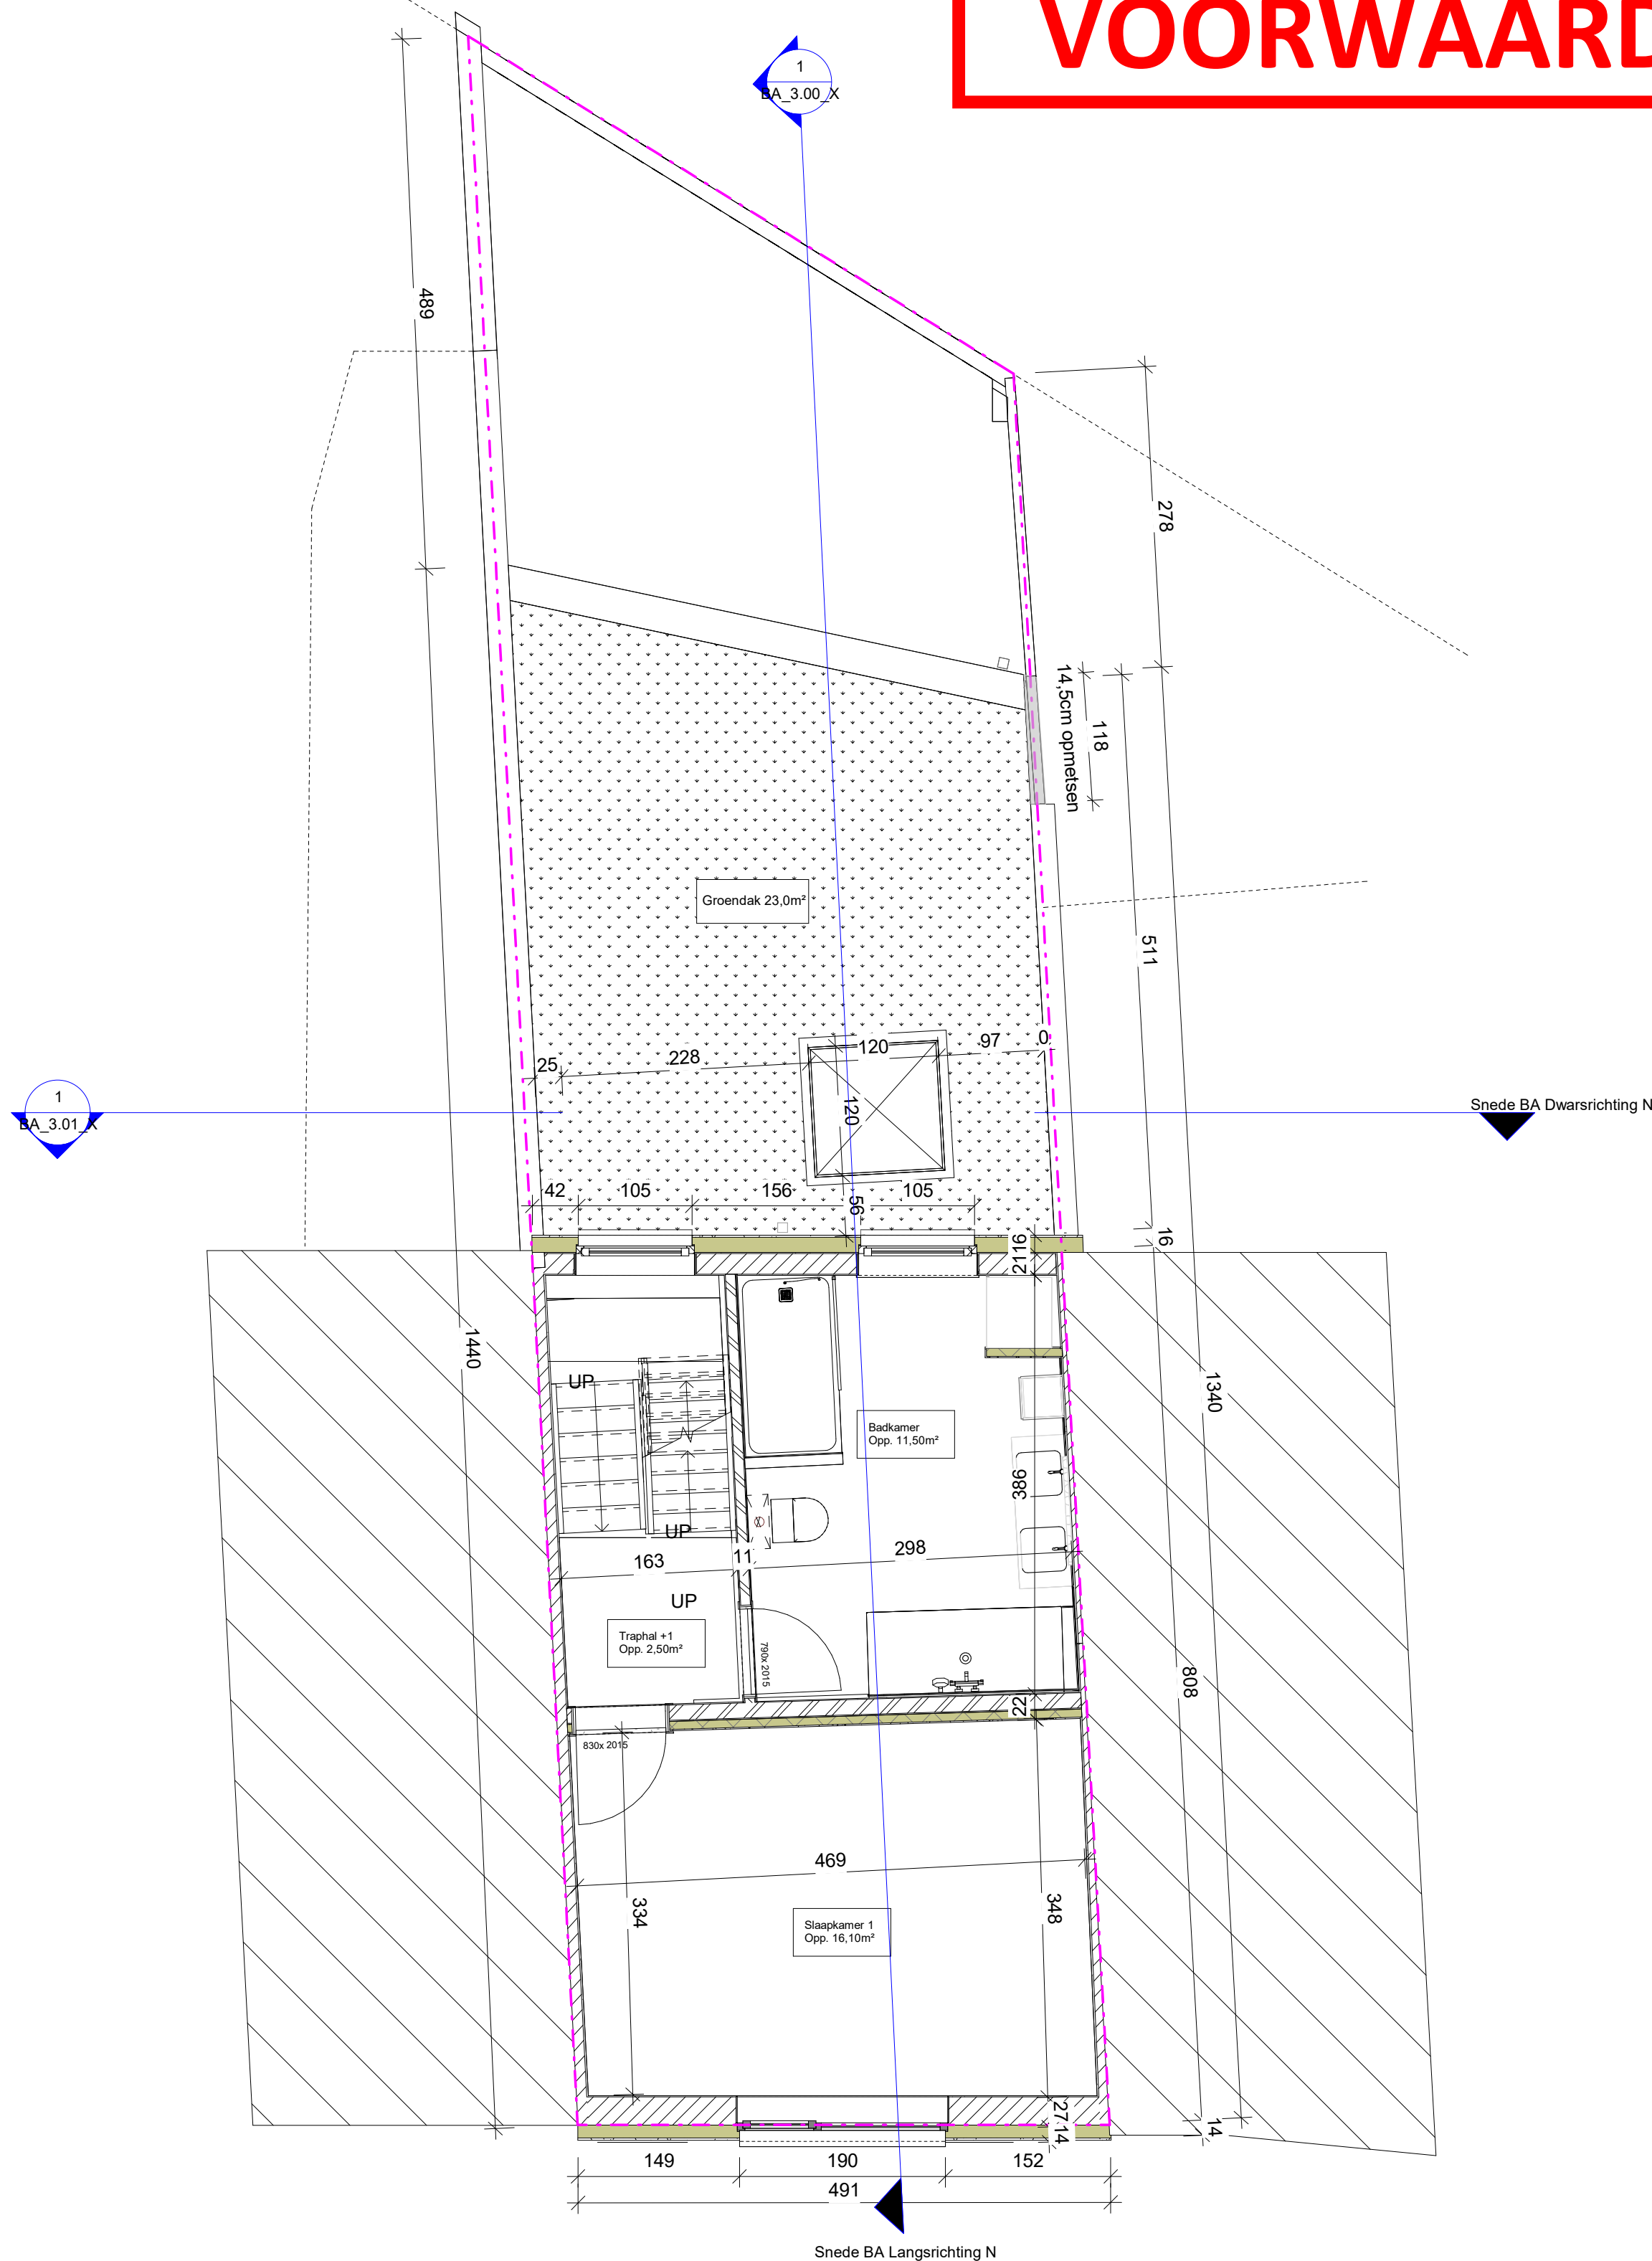

0,5 0 0,5 1 1,5 2 2,5
SCHAAL1: 50 m

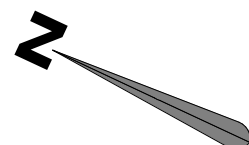

BA_1.10_X_P_N_1.10_Verdiep 1

1 : 50 op A2

Opdrachtgever: Elias Vervacke
Joke Pattyn

Adres bouwwerf: Schoolstraat 97
9040 Sint-Amandsberg

Opmerking: