


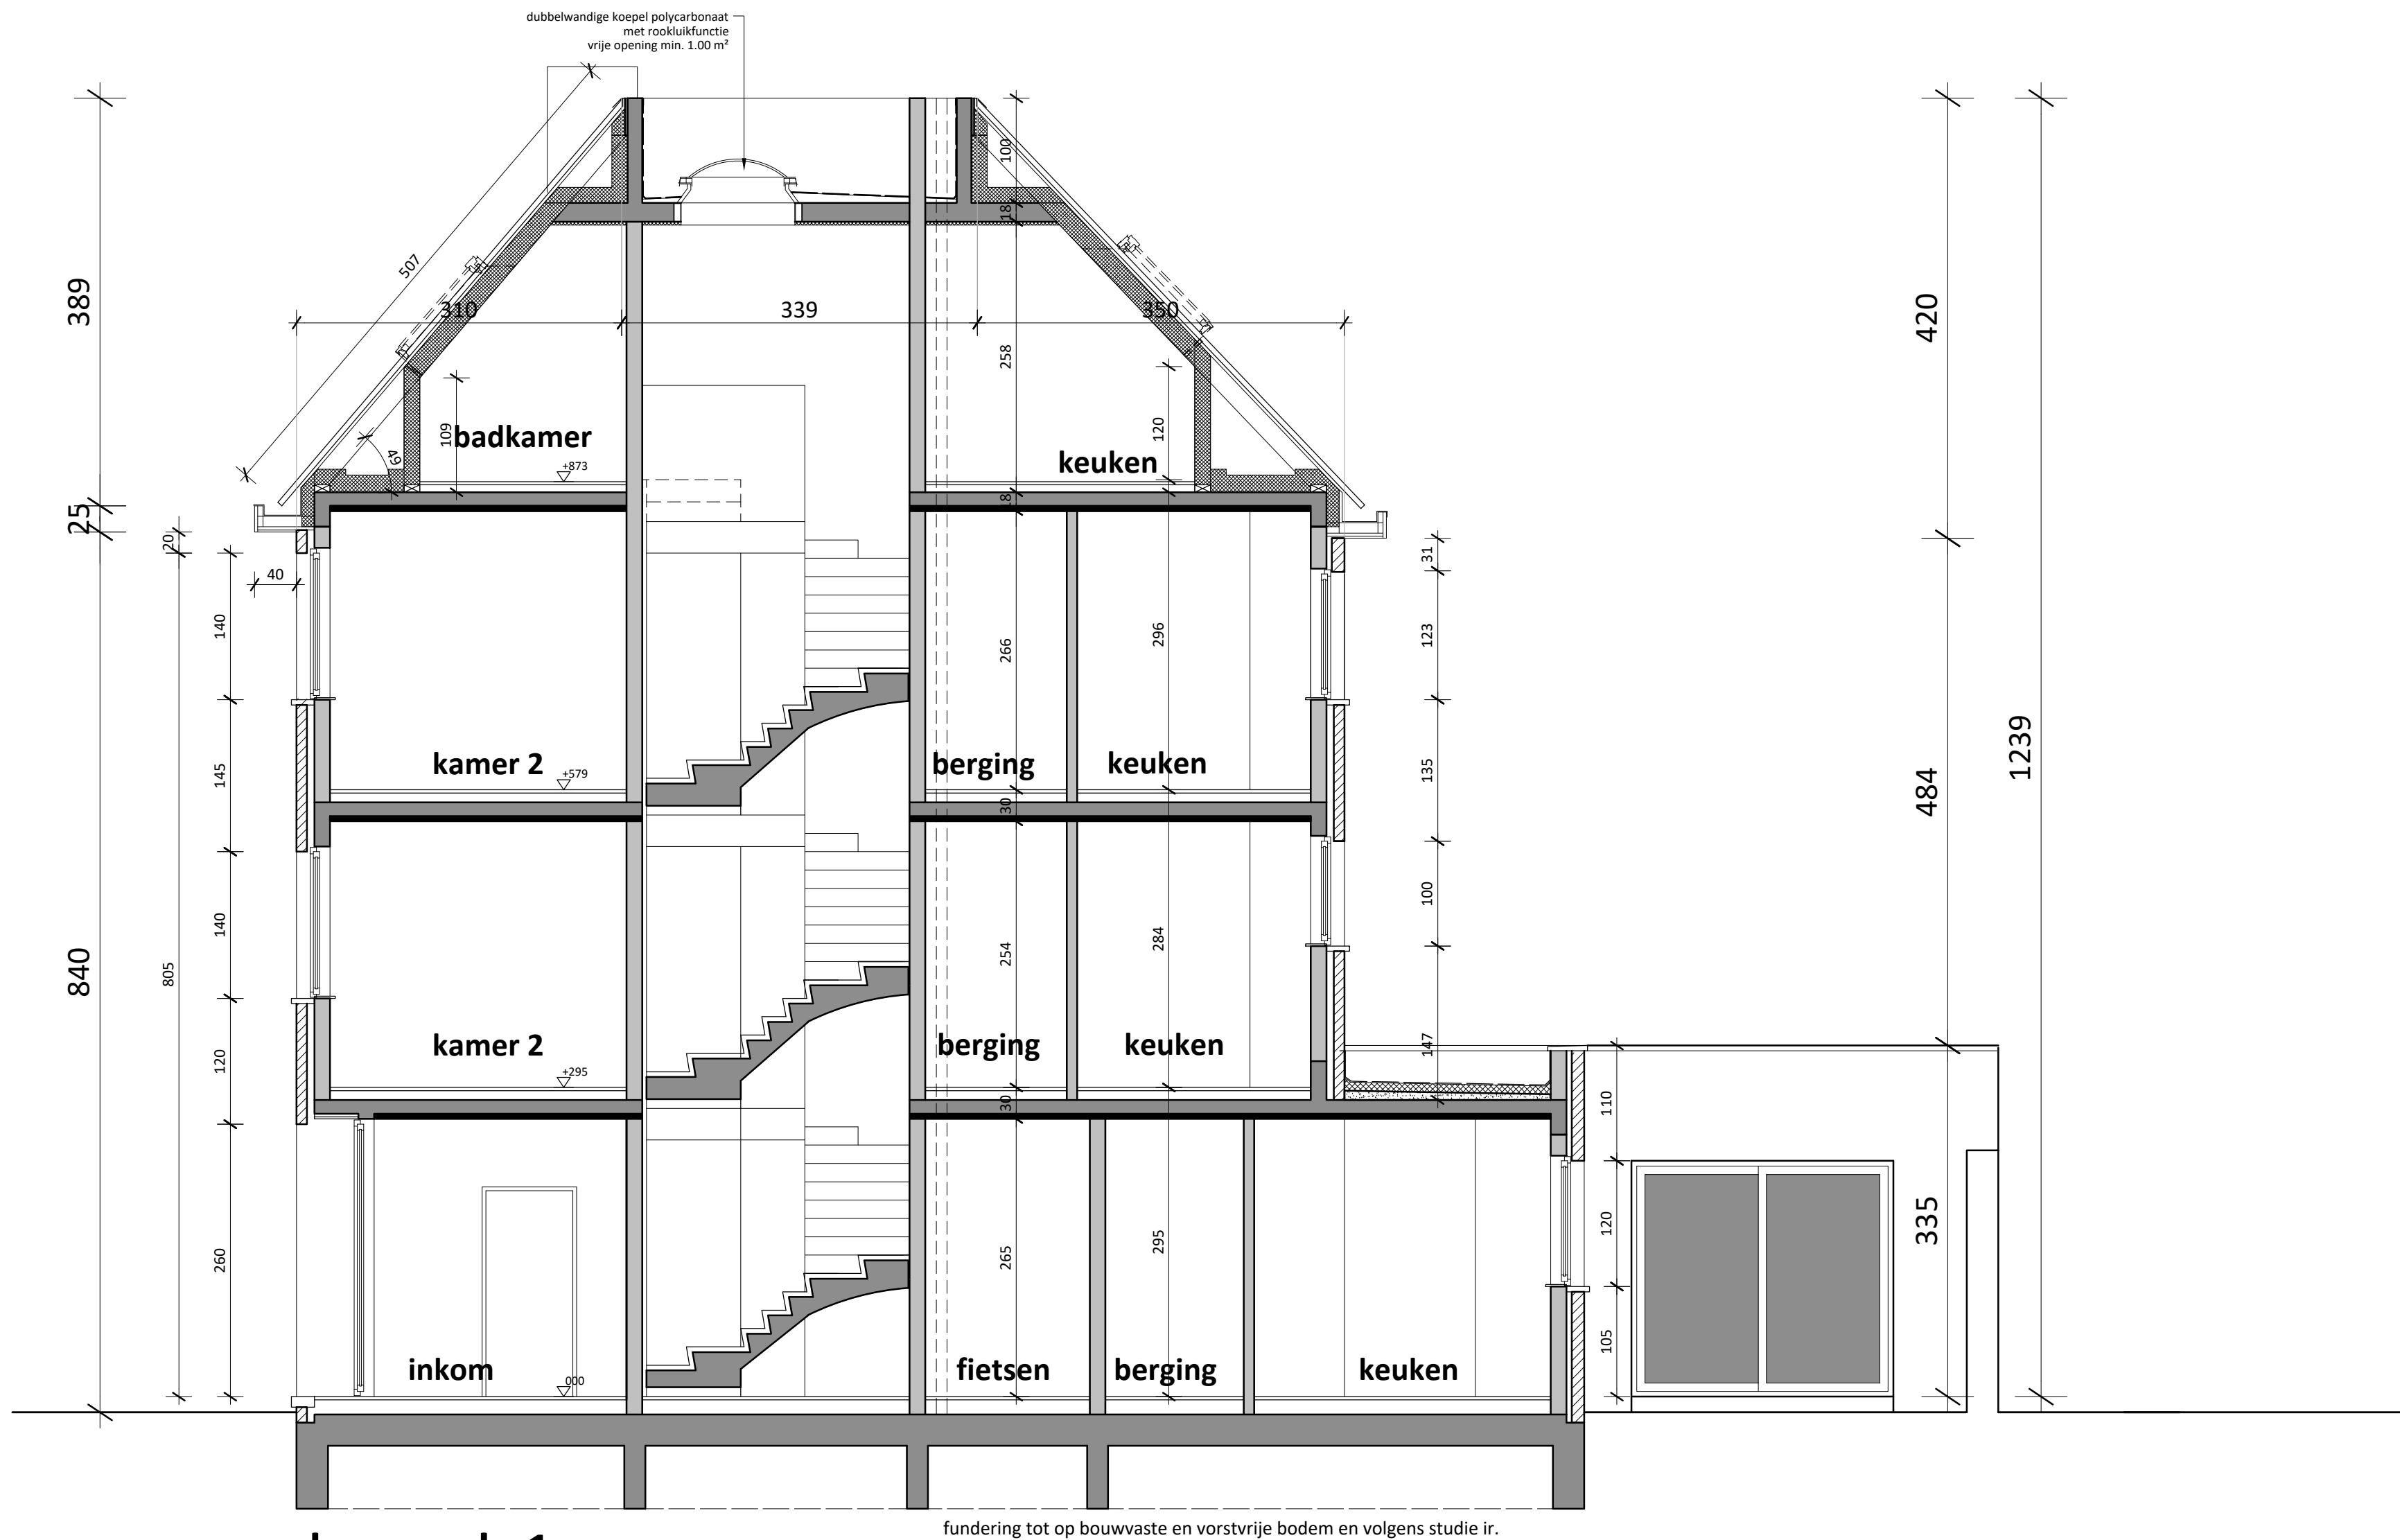

doorsnede 1
vergunde toestand