


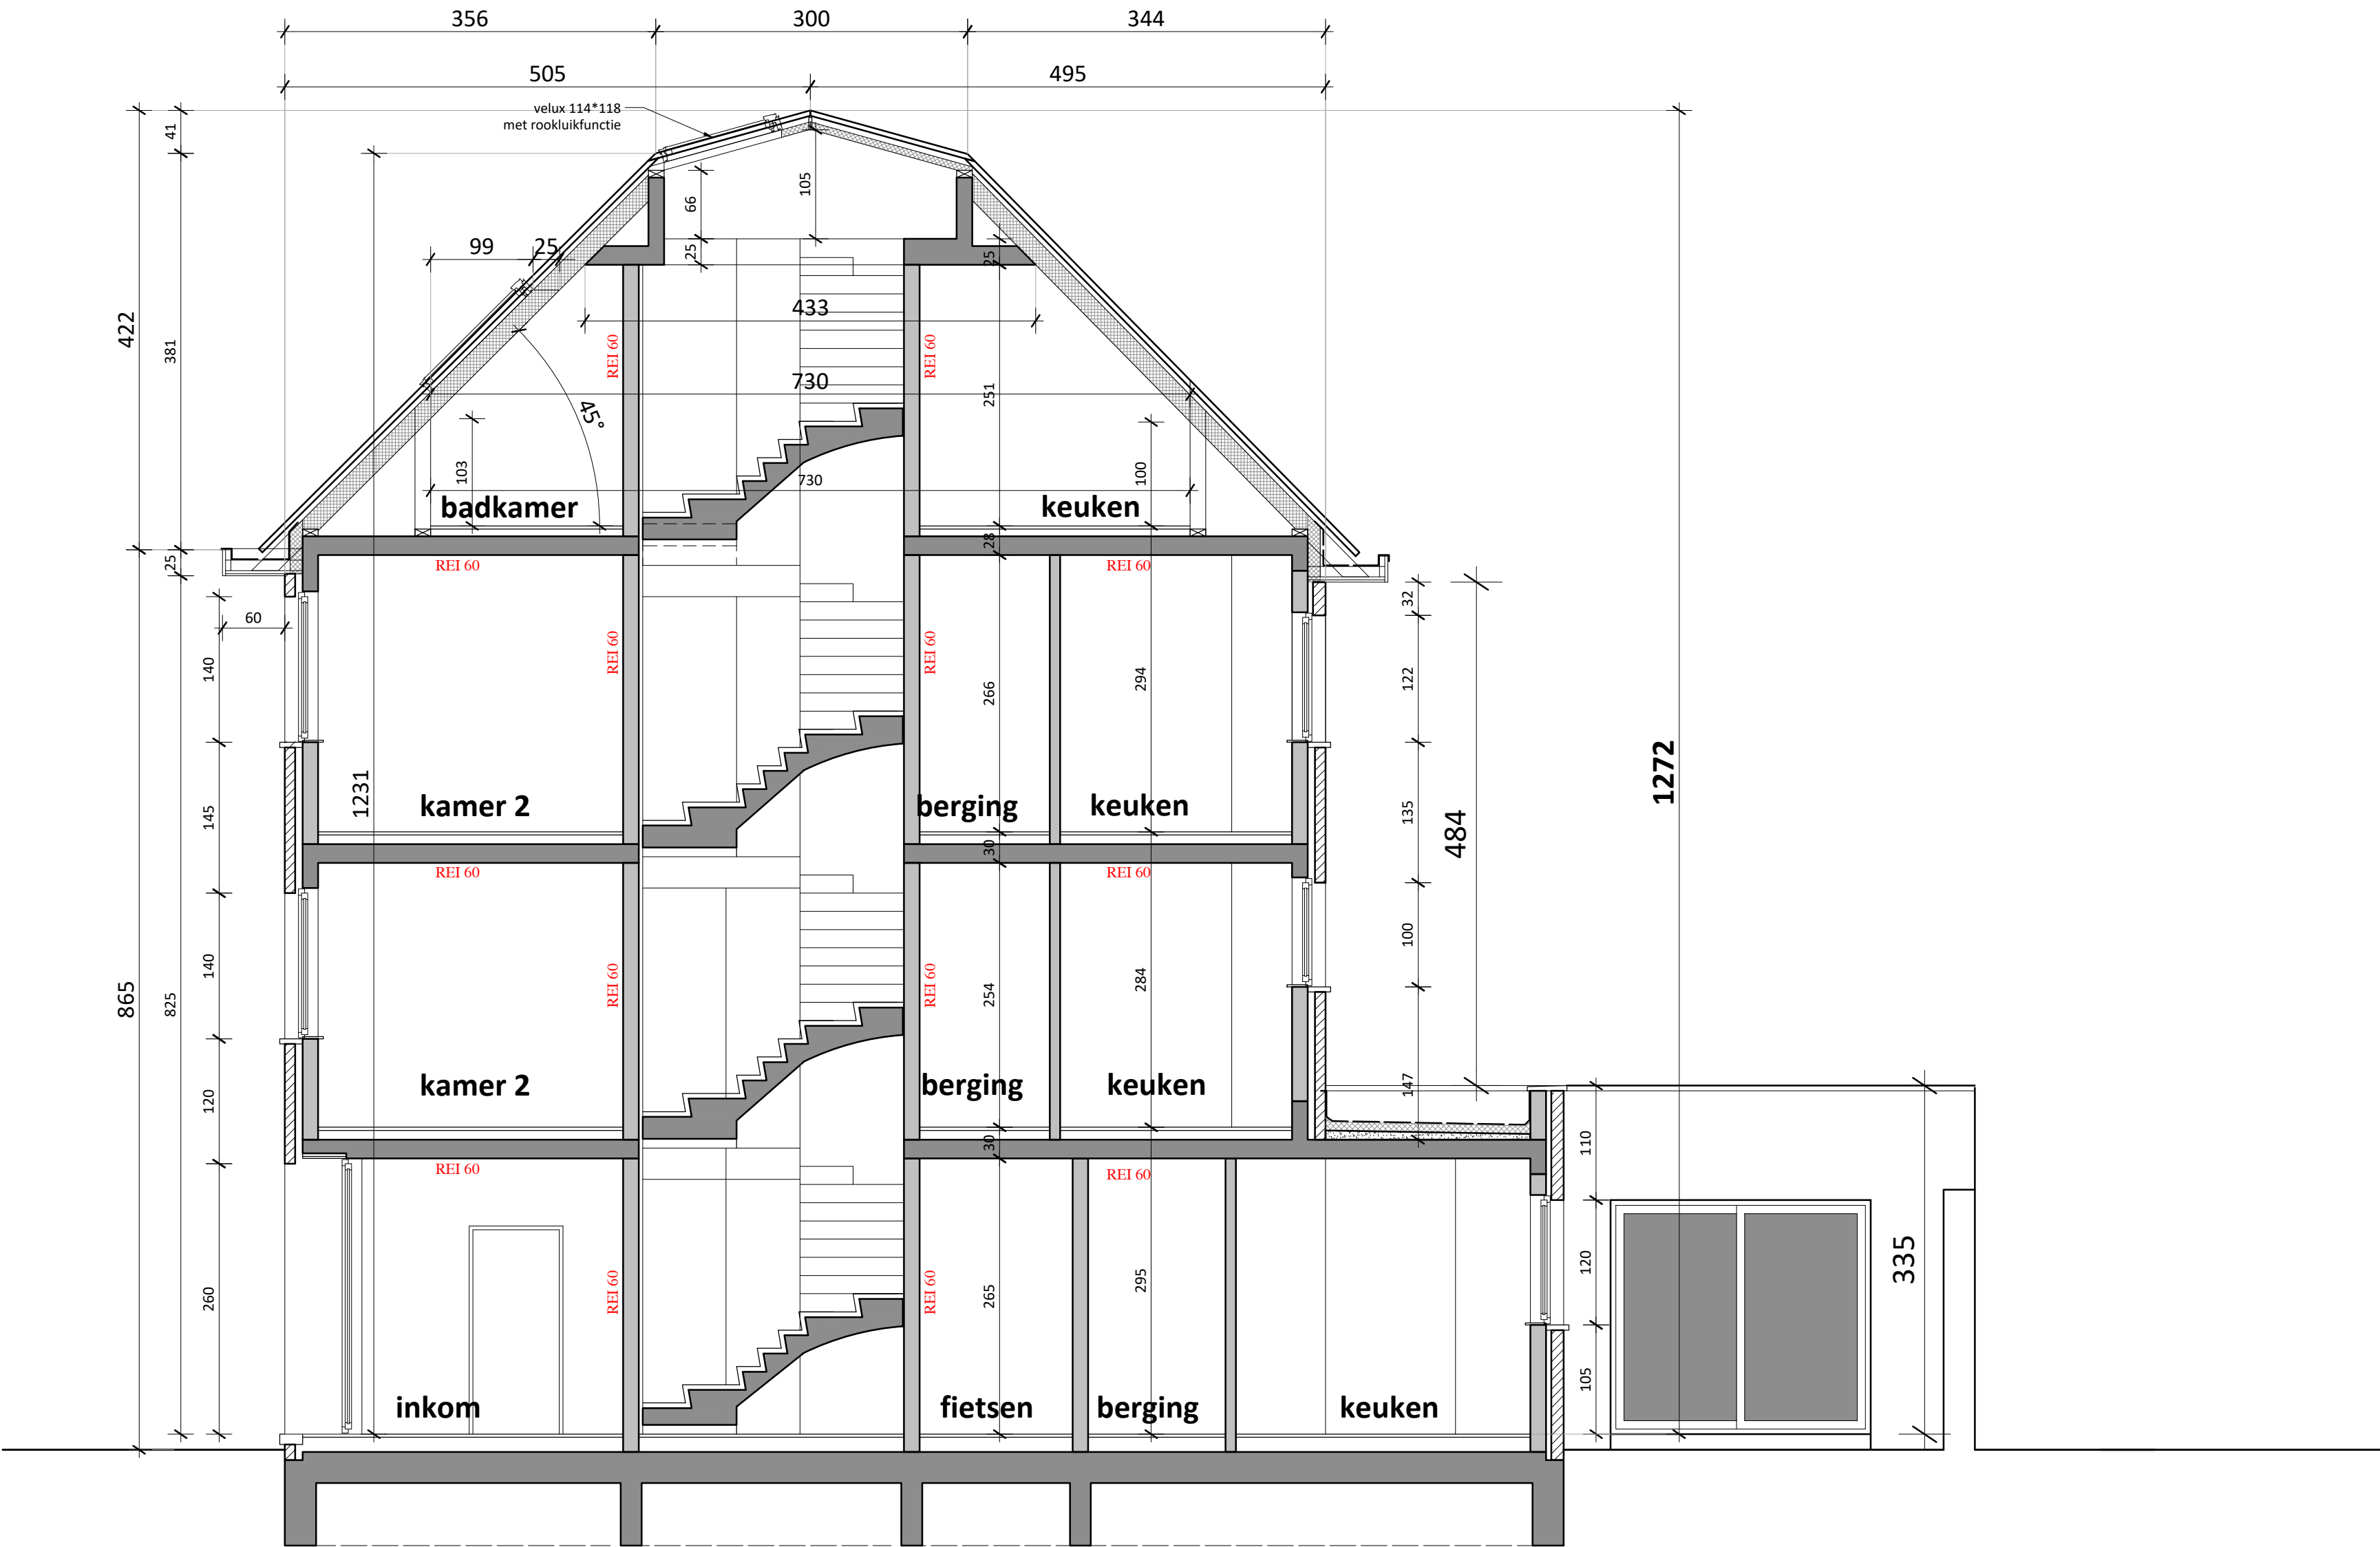

doorsnede 1
bestaande toestand te regulariseren