


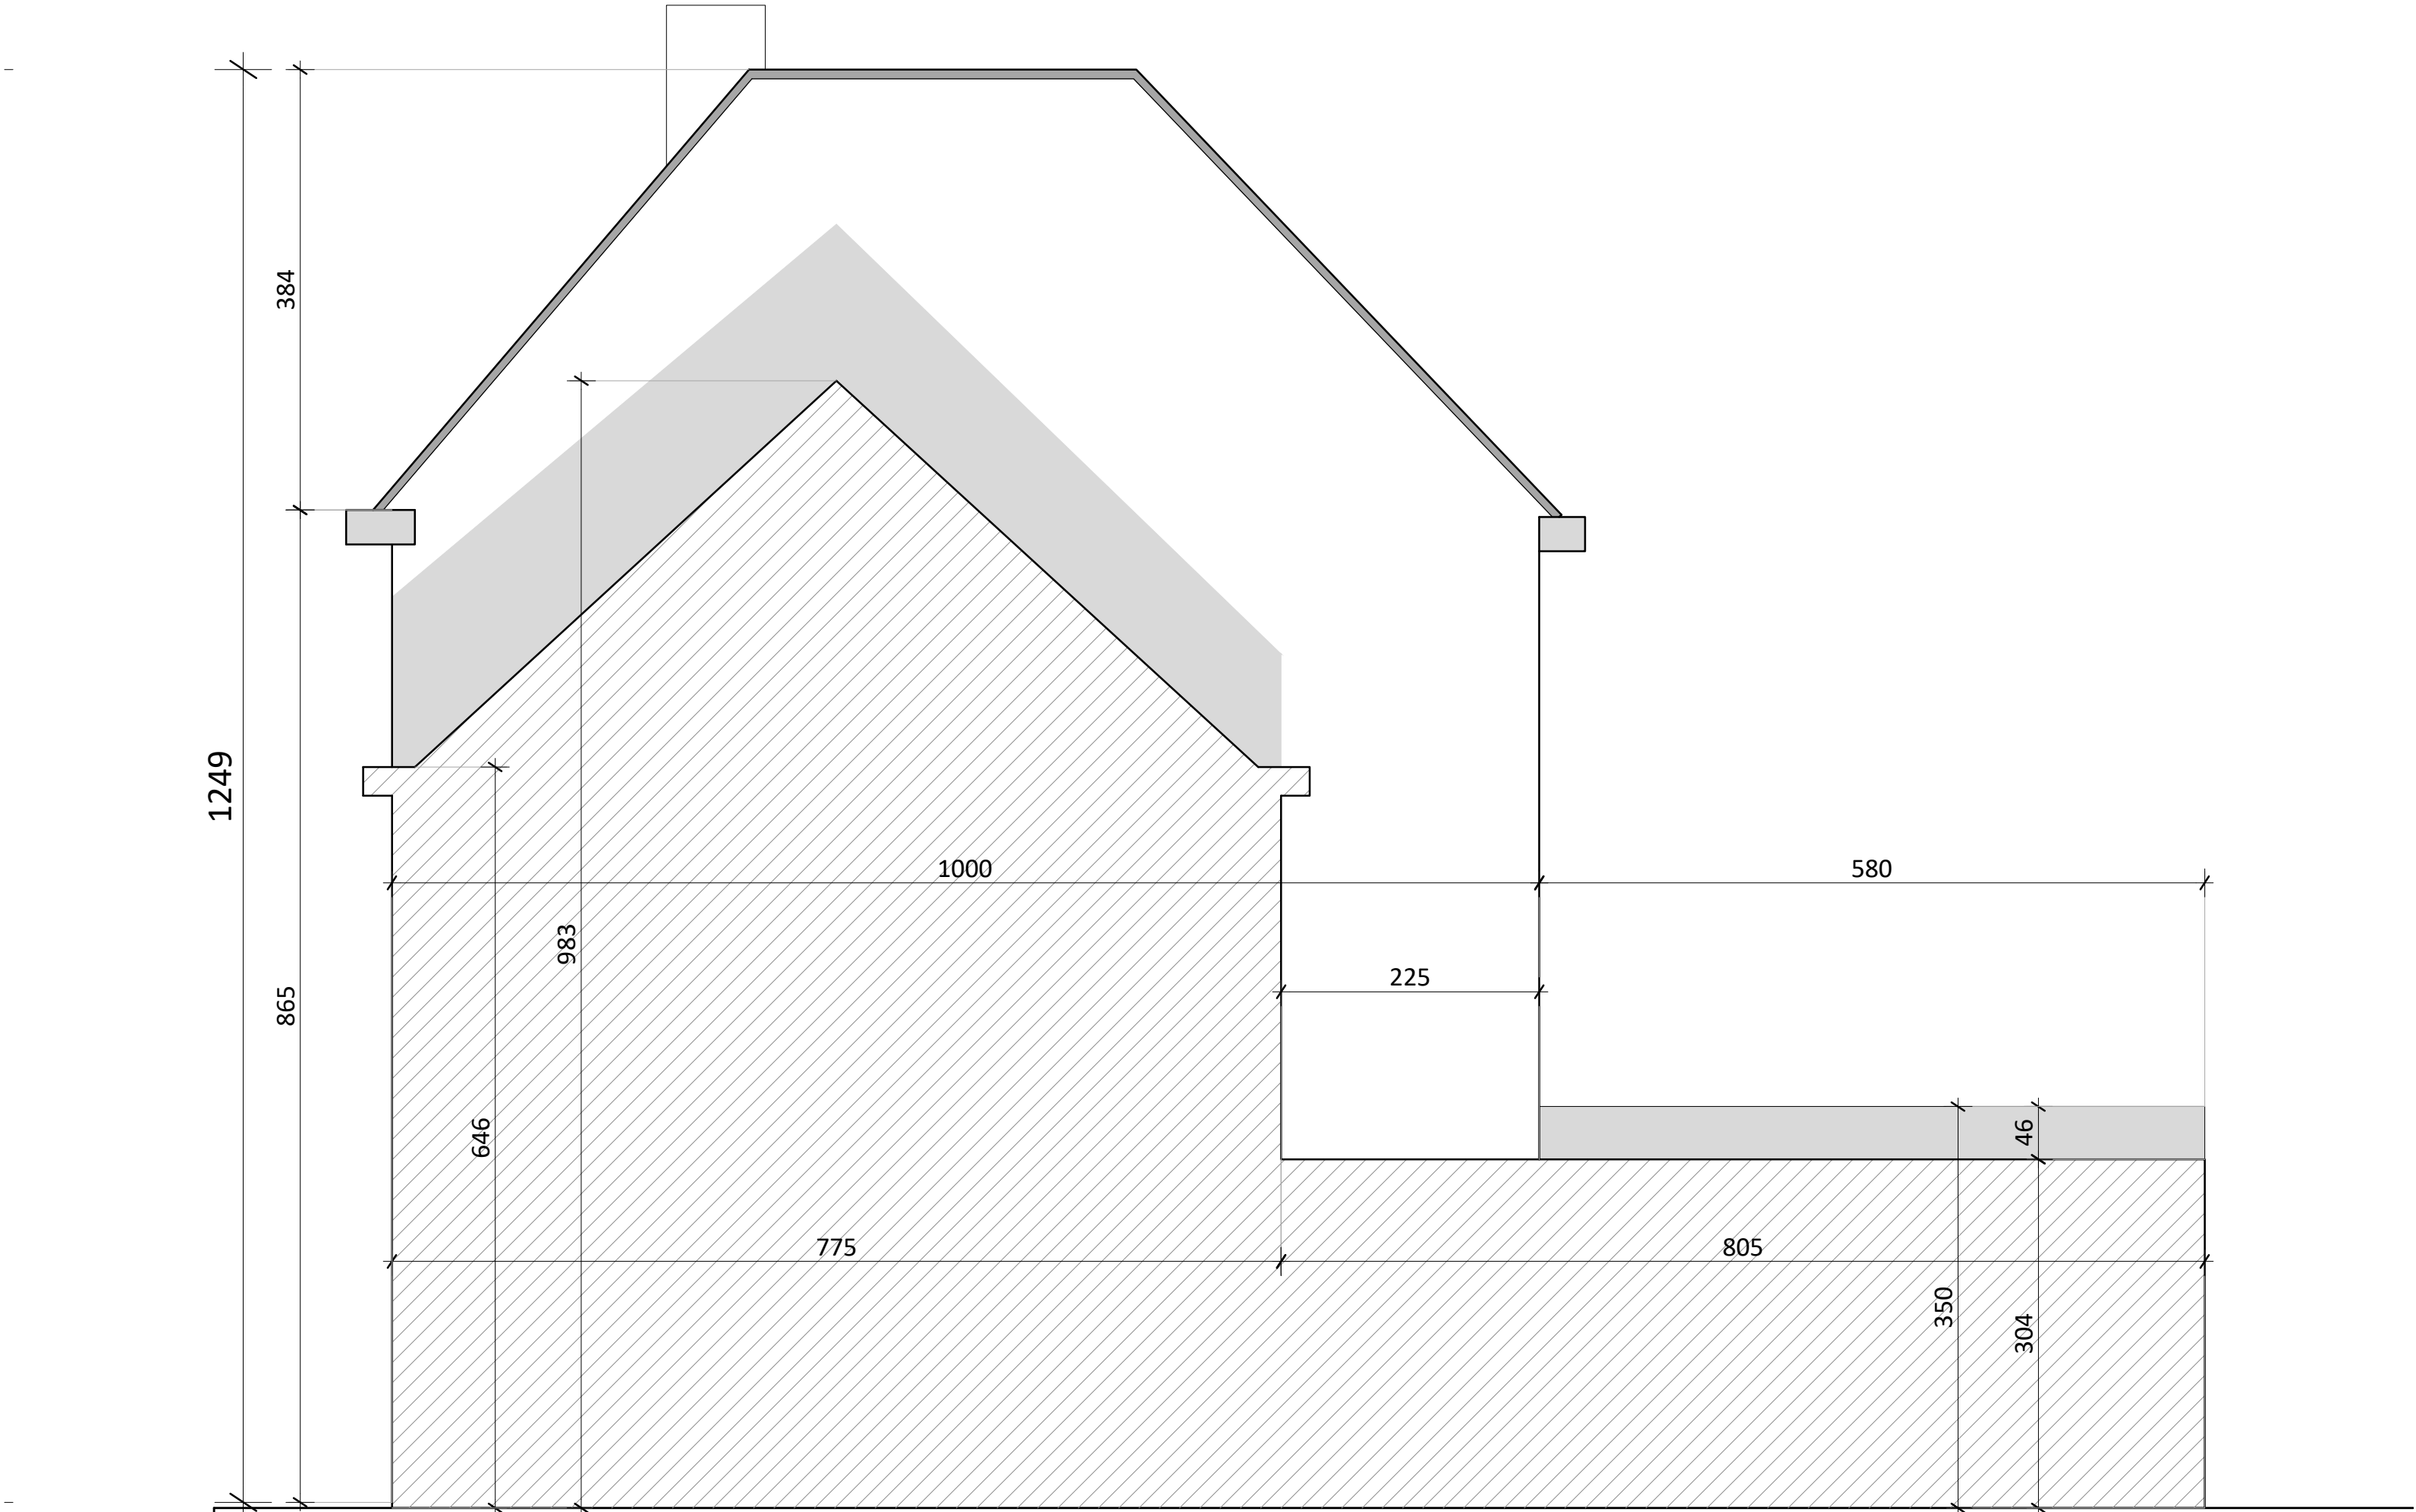

zijgevel rechts
vergunde toestand