


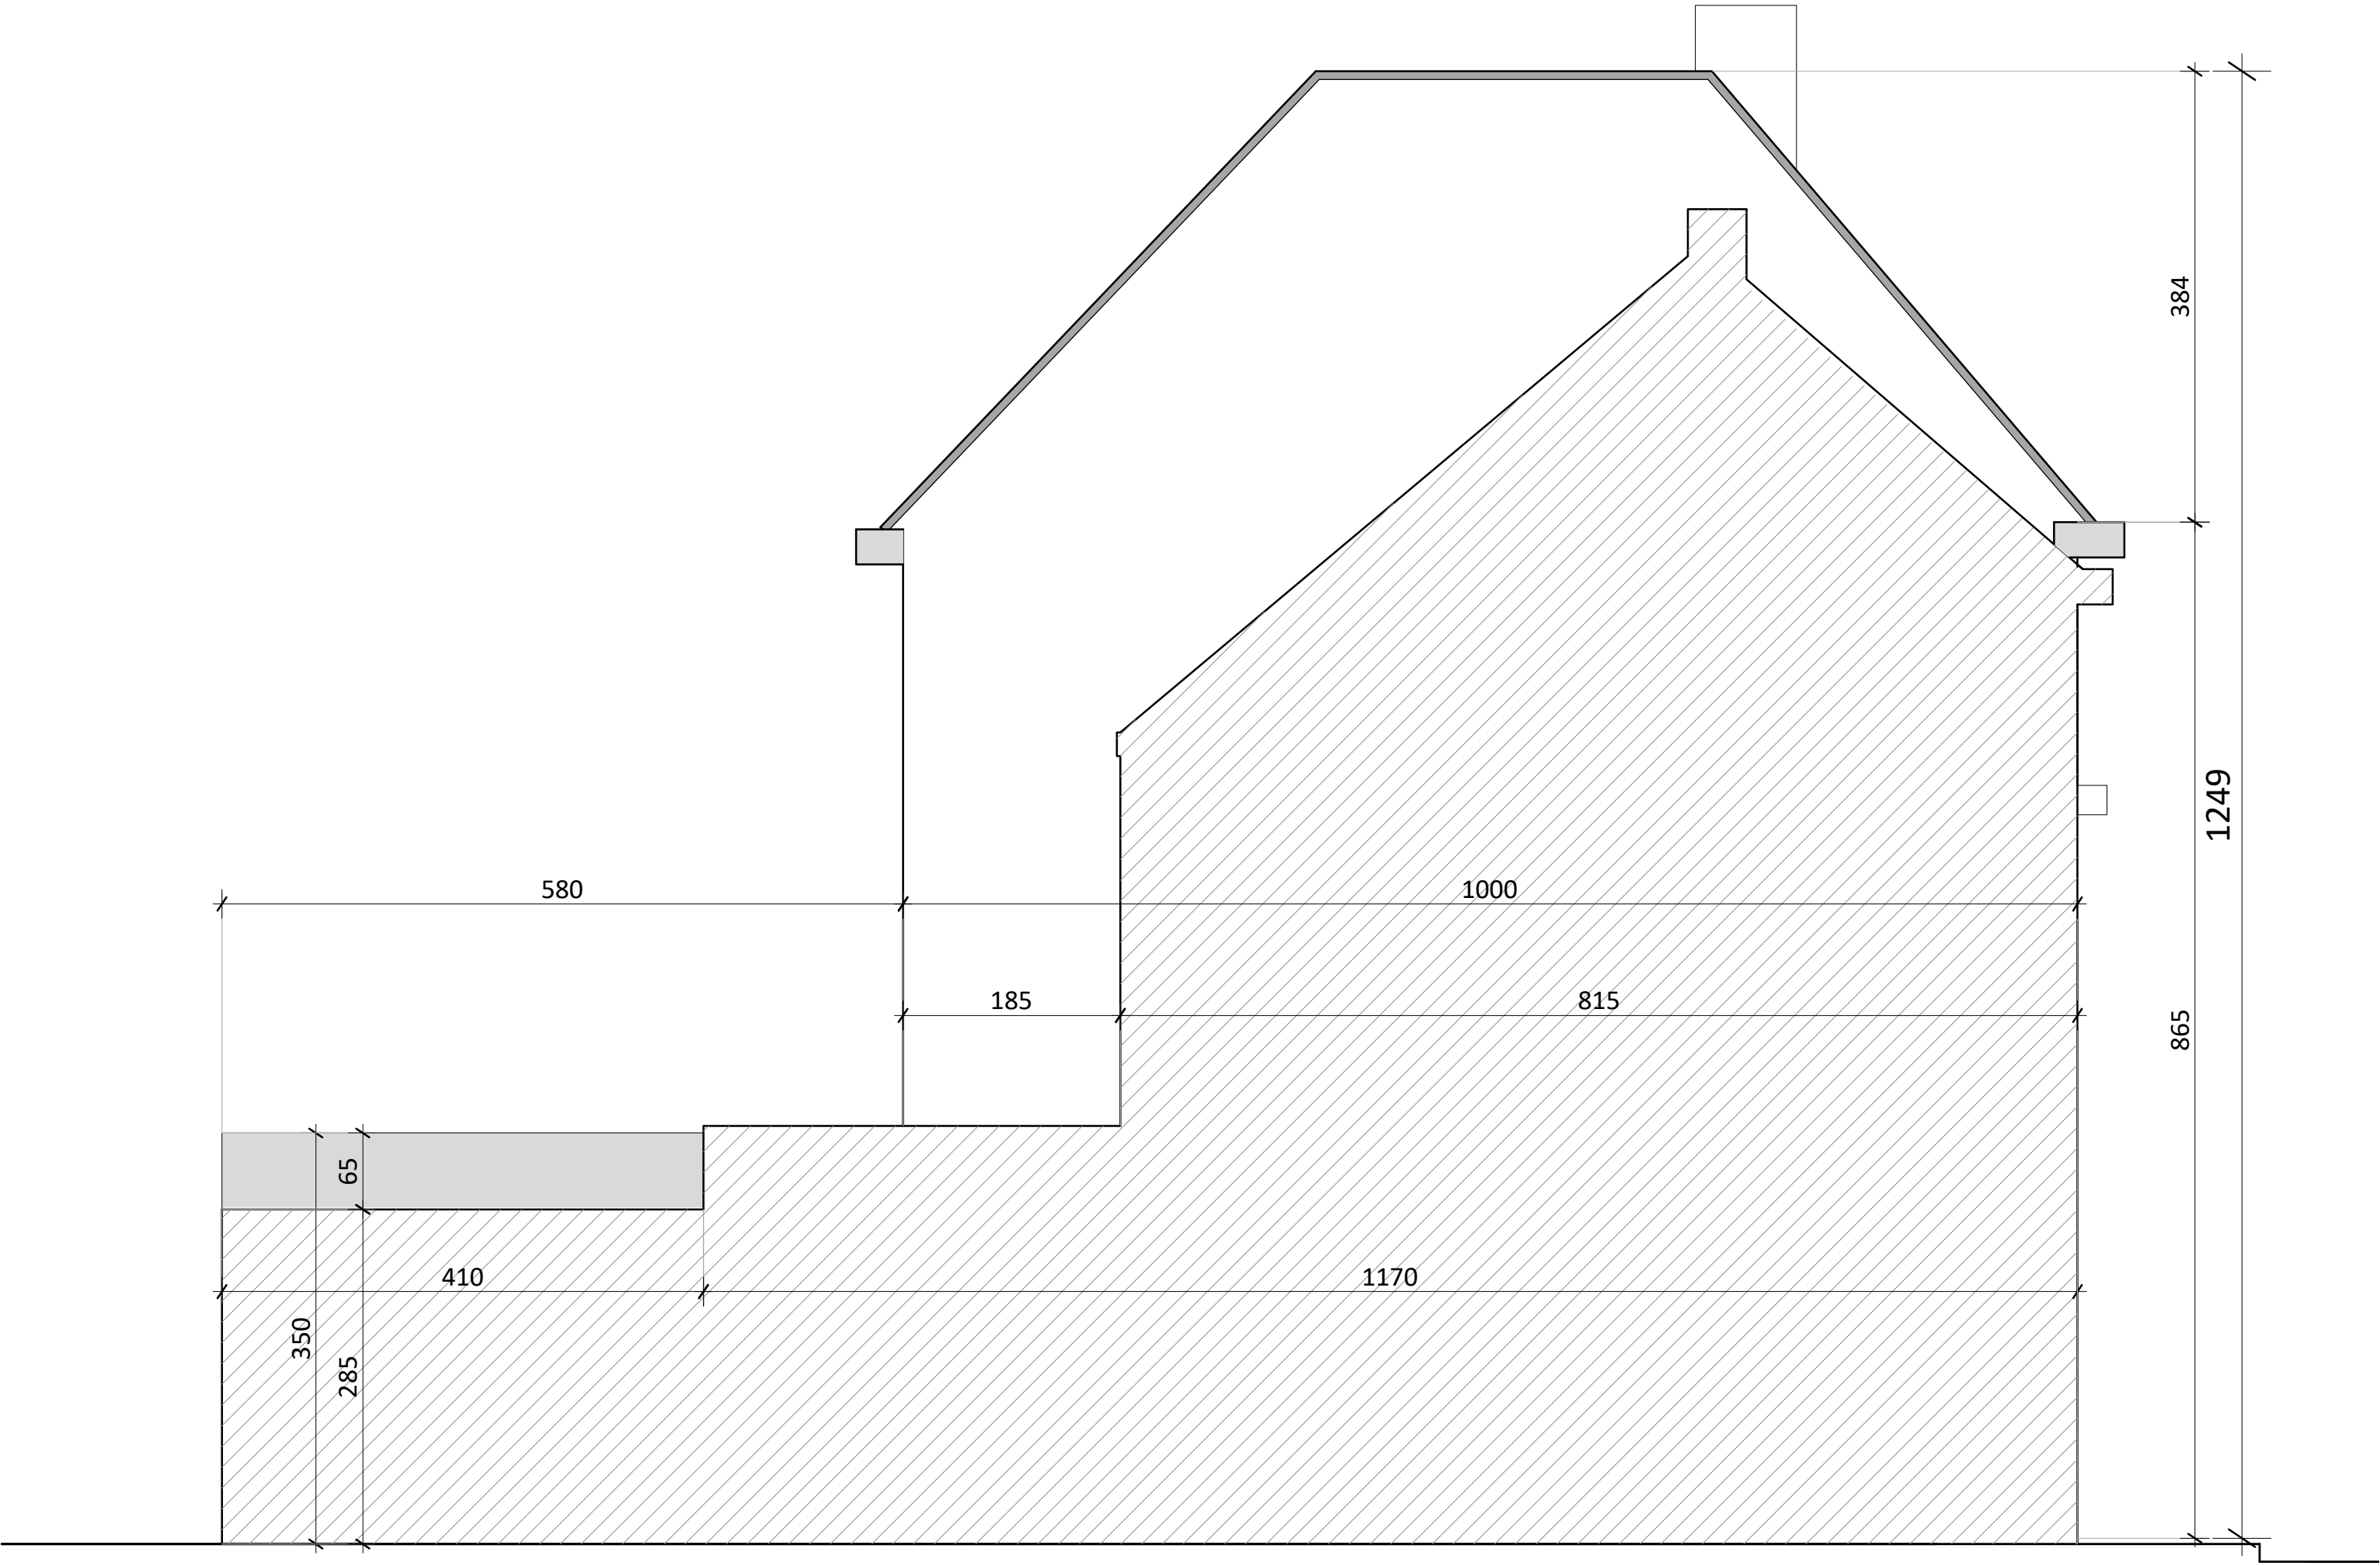

zijgevel links
vergunde toestand