


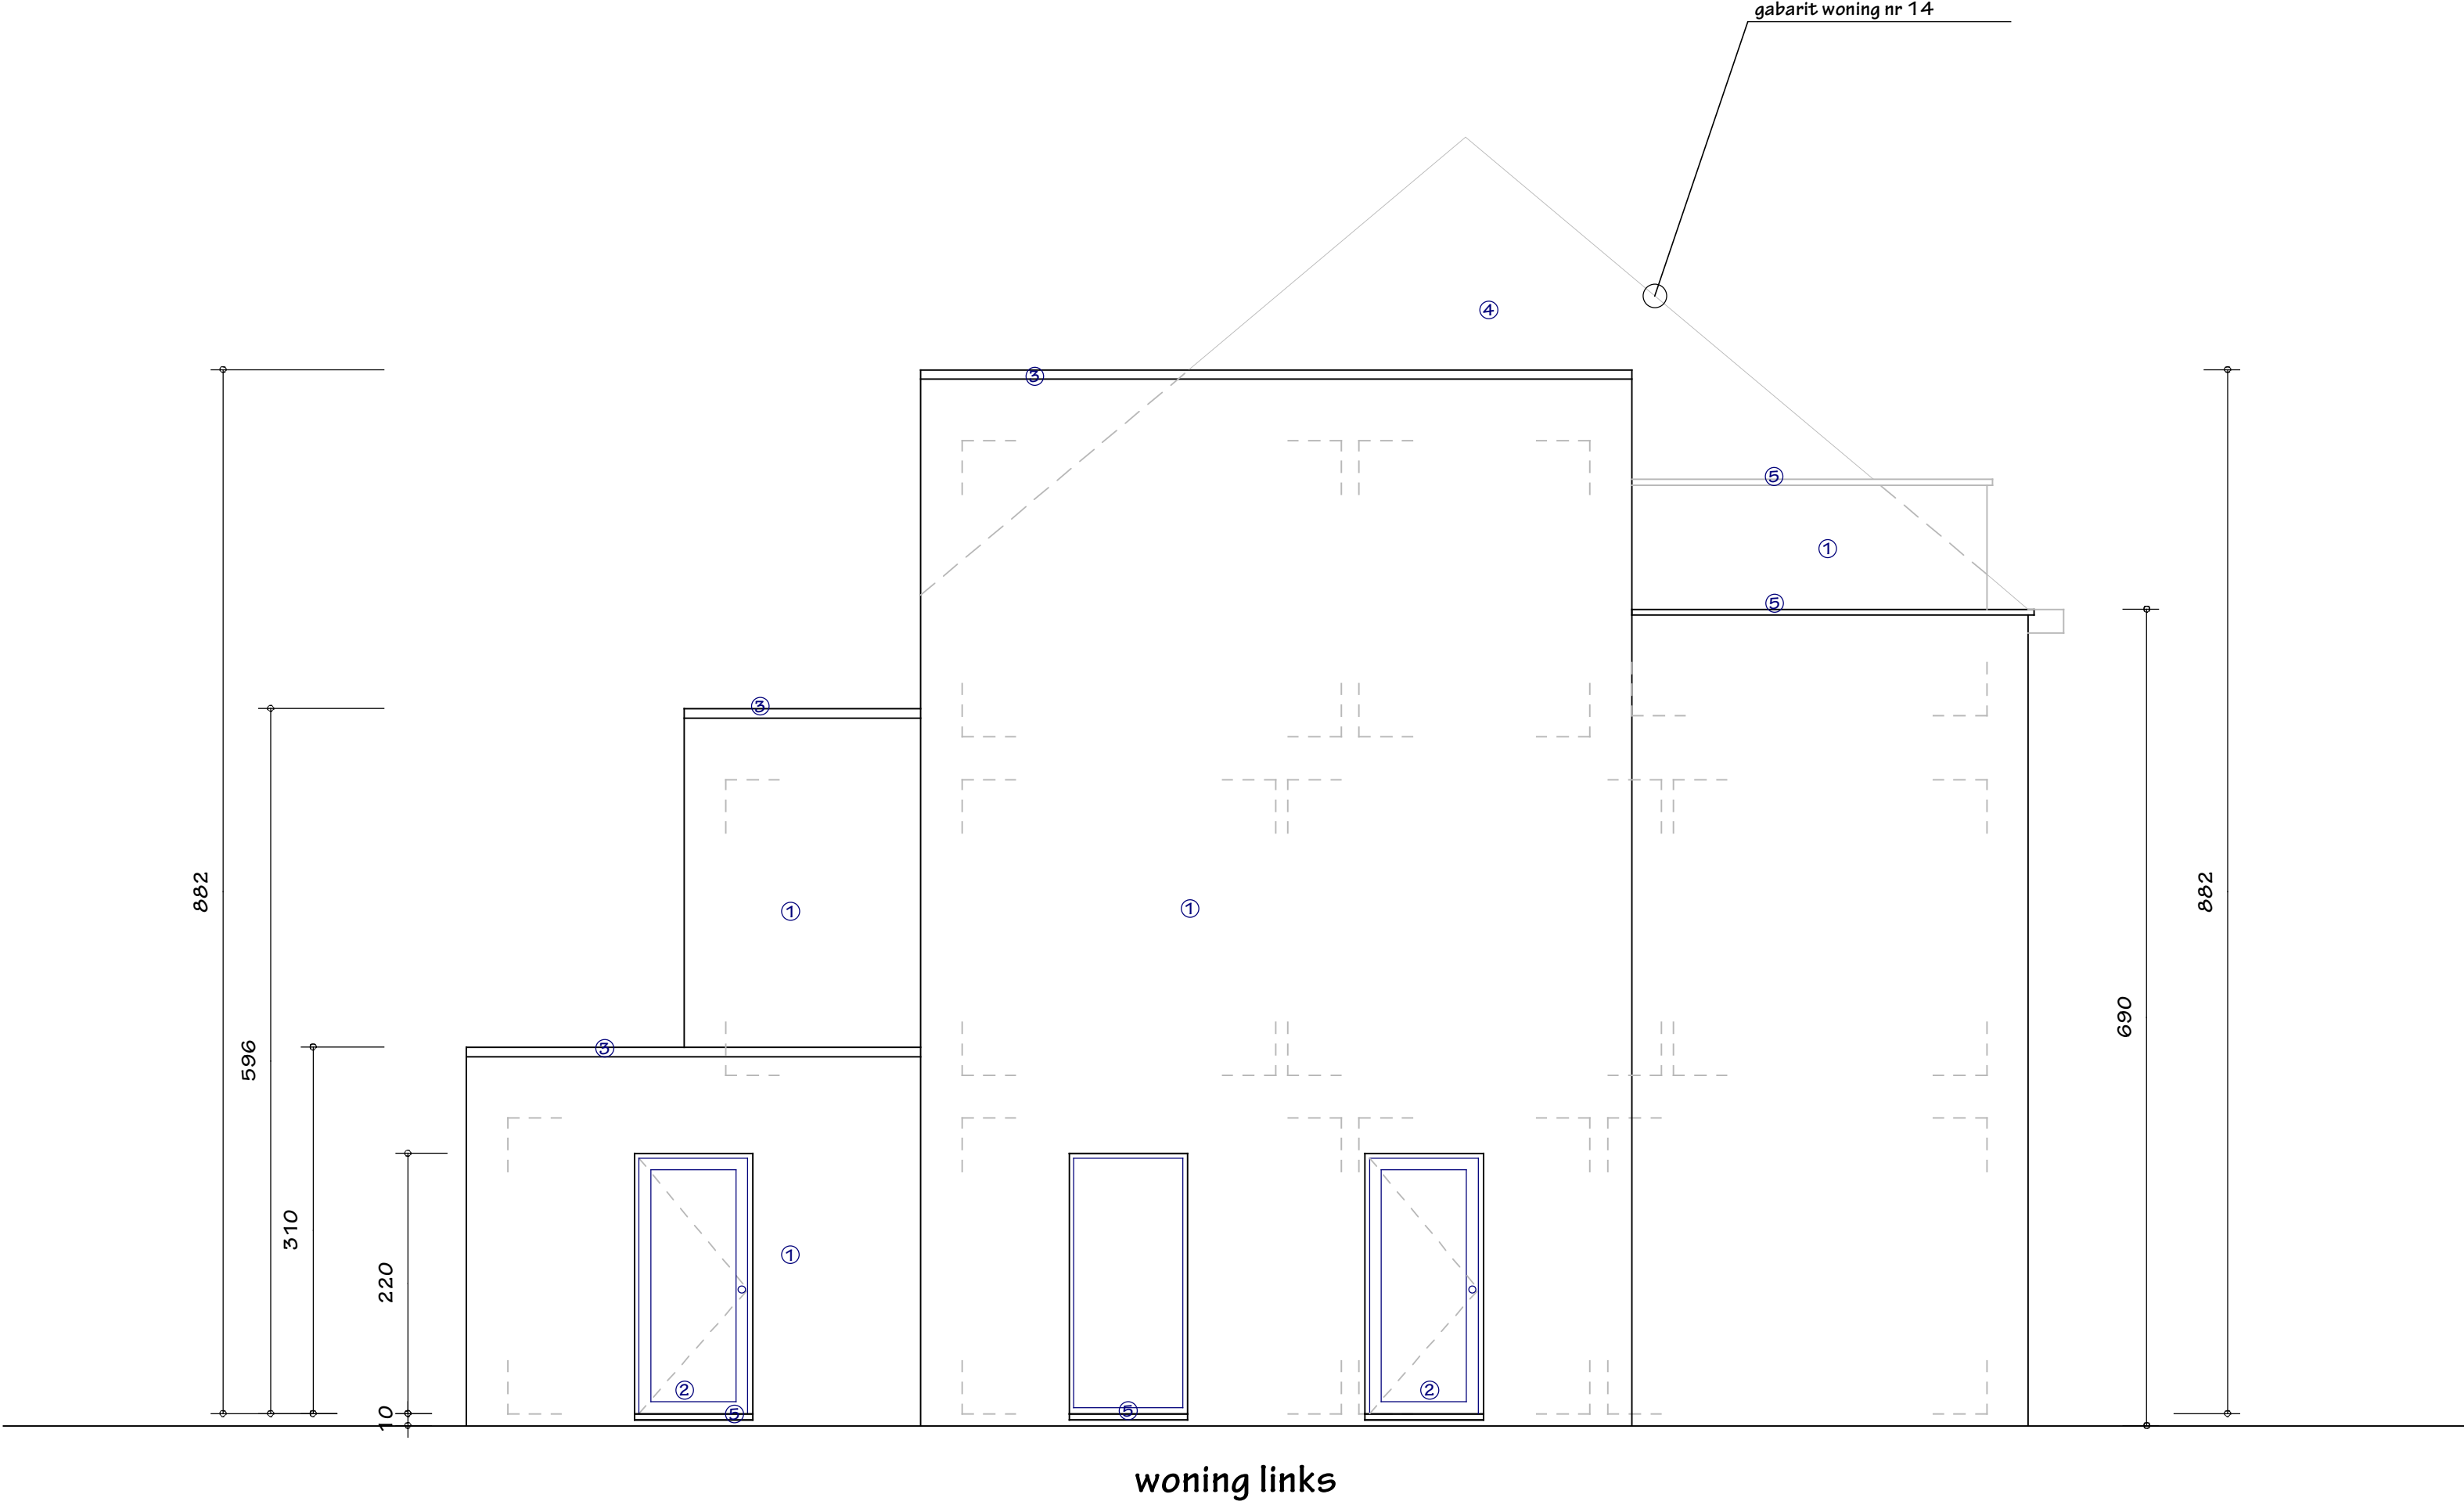

Woning links

ZIJGEVEL LINKS

Project: KLUIZENSESTEENWEG 16		dossiernummer: 2523	
aanvrager: Hilde Meyer Bomastraat 14c 9000 Gent			
ligging project: Kluizensesteenweg 16 9000 Gent		ontwerper: Architecten- en studieburo rudi coopman bvba Burggravenlaan 3, B-9940 Evergem Tel: 0475/ 74.64.72 - rudi.coopman@skynet.be	
datum: 19/12/2025 schaal: 1/50	 meetlijn (in meter)	voorstel: NIEUWE TOESTAND plan: zijgevel links	
Project: BA_2523 Kluizensesteenweg 16_G_N_03_zijgevel links			