


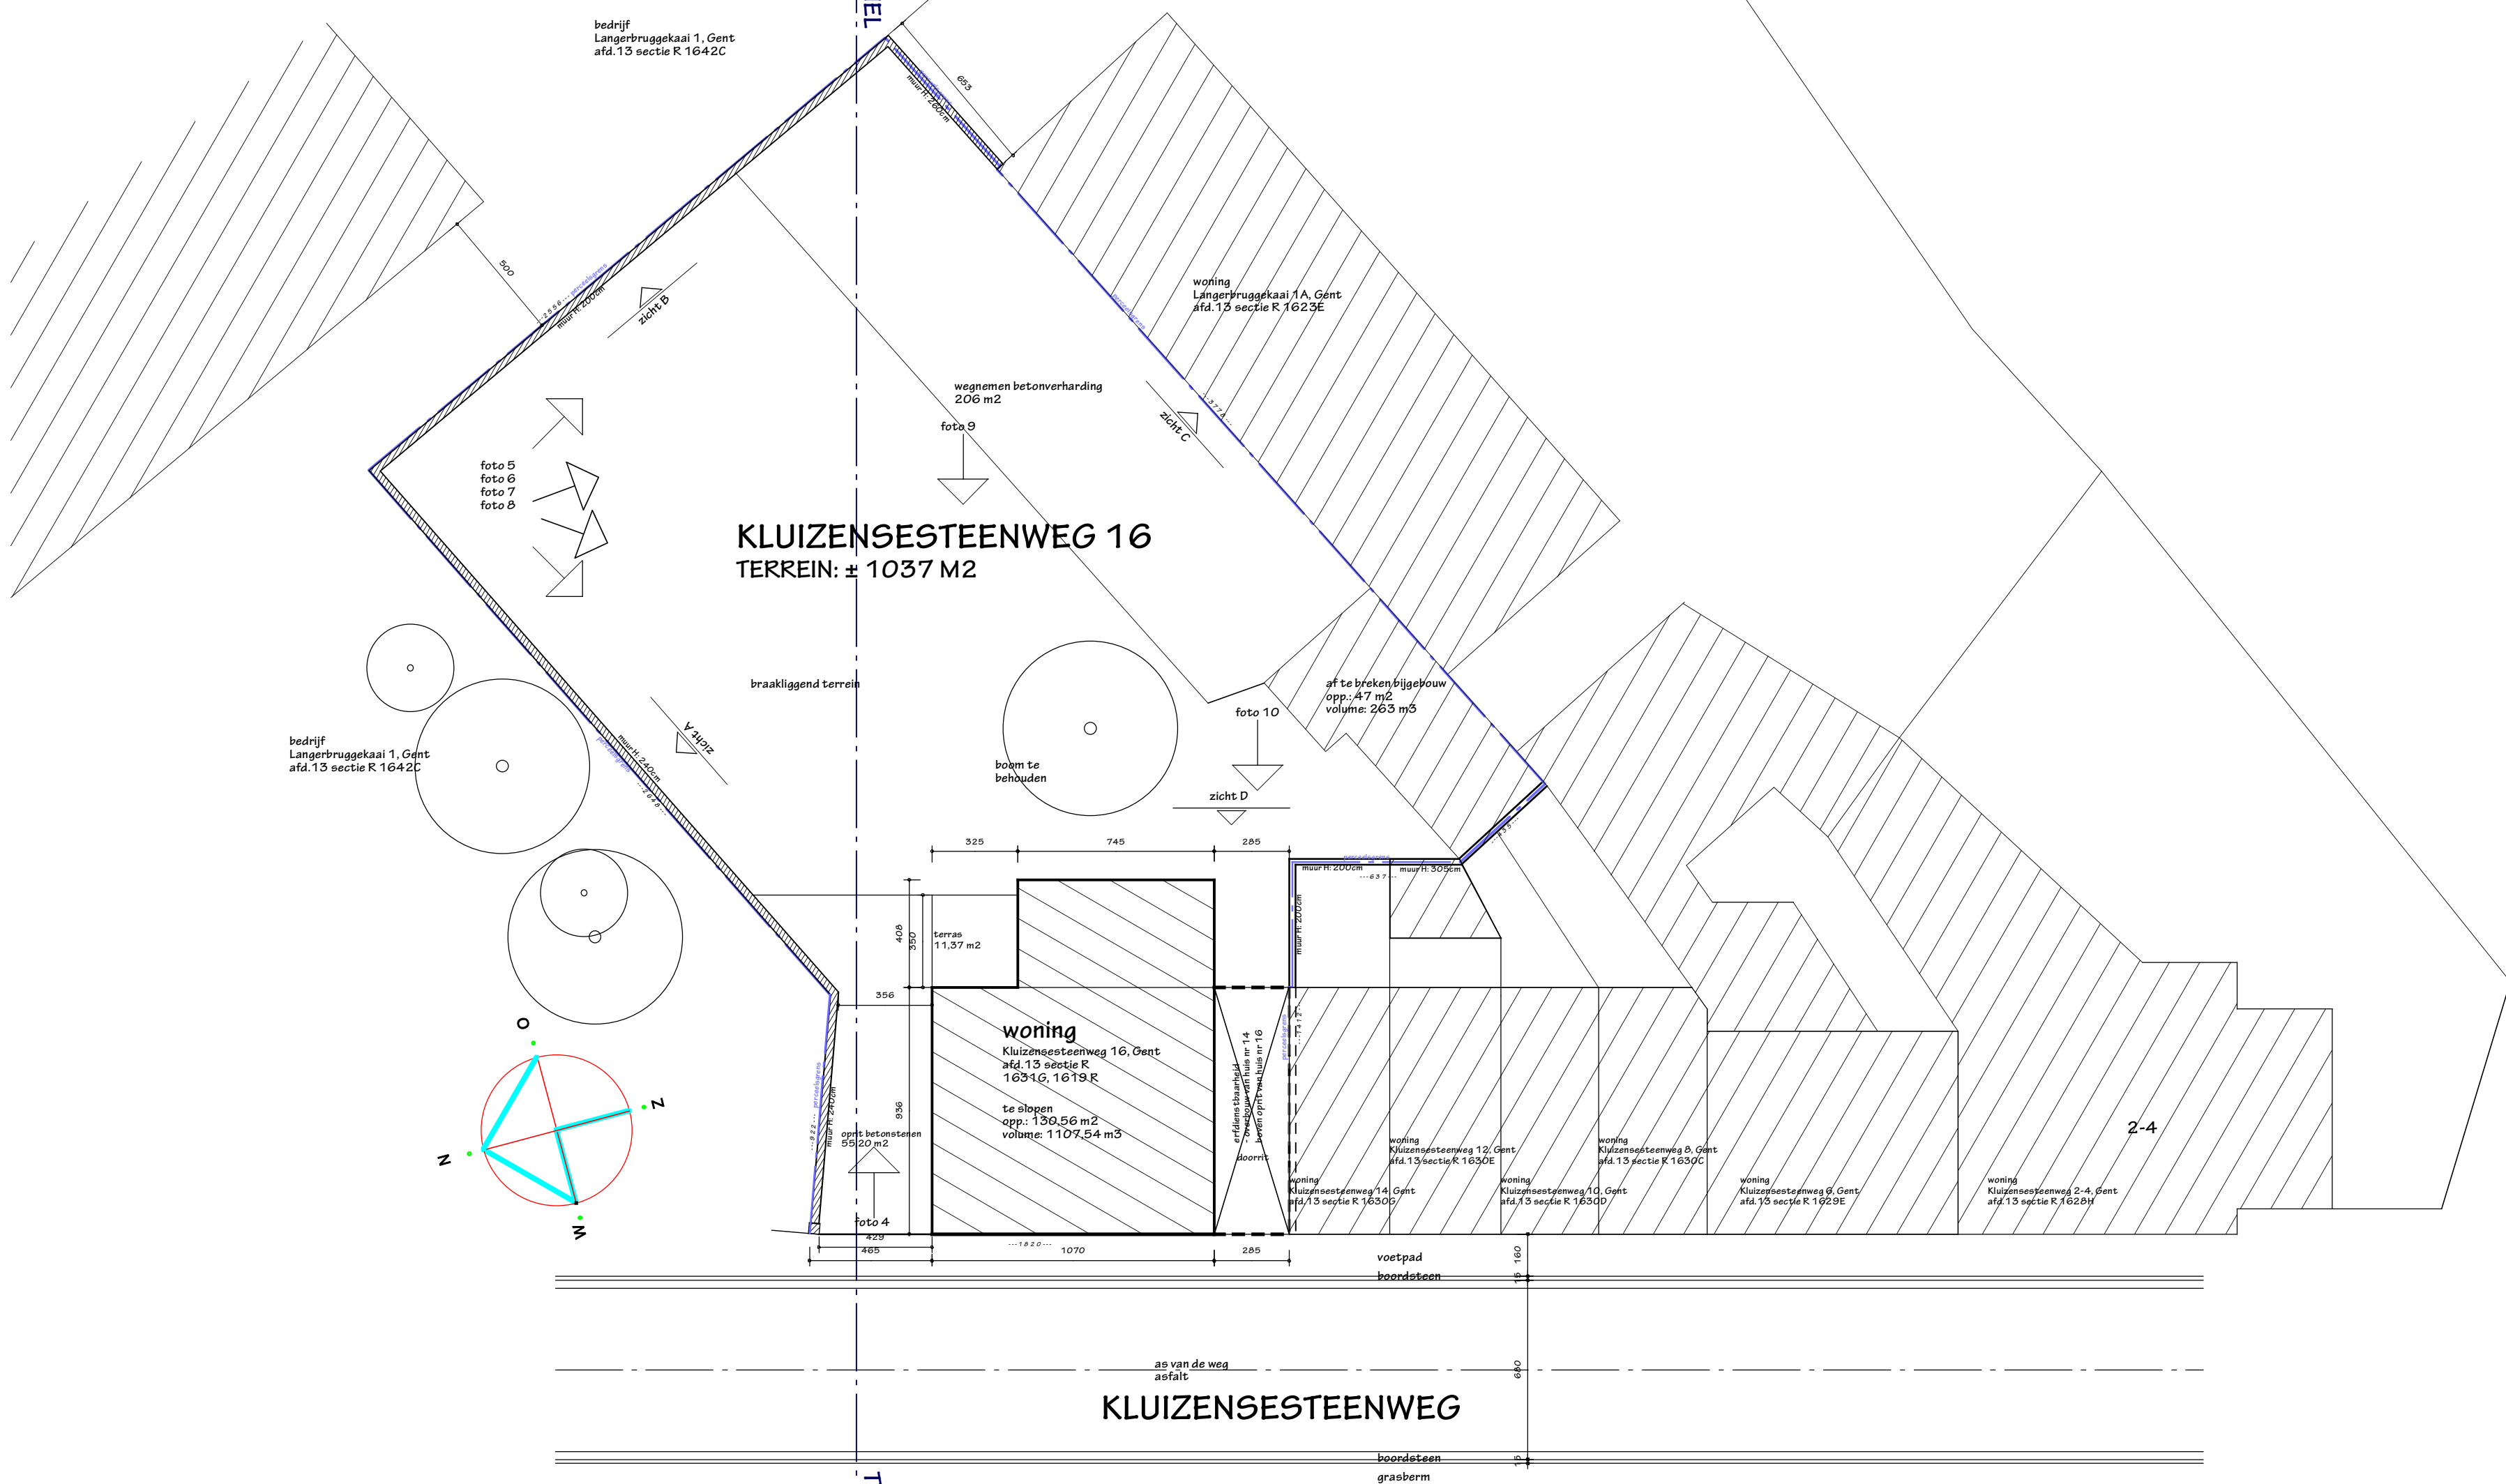

KLUIZENSESTEENWEG 16

TERREIN: ± 1037 M2

Project: KLUIZENSESTEENWEG 16		dossiernummer: 2523
aanvrager: Hilde Meyer Bomastraat 14c 9000 Gent		
ligging project: Kluizensesteenweg 16 9000 Gent	ontwerper: Architecten- en studiebu	rudi coopman bvba Burggravenlaan 3, B-9940 Evergem Tel: 0475/ 74.64.72 - rudi.coopman@skynet.be
datum: 19/12/2025 schaal: 1/200	meetlijn (in meter)	voorwerp: BESTAANDE TOESTAND plan: Inplantingsplan
Project: BA_2523 Kluizensesteenweg 16_L_B_01_inplantingsplan		