


ZIE BIJZONDERE
VOORWAARDE(N)

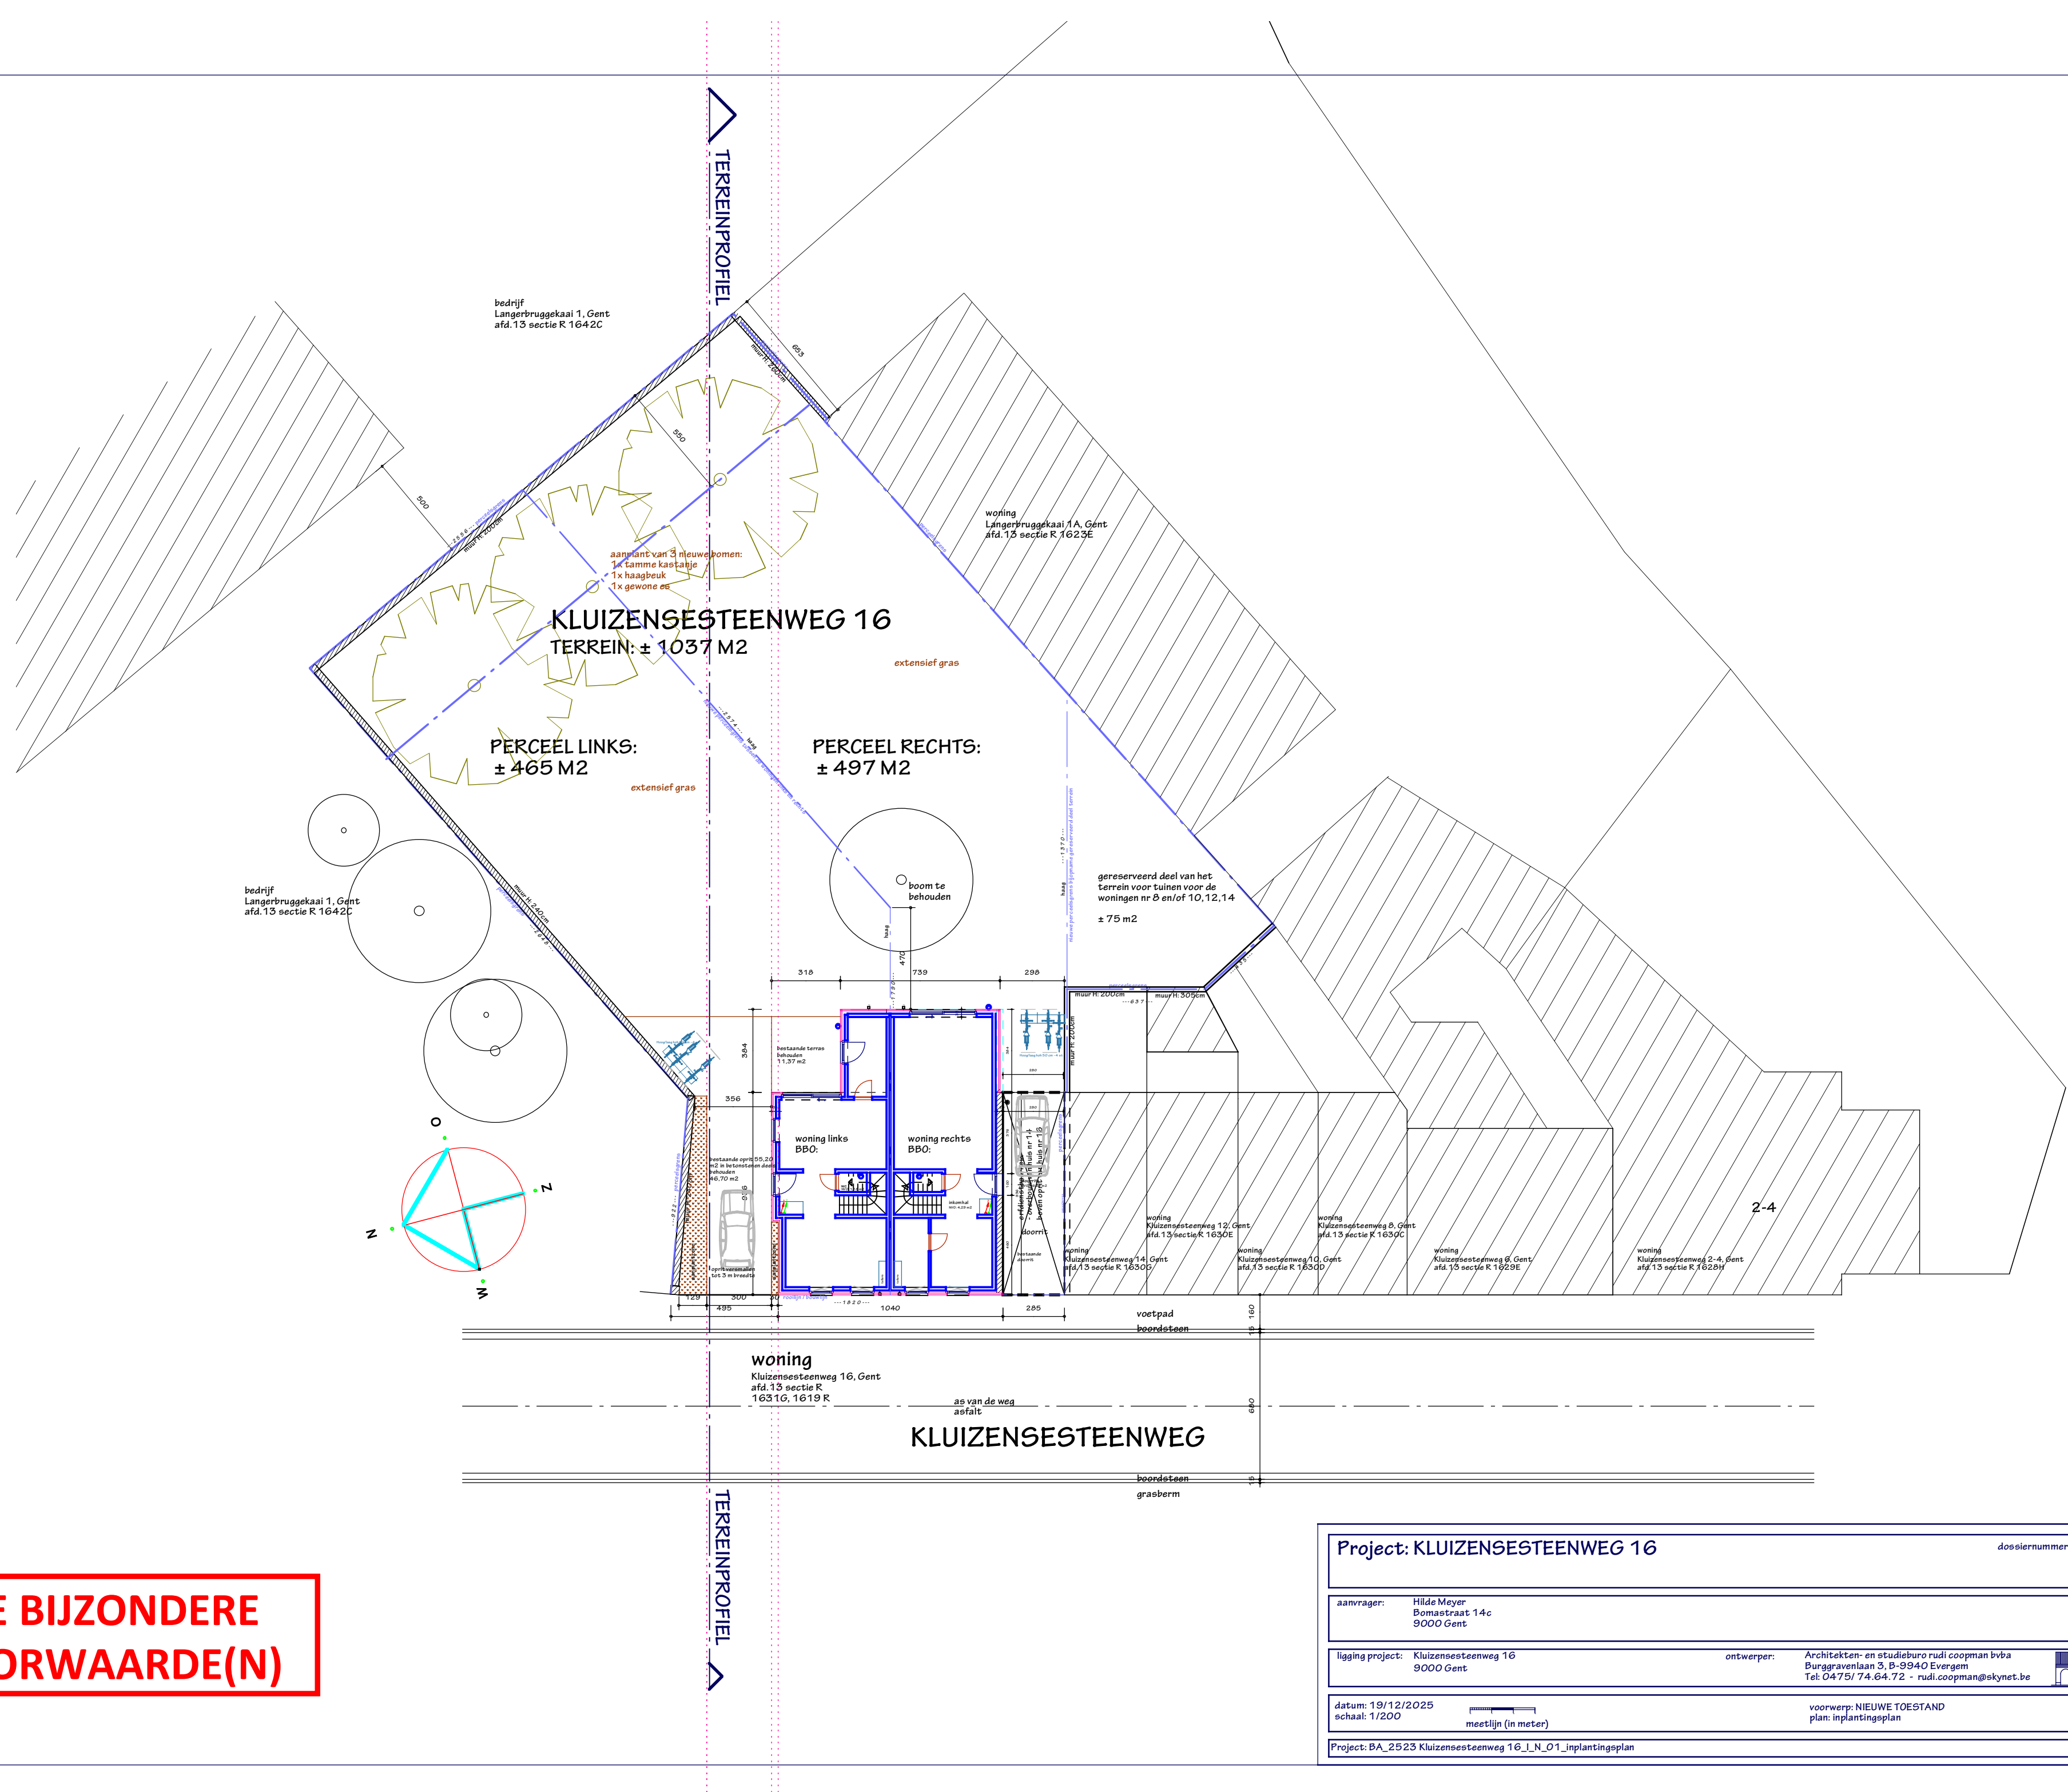

Project: KLUIZENSESTEENWEG 16		dossiernummer: 2523
aanvrager: Hilde Meyer Bomastraat 14c 9000 Gent		
ligging project: Kluizensesteenweg 16 9000 Gent		ontwerper: Architecten- en studiebuero rudi coopman bvba Burggravenlaan 3, B-9940 Evergem Tel: 0475/ 74.64.72 - rudi.coopman@skynet.be
datum: 19/12/2025 schaal: 1/200		voorstel: NIEUWE TOESTAND plan: inplantingsplan
Project: BA_2523 Kluizensesteenweg 16_I_N_01_inplantingsplan		