


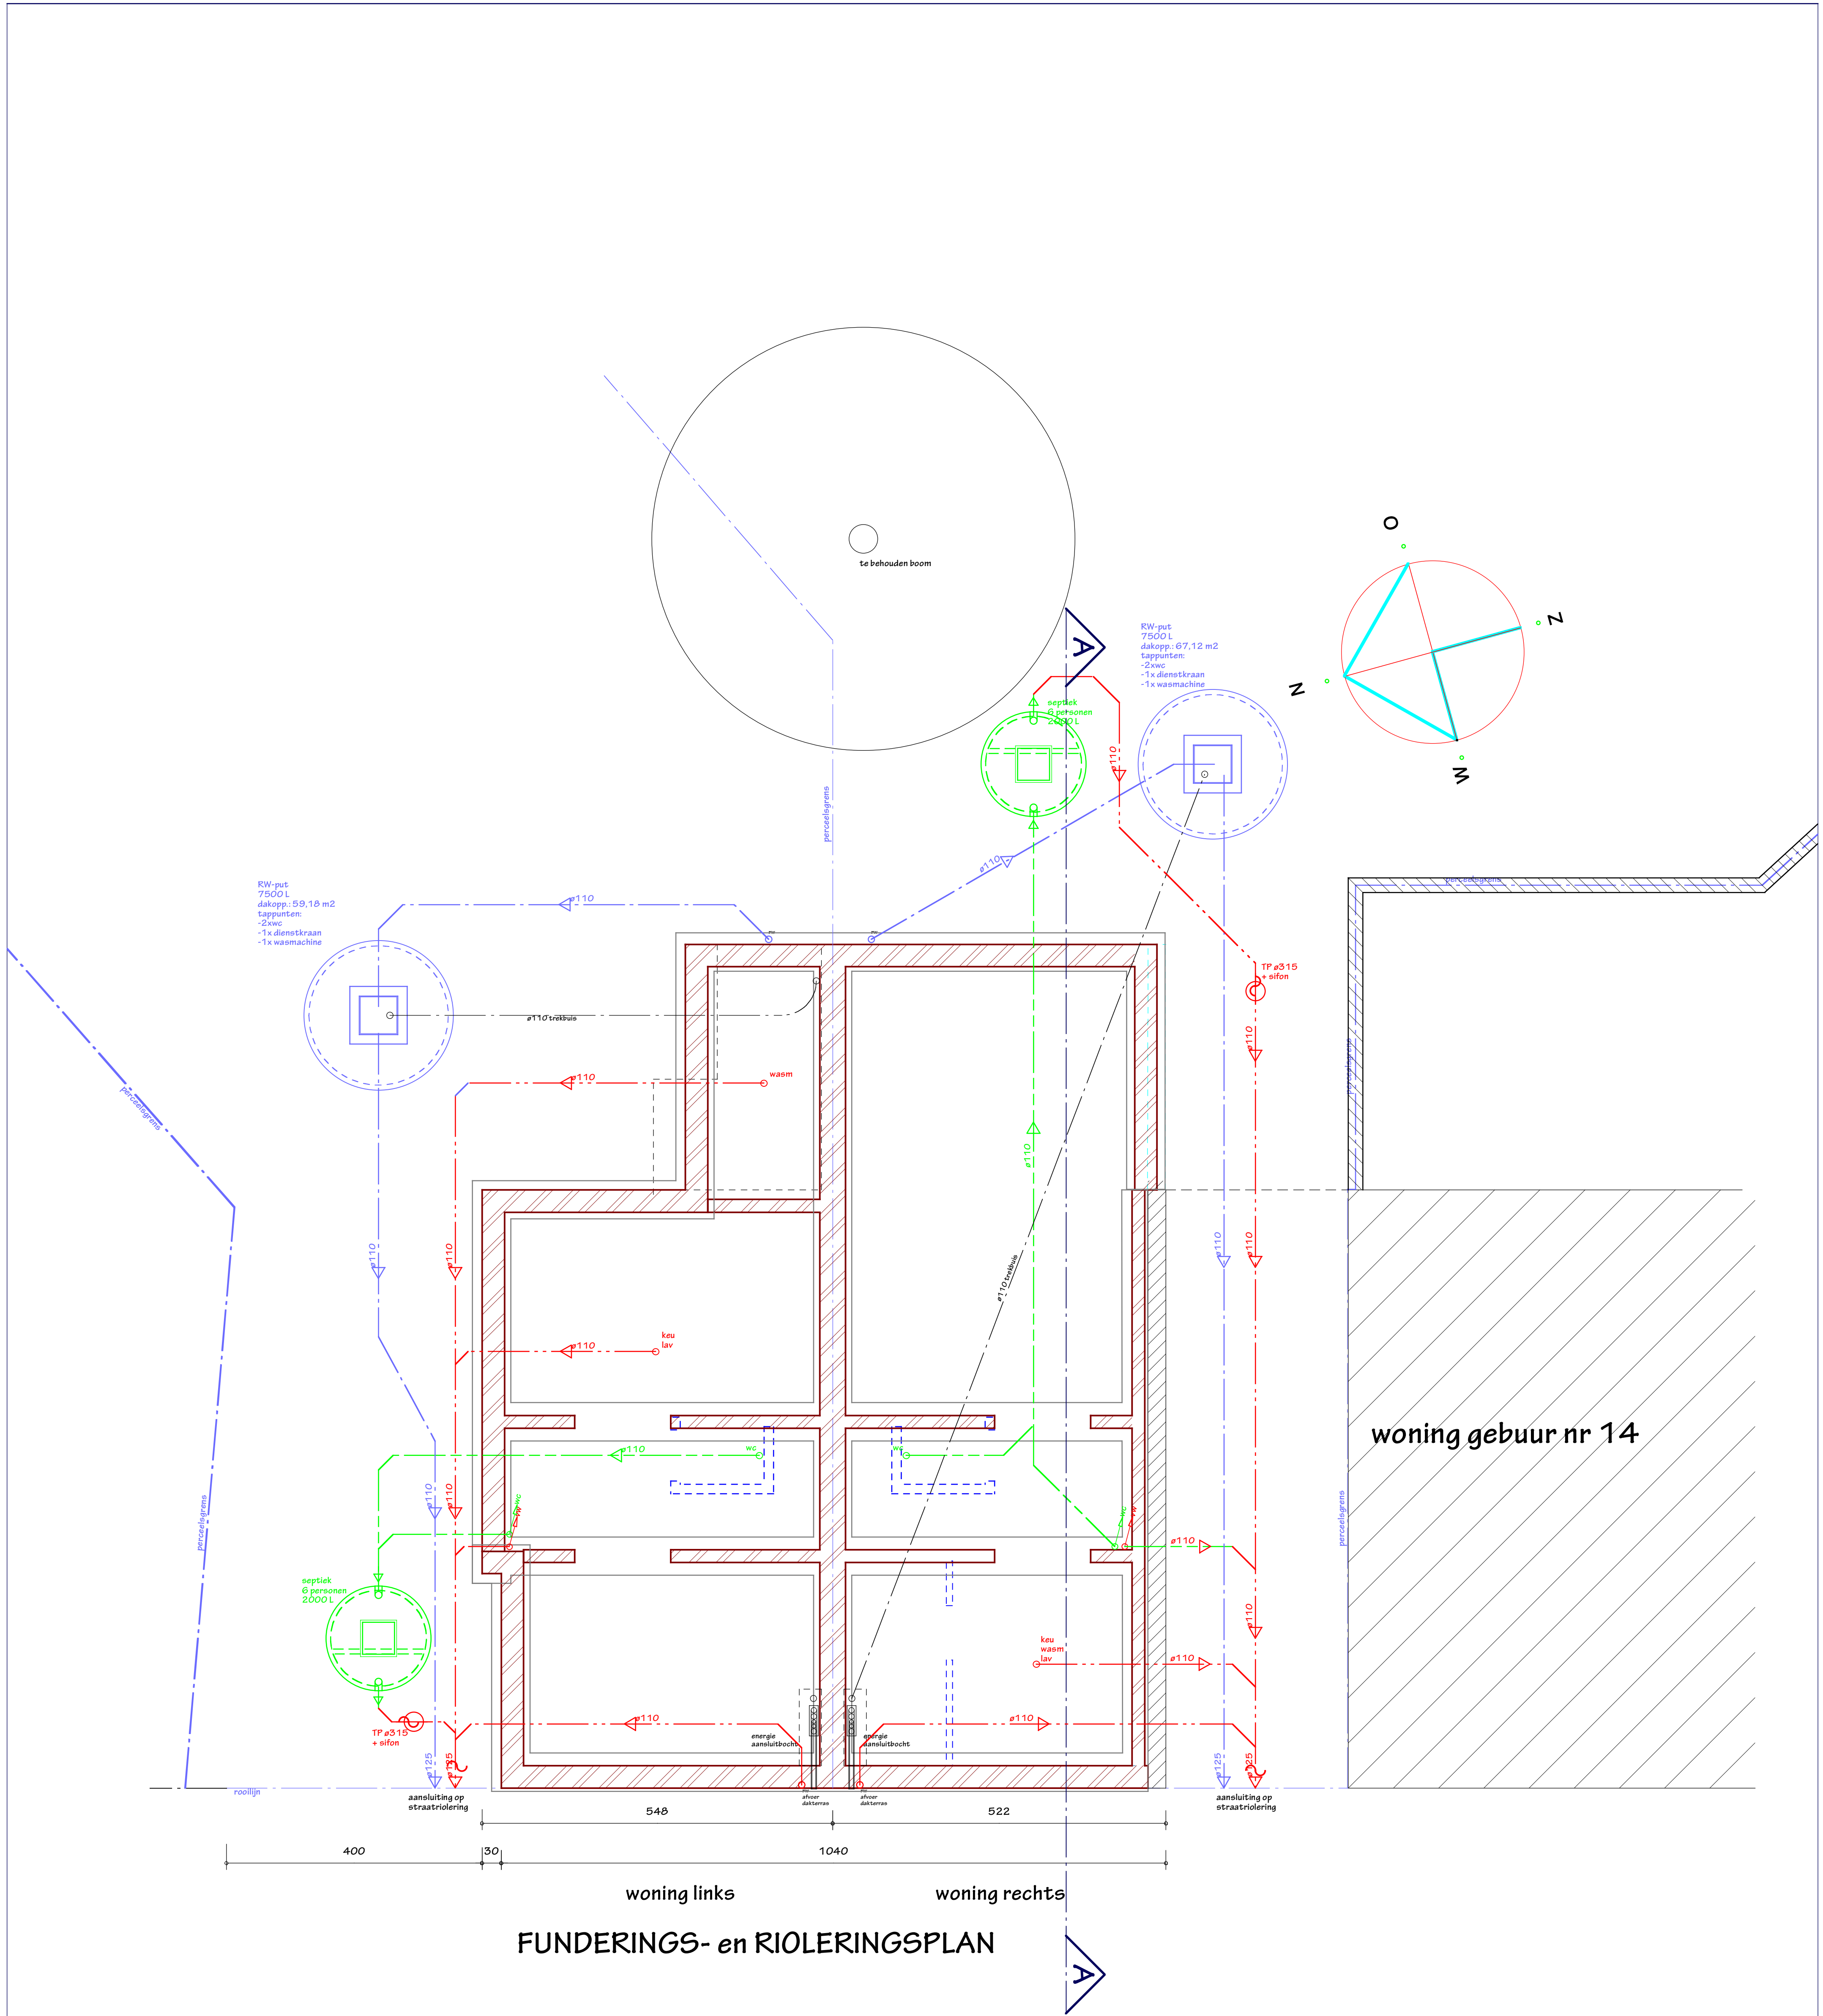

FUNDERINGS- en RIOLERINGSPLAN

**ZIE BIJZONDERE
VOORWAARDE(N)**

Project: KLUIZENGESTENWEG 16		dossiernummer: 2523
aanvragen: Hilde Meyer, Bomestraat 14c, 9000 Gent		
ligging project: Kluizenegesteenweg 16, 9000 Gent		ontwerper: Architecten- en studio bureau nudi coopman bvba, Burggravenlaan 3, B-3940 Evergem, Tel: 0475/ 74.64.72 - nudi.coopman@skynet.be
datum: 19/12/2025 schaal: 1/50		voorstel: NIEUWE TOESTAND plan: funderings- en rioleringsplan
Project: BA_2523 Kluizenegesteenweg 16_F_N_01_funderings- en rioleringsplan		