


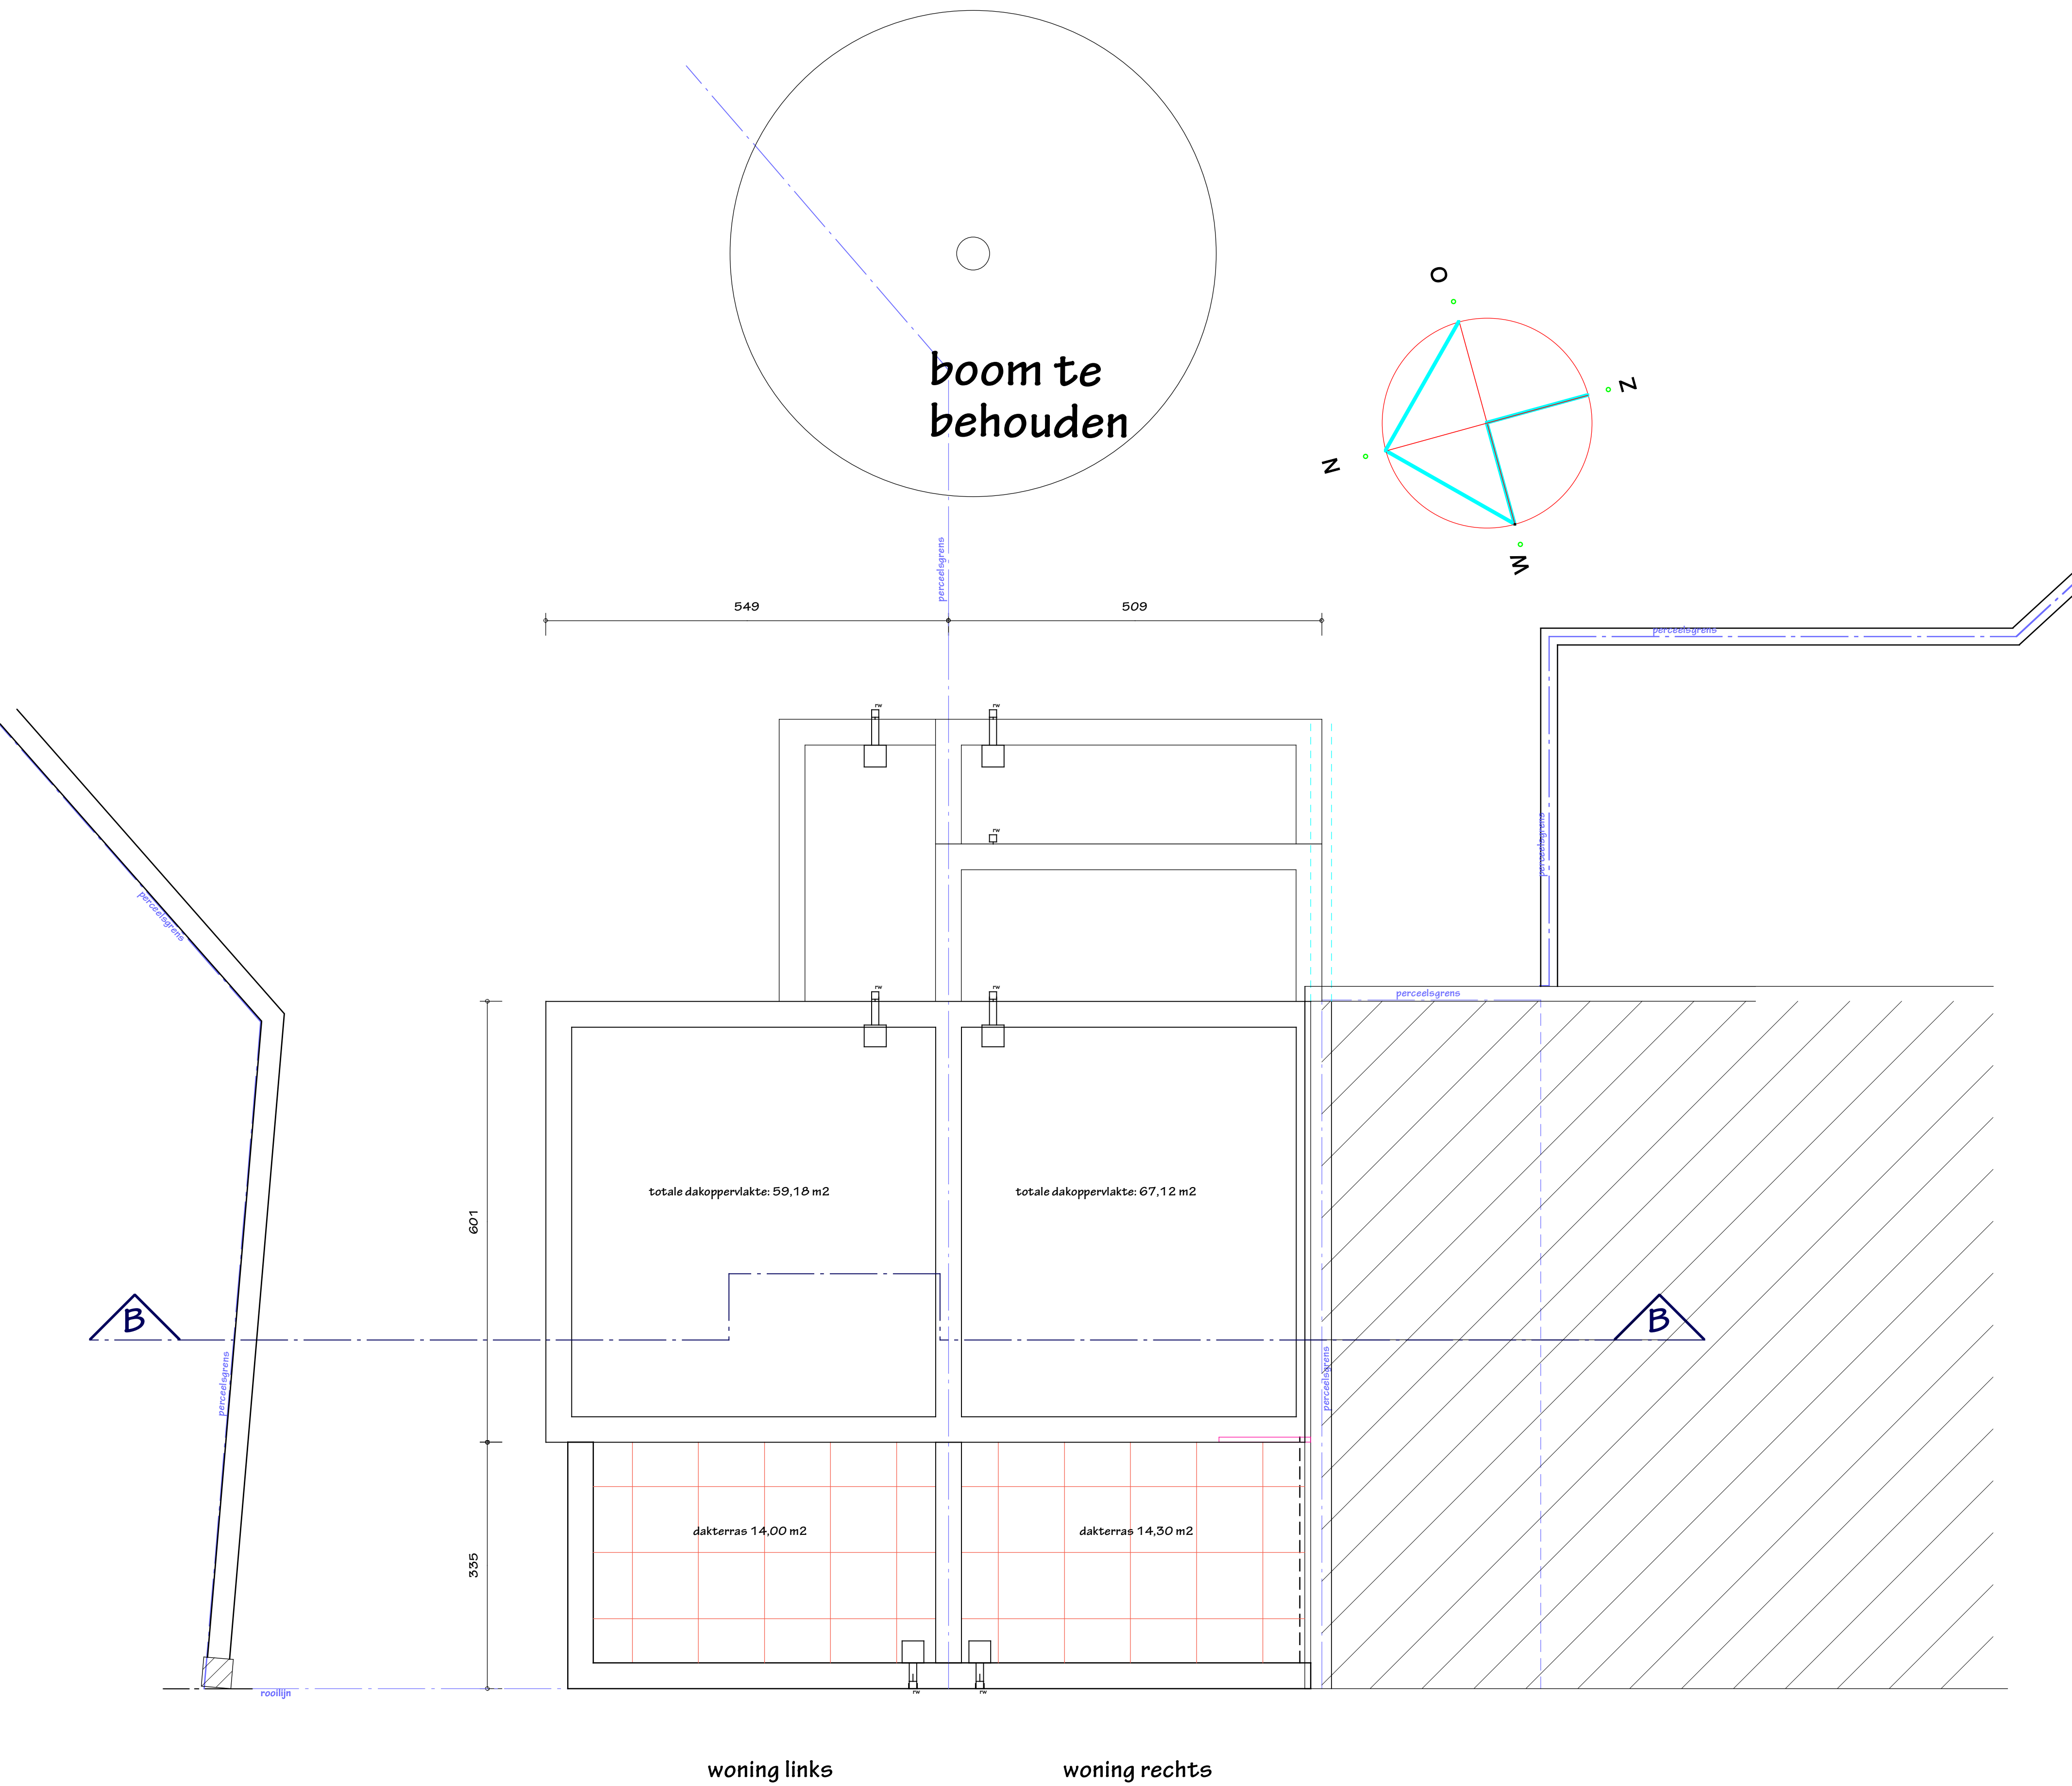

DAKENPLAN

Project: KLUIZENSEESTENWEG 16		doosnummer: 2523
aanvrager: Hilde Meyer Bomestraat 14c 9000 Gent		
ligging project: Kluizenseesteenweg 16 9000 Gent		ontwerper: Architecten- en studio bureau nudi coopman bvba Burggravenlaan 3, B-9940 Evergem Tel: 0475/ 74.64.72 - nudi.coopman@skynet.be
datum: 10/12/2025 schaal: 1/150		voorstel: NIEUWE TOESTAND plan: dakenplan
Project: BA_2523 Kluizenseesteenweg 16_P_N_05_dakenplan		