


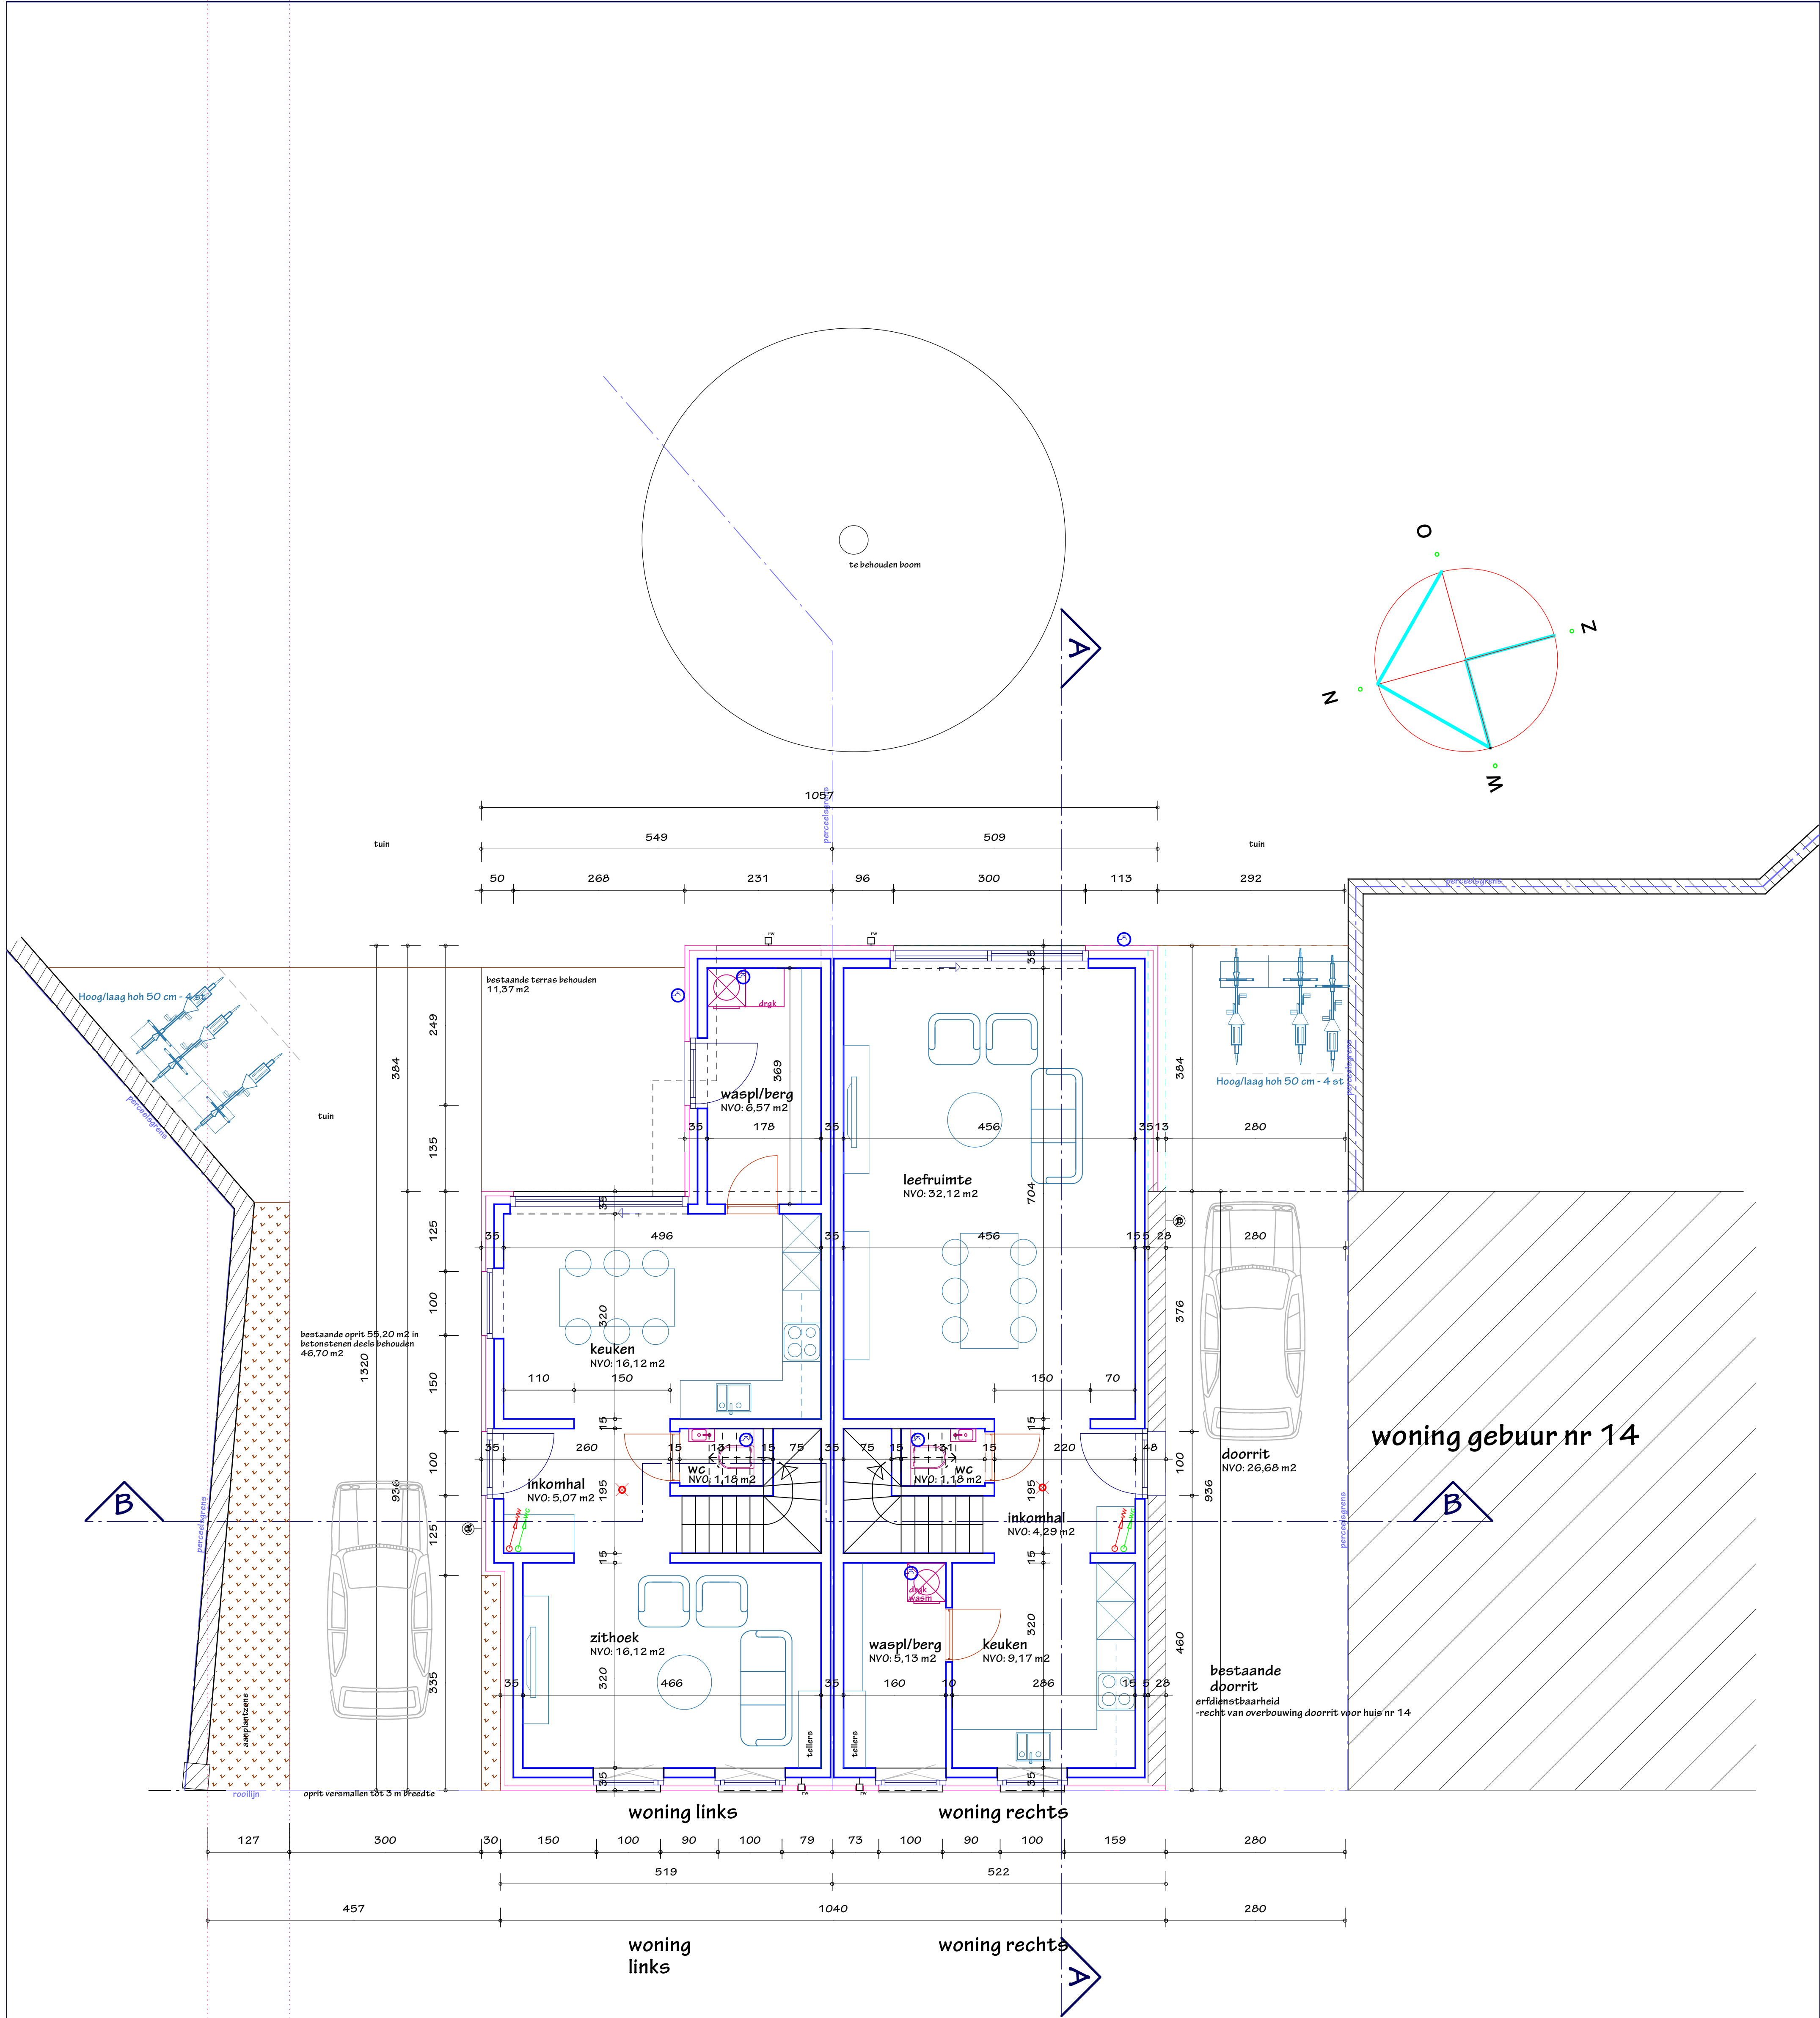

GRONDPLAN

Project: KLUZENGESTEENWEG 16		dossiernummer: 2523
aanvrager: Hilde Meyer Romsdijkstraat 14c 9000 Gent		
ligging project: Kluizenesteenweg 16 9000 Gent		ontwerper: Architecten- en studeerburo nudi coopman bvba Burggravenlaan 3, B-9940 Evergem Tel: 0475/ 74.64.72 - nudi.coopman@ekynet.be
datum: 19/12/2025 schaal: 1/50		voorstel: NIEUWE TOESTAND plan: grondplan
Project: BA_2523 Kluizenesteenweg 16_P_N_02_grondplan		