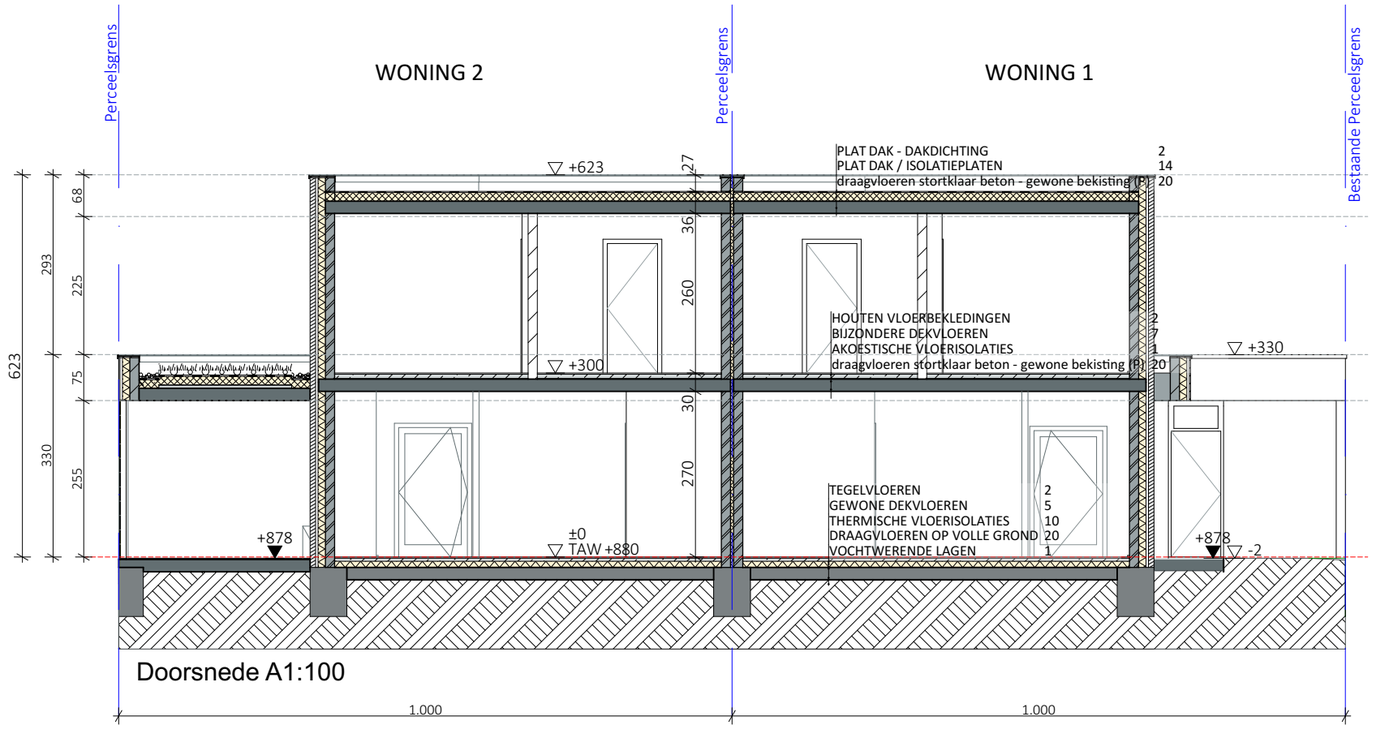

Doorsnede A1:100

Alle wanden zijn EI30 tenzij dit anders vermeld is. Dragende wanden, kolommen, balken en trapconstructies zijn R60.

WEEGBREESTRAAT Koppelwoning – Drongen

Doorsnede AA

DATUM 16/07/2025 SCHAAL 1:100

2869-30 SBA 0 BA S N A 0

Ondubbelzinnigheden, onvolledigheden, onverenigbaarheden, tegenstrijdigheden op en tussen de documenten opgesteld door de architect, de studiebureaus, de andere voorschriften, de richtlijnen van de fabrikant en de regels der kunst; dienen opgemerkt en gemeld aan de architect, de studiebureaus en de opdrachtgever. Alle documenten, maten, passen en hoeveelheden dienen gecontroleerd vooraf en tijdens de werken. exportdate: 16/07/2025 | Printsize: A3 Liggend | file: 2869-30 Weegbreestraat verkaveling - Gent - 20250710.pln | intern layout nr: 48/77

0 5 10 m

Schaal 1:100

Lengtematen, breedtematen en hoogtepeilen zijn uitgedrukt in centimeter.

ARCH TECO