


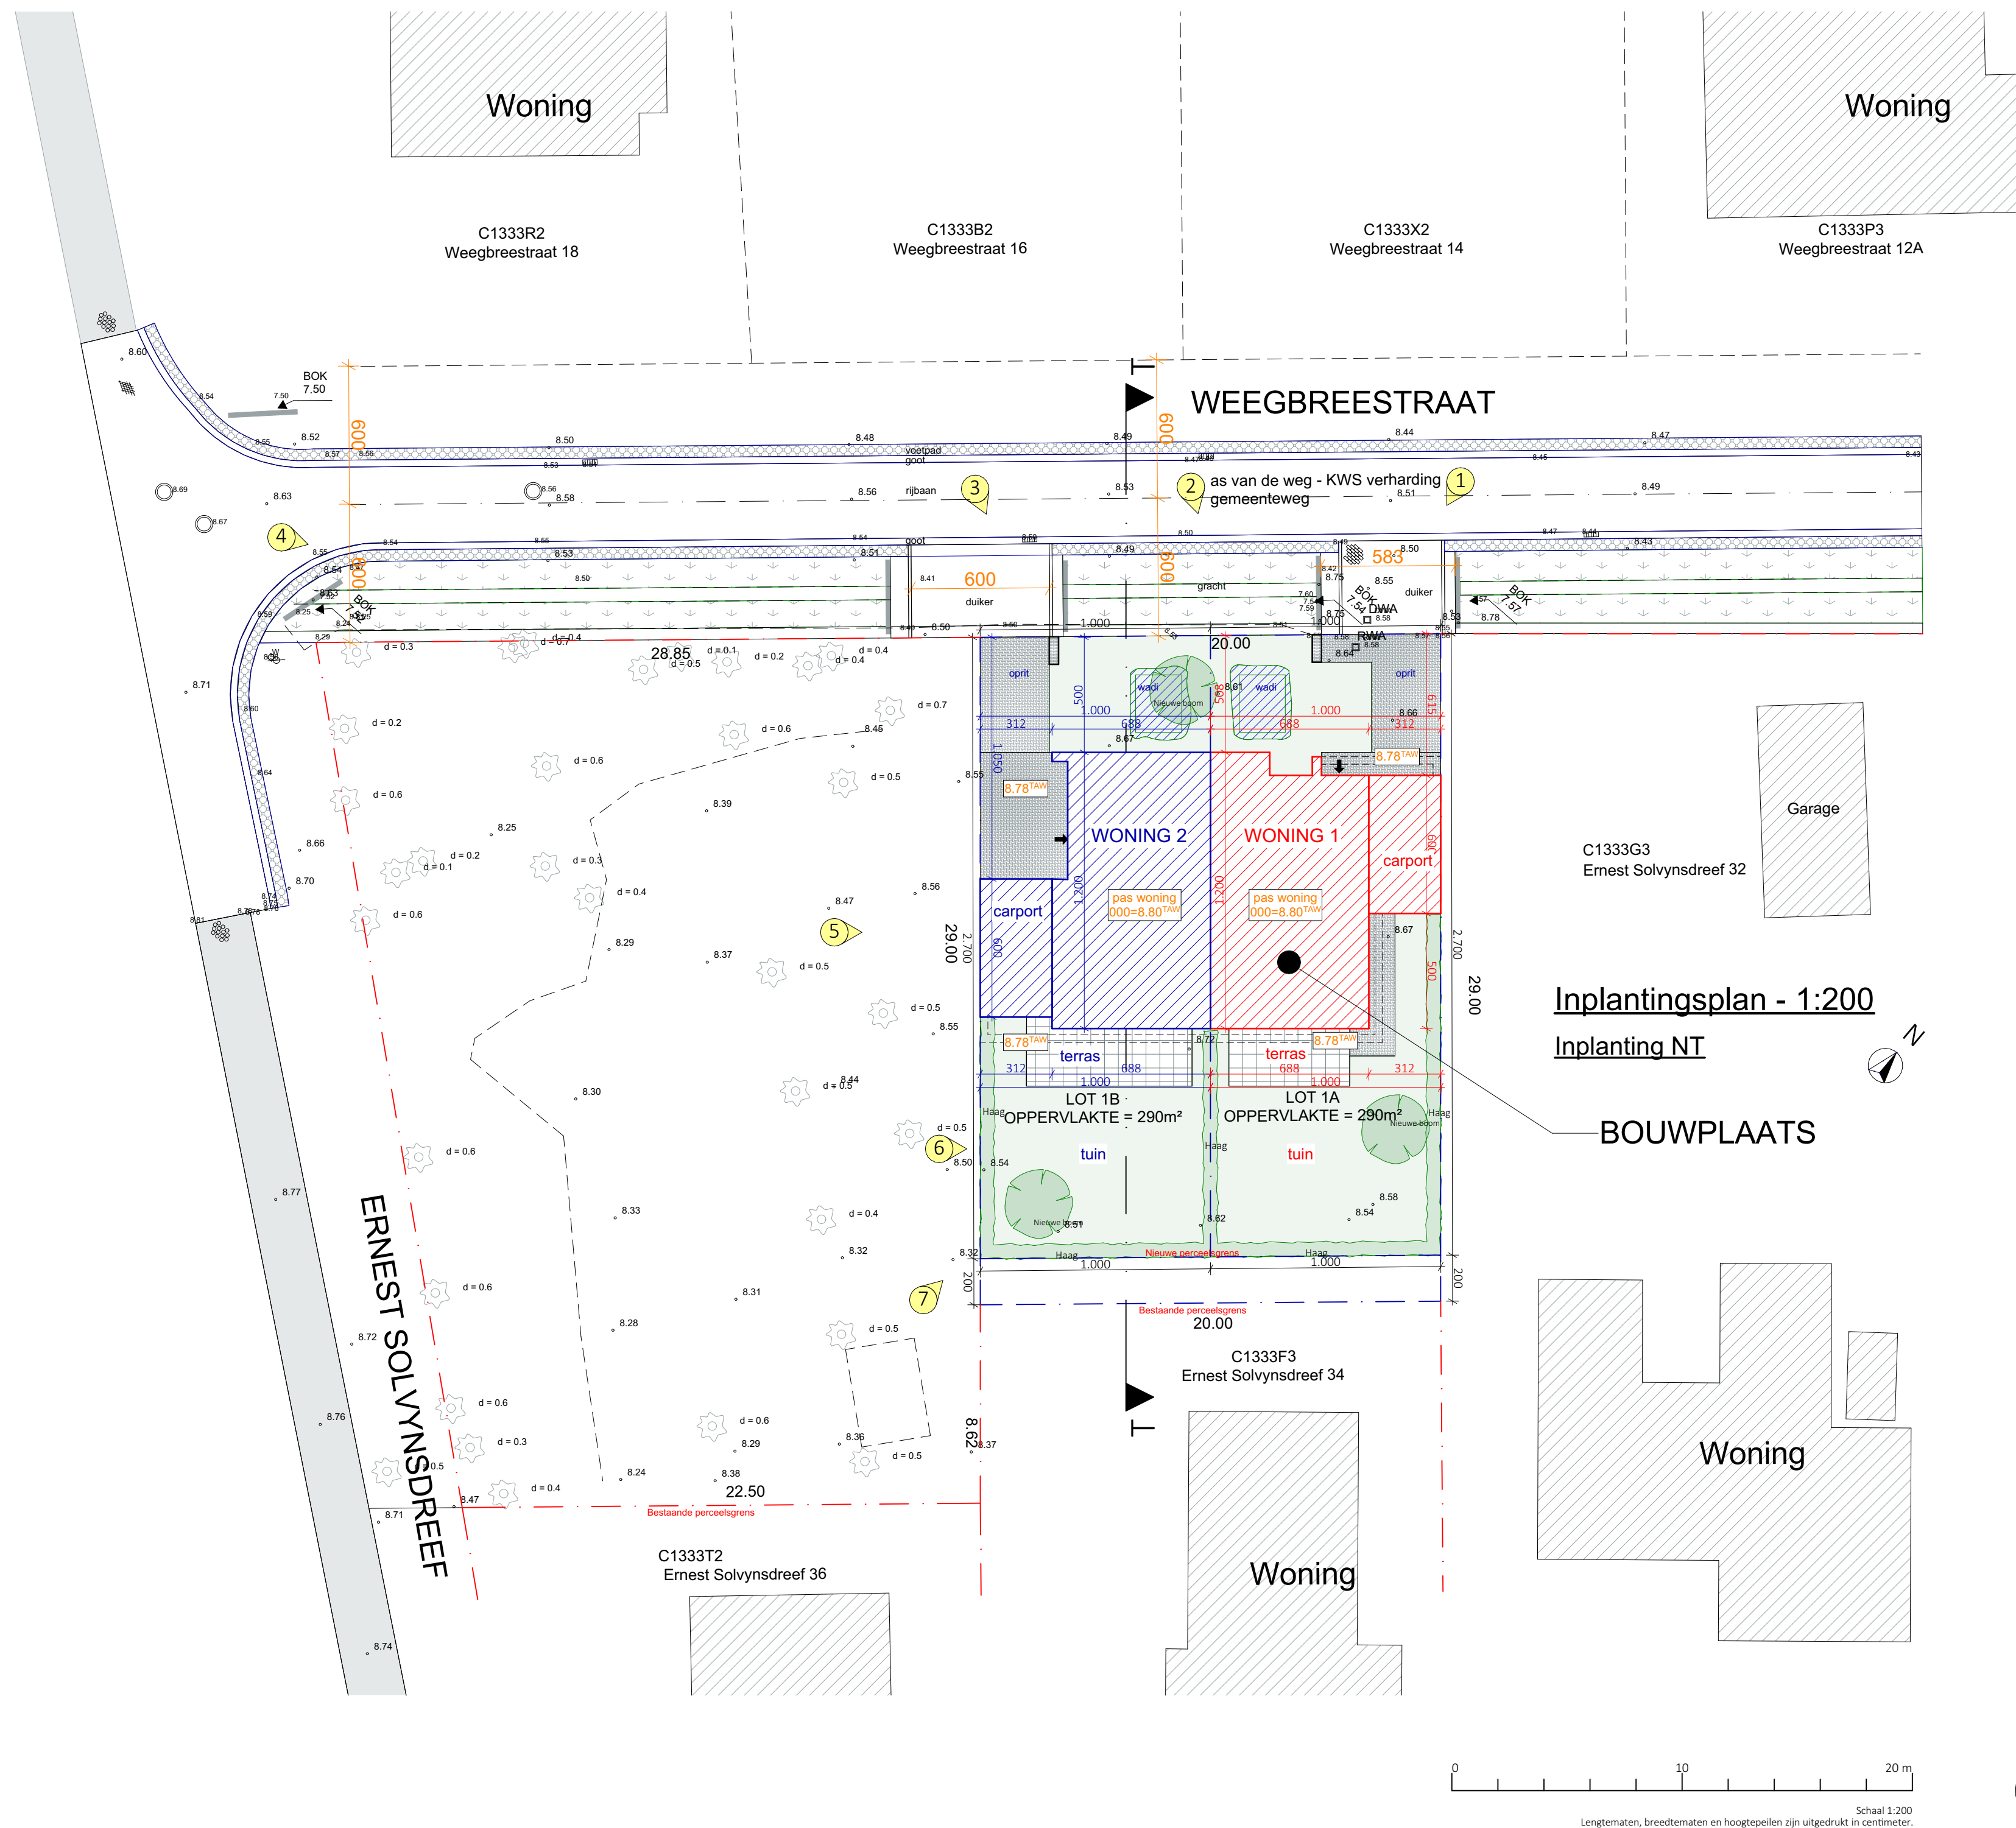

**WEEGBREESTRAAT Koppelwoning – Drogen
Inplantingsplan**

2869-30 SBA 0 BA I N I 0

Alle wanden zijn EI30 tenzij dit anders vermeld is. Dragende wanden, kolommen, balken en trapconstructies zijn R60.

Aldrich Chemical Co. 12