


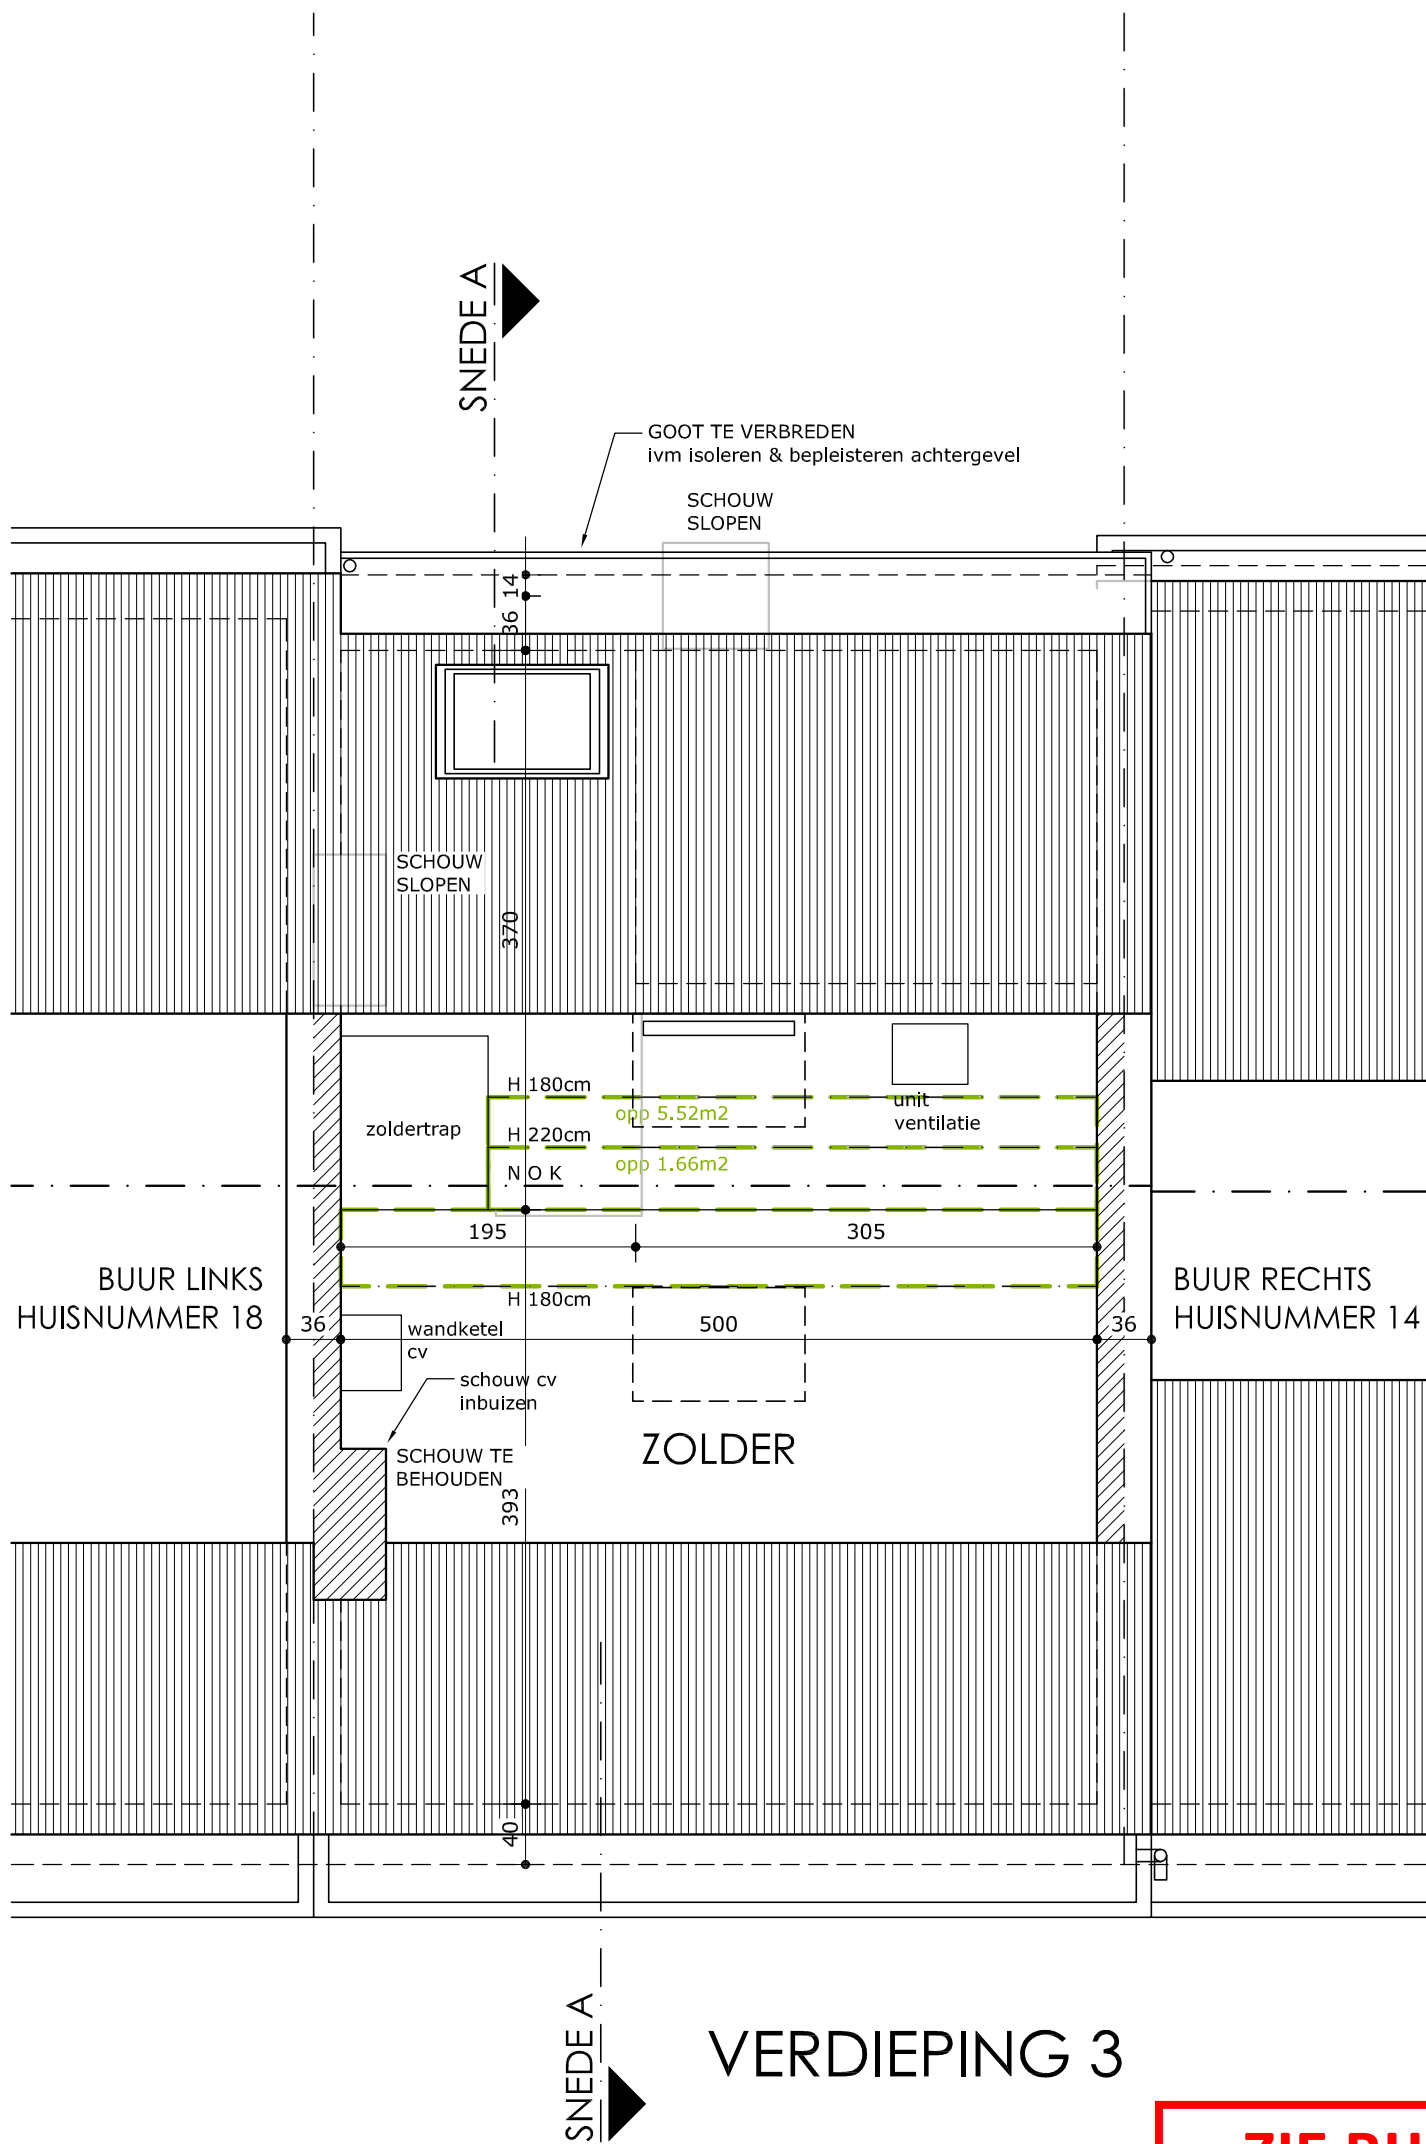

VERDIEPING 3

**ZIE BIJZONDERE
VOORWAARDE(N)**

ARCHITEKT SINNESAE PATRICK
DOSSIER RAMAN - SPELIER
SCHAAL 1/50 maten in cm
DATUM dec 2025

ONTWORPEN TOESTAND

