


VOOR AKKOORD: eigenaar Pol De Vischstraat14 - 9050 GENT

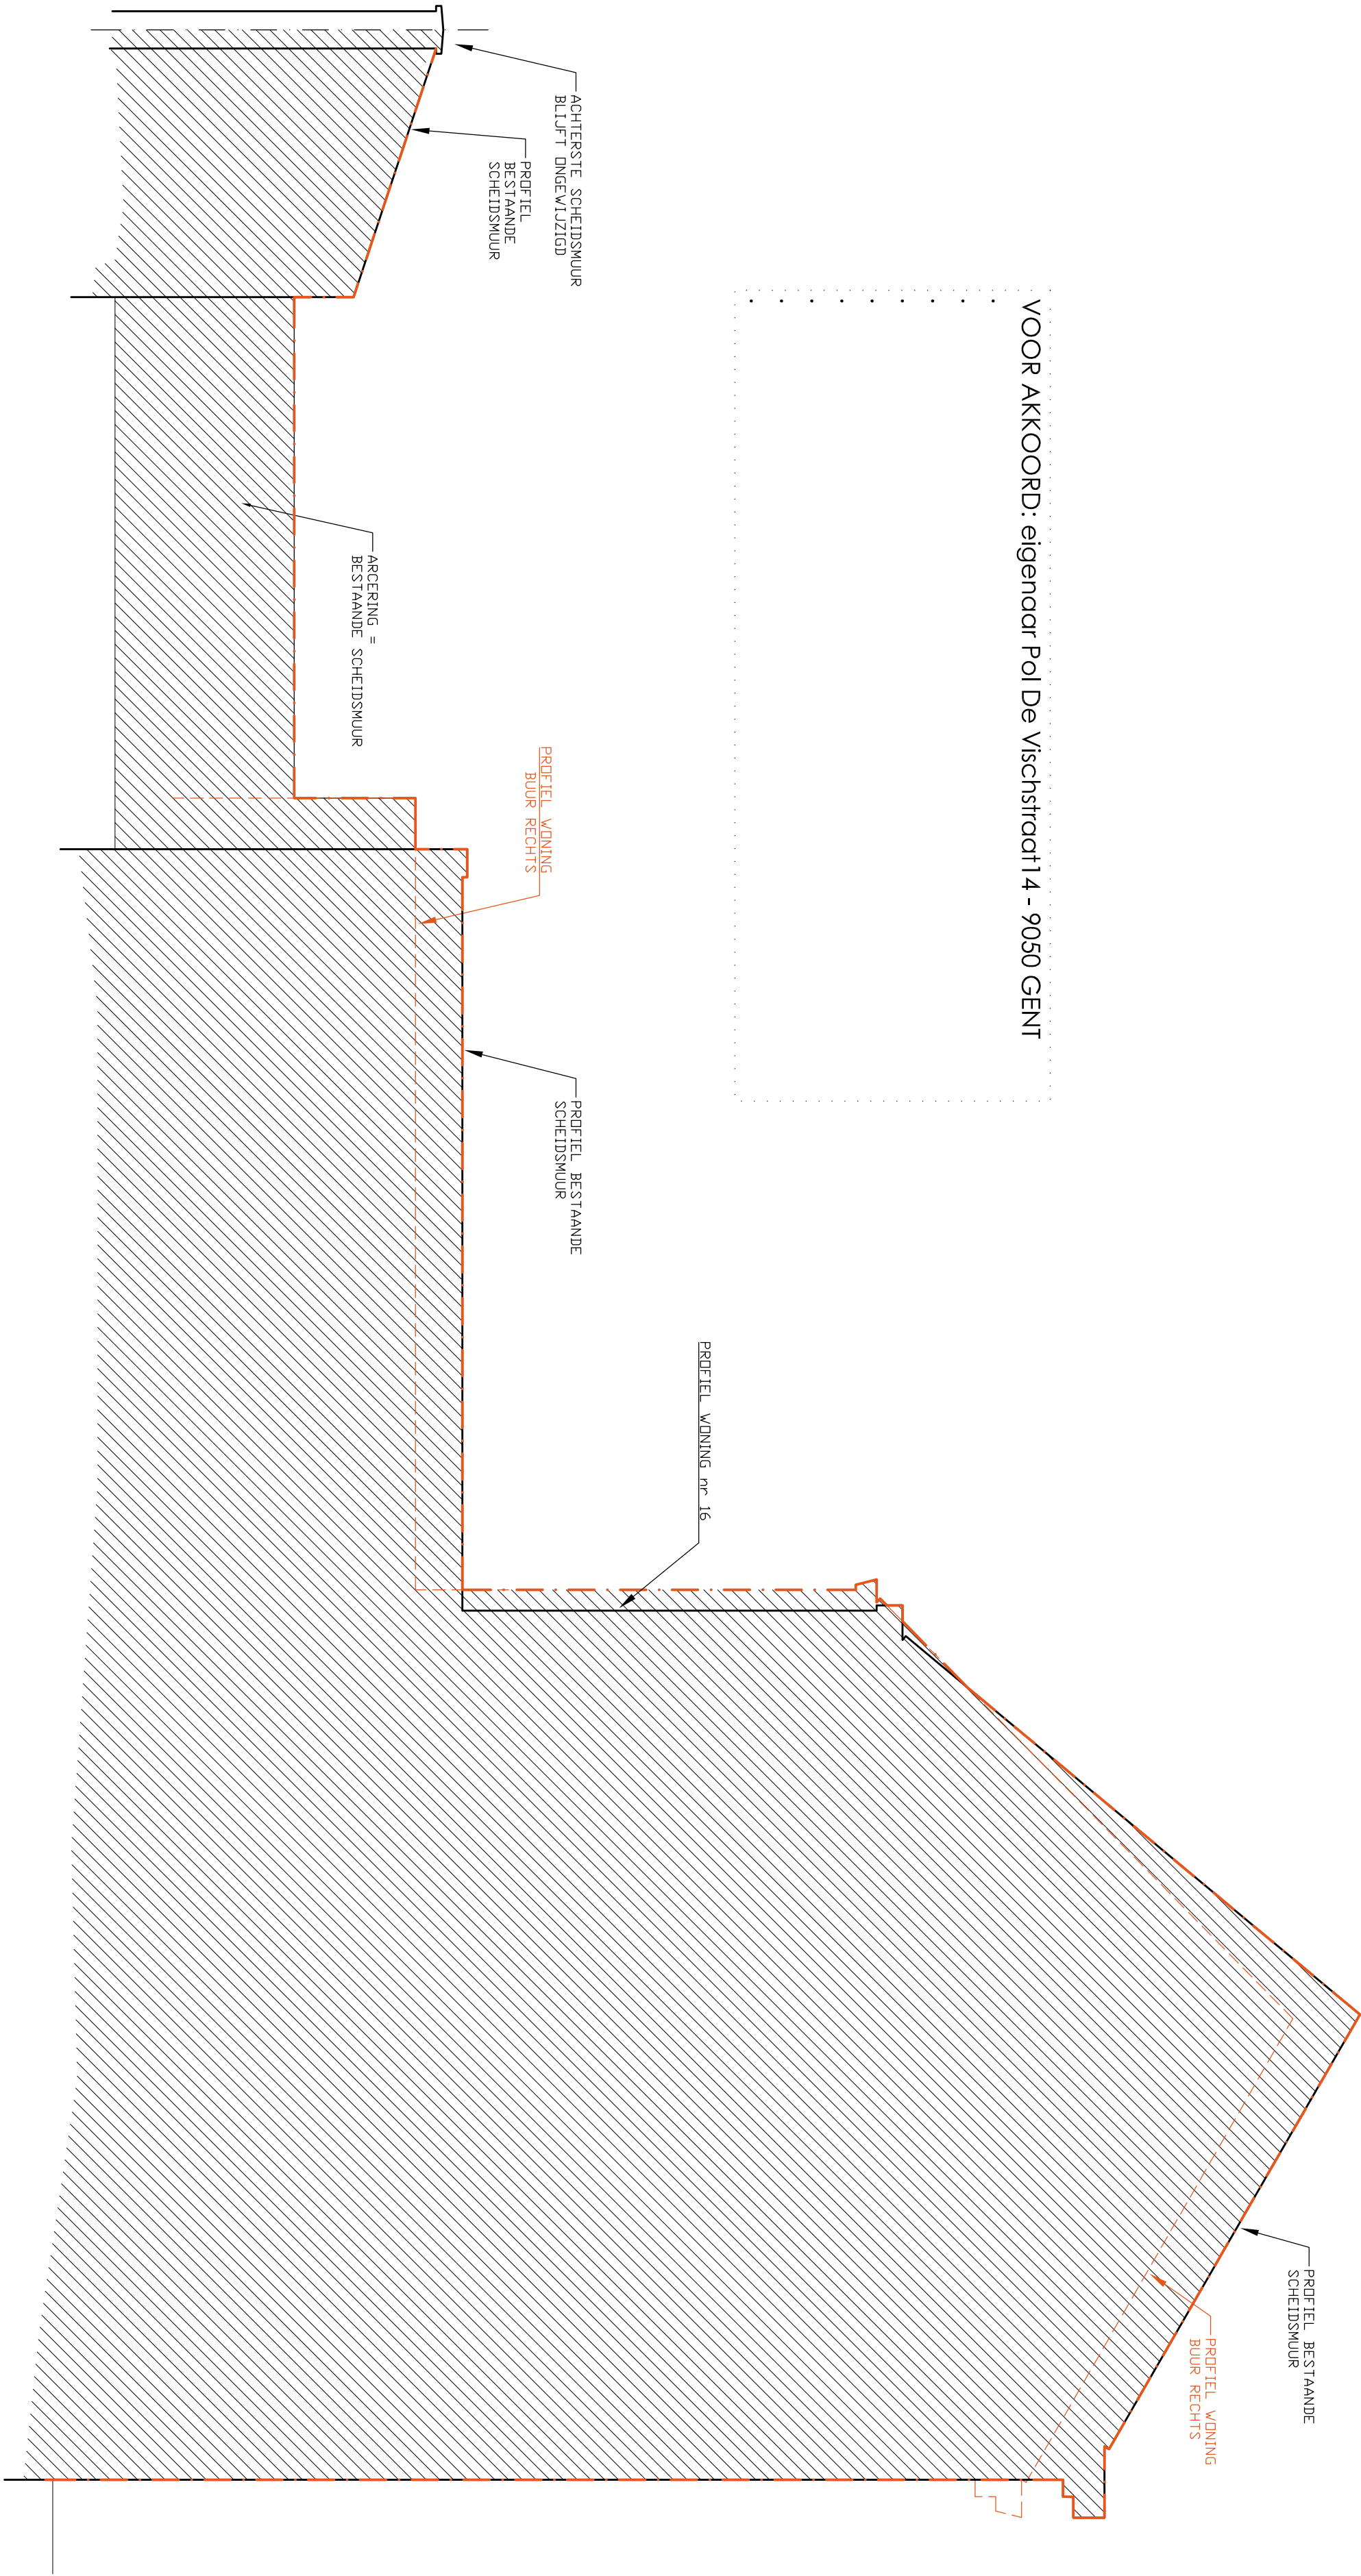

SCHEIDSMUURPROFIEL RECHTS

BESTAANDE TOESTAND

ARCHITEKT SINNESAEI PATRICK
DOSSIER RAMAN - SPEIJER
SCHAAL 1/50 maten in cm
DATUM dec 2025

