


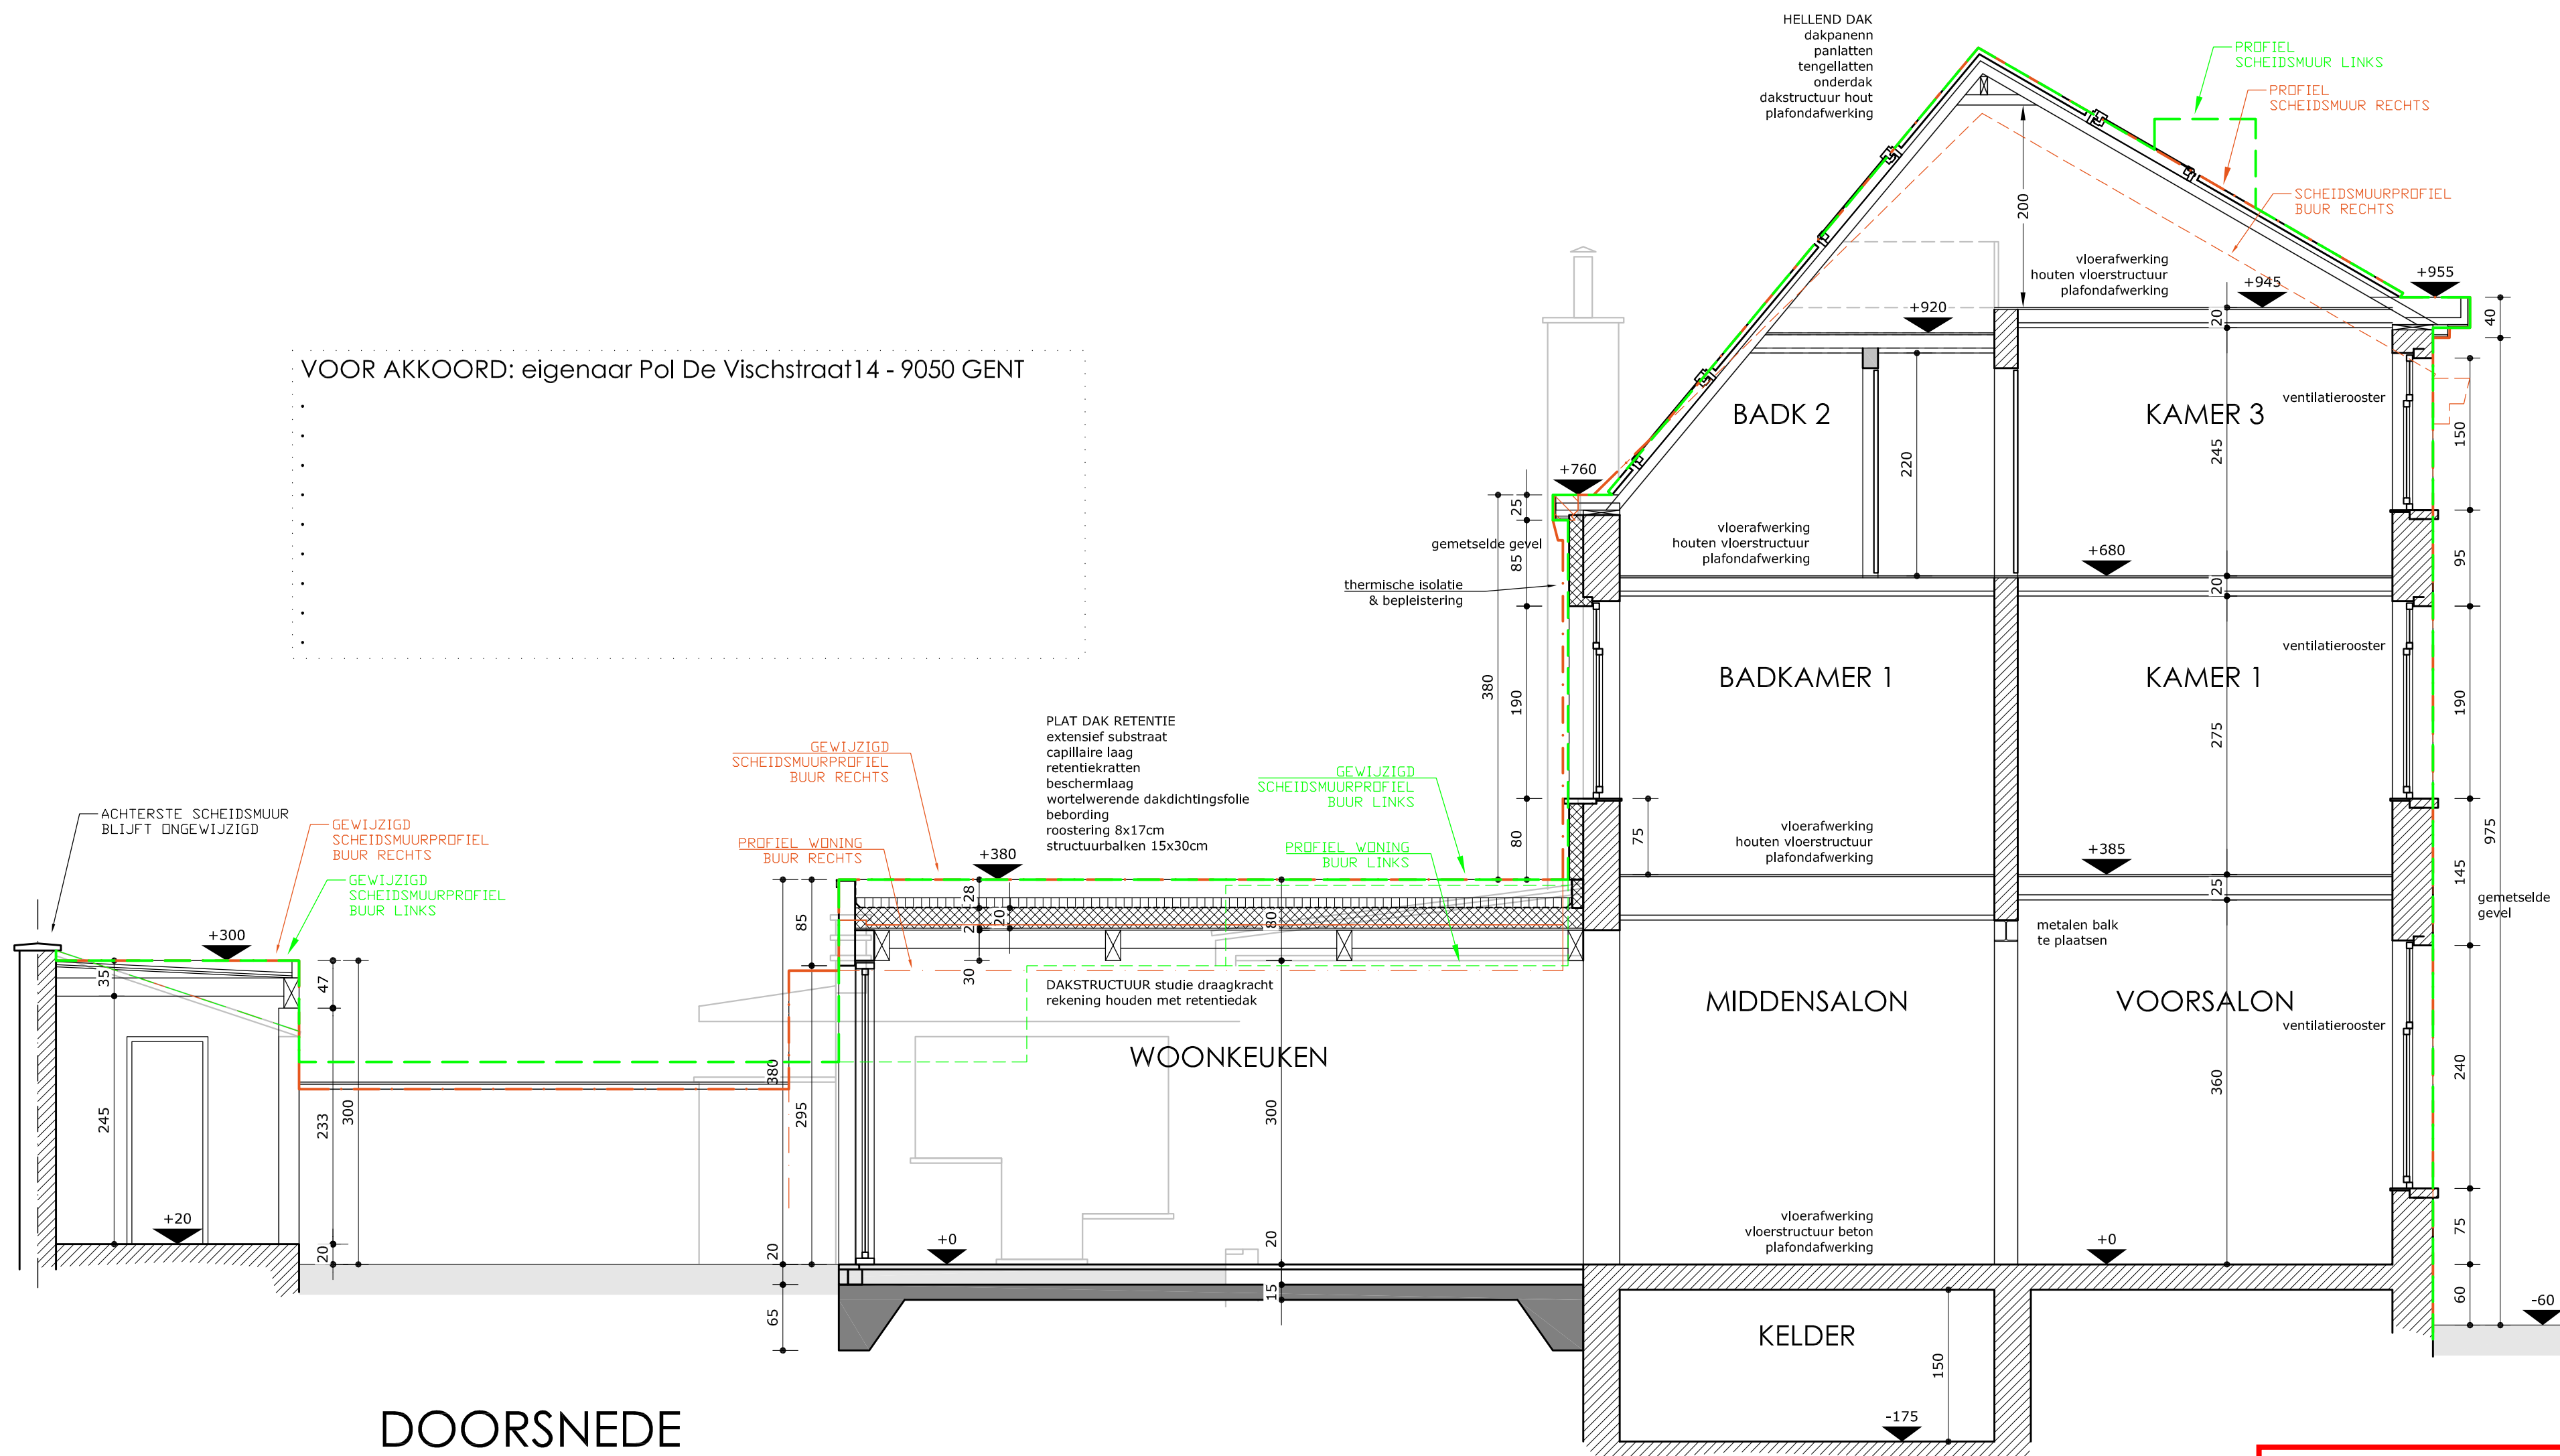

**ZIE BIJZONDERE
VOORWAARDE(N)**

ARCHITEKT SINNESAELE PATRICK
DOSSIER RAMAN - SPELIER
SCHAAL 1/50 maten in cm
DATUM dec 2025

1m | 2m | 3m | 4m