


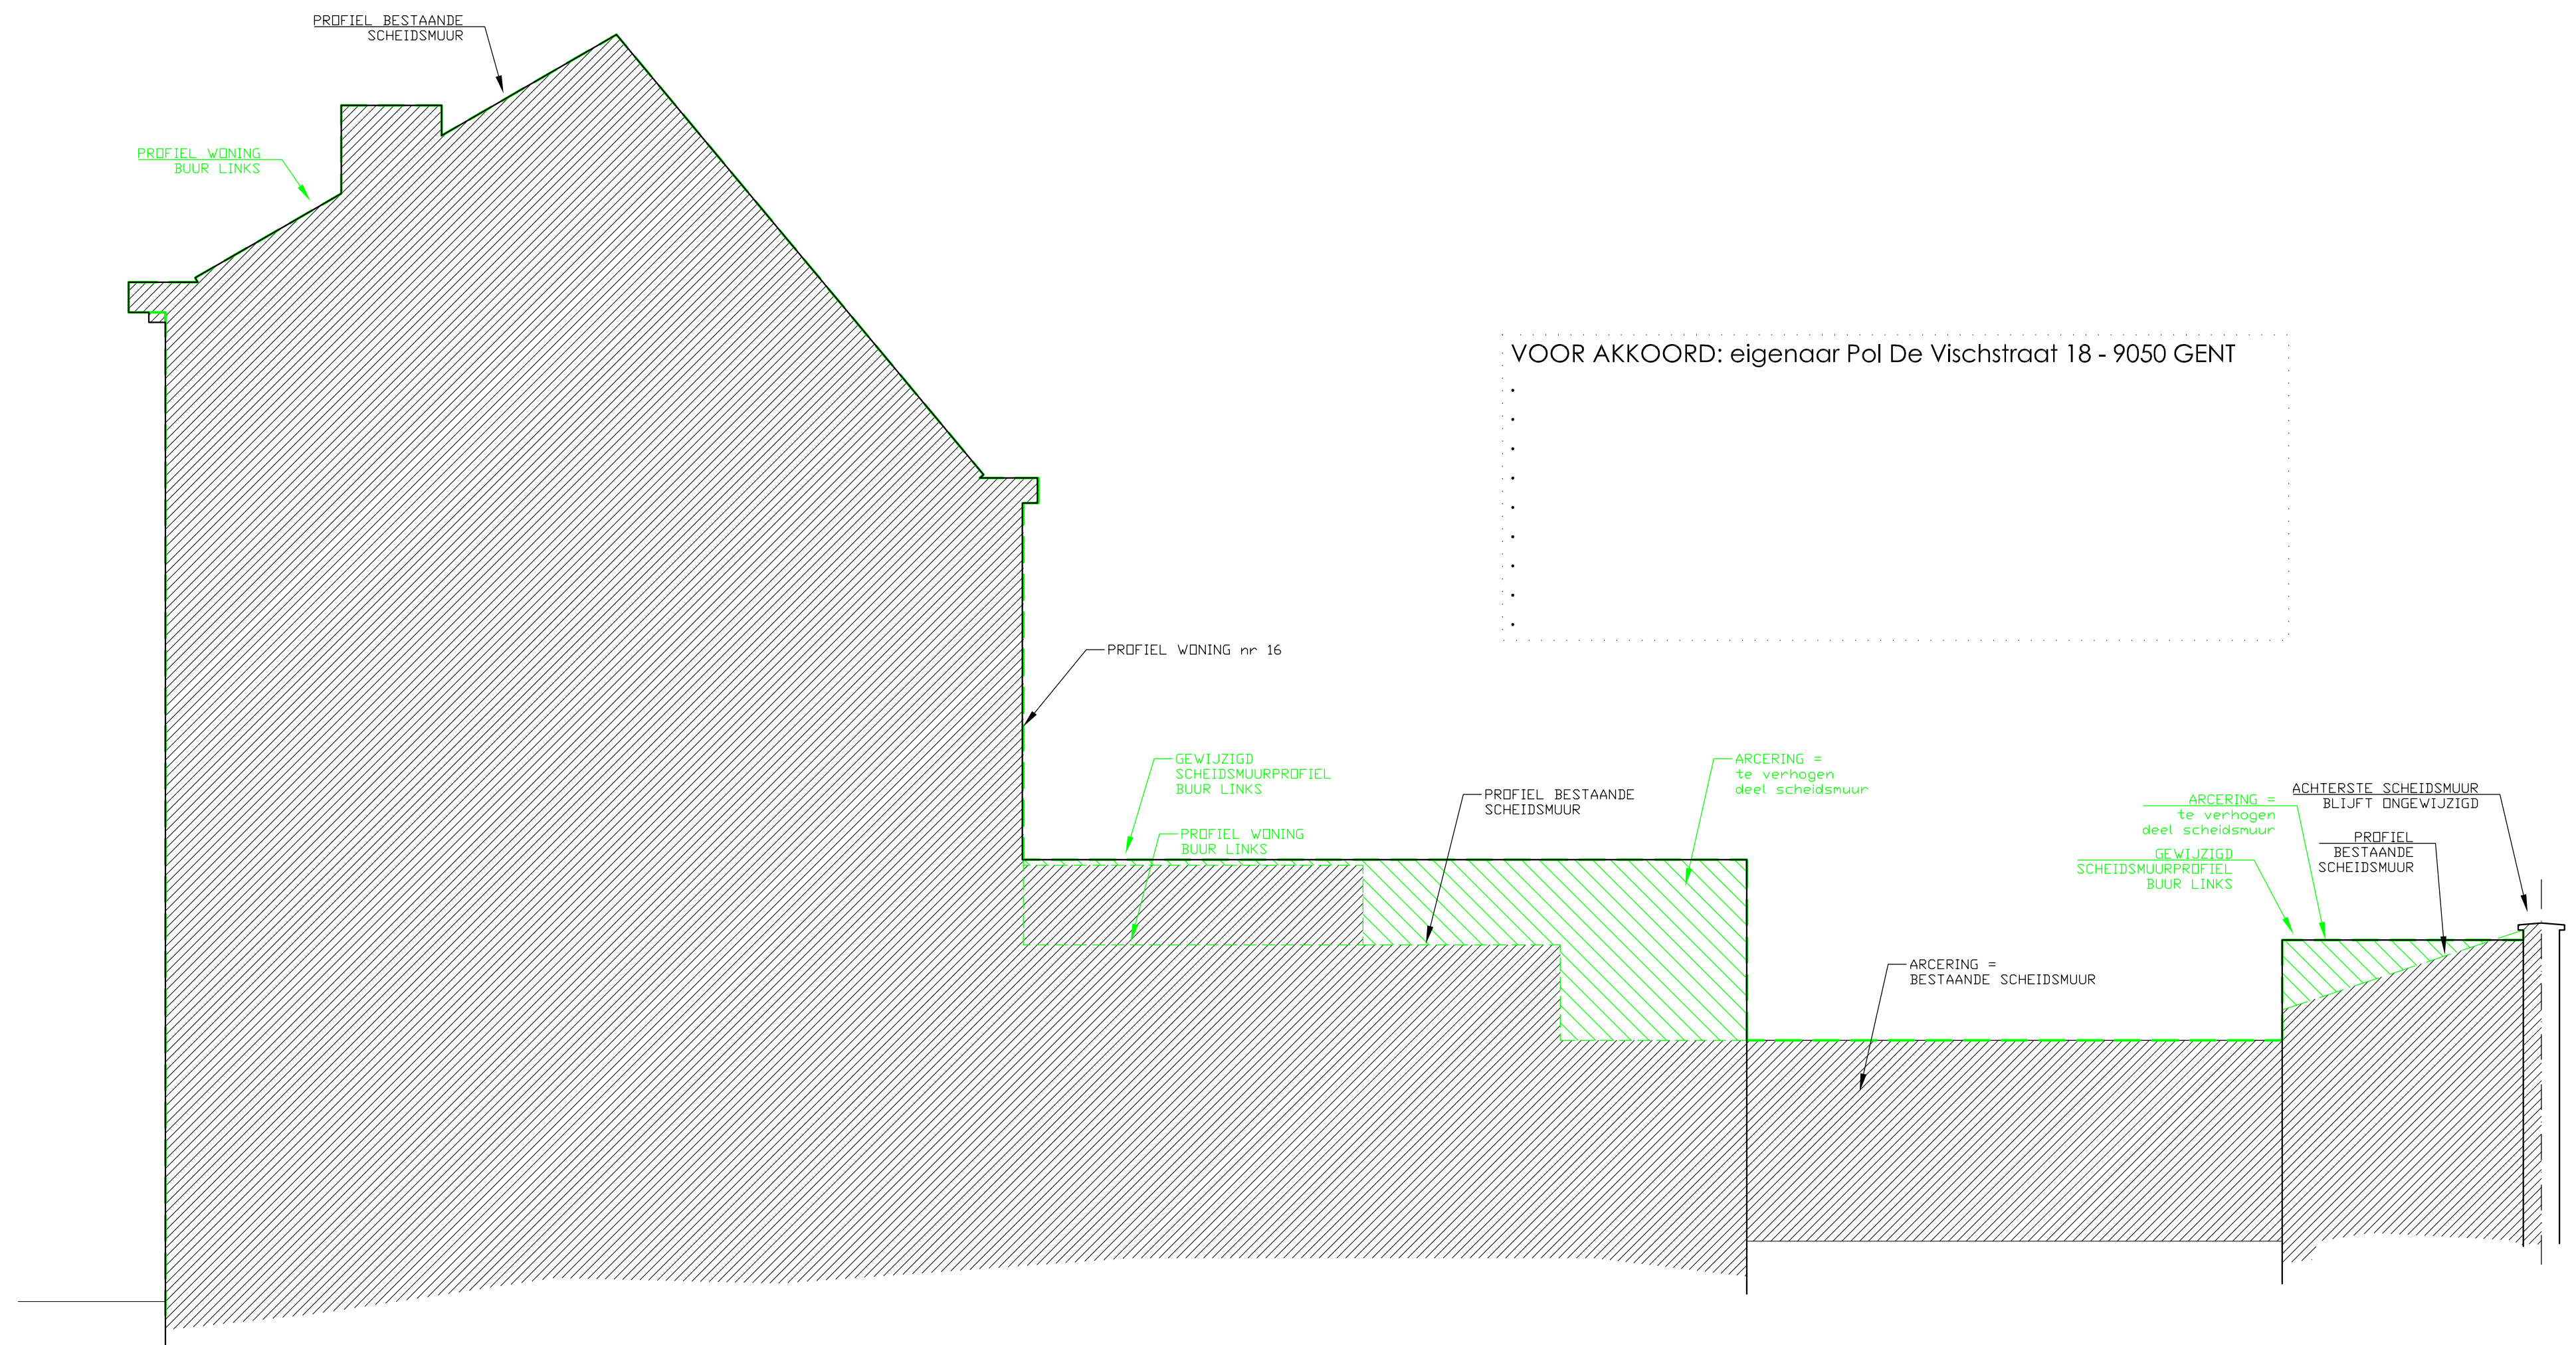

SCHEIDSMUURPROFIEL LINKS

ONTWORPEN TOESTAND

**ZIE BIJZONDERE
VOORWAARDE(N)**

ARCHITEKT
DOSSIER
SCHAAL
DATUM

SINNESAELE PATRICK
RAMAN - SPELIER
1/50 maten in cm
dec 2025

1m

2m

3m

4m