



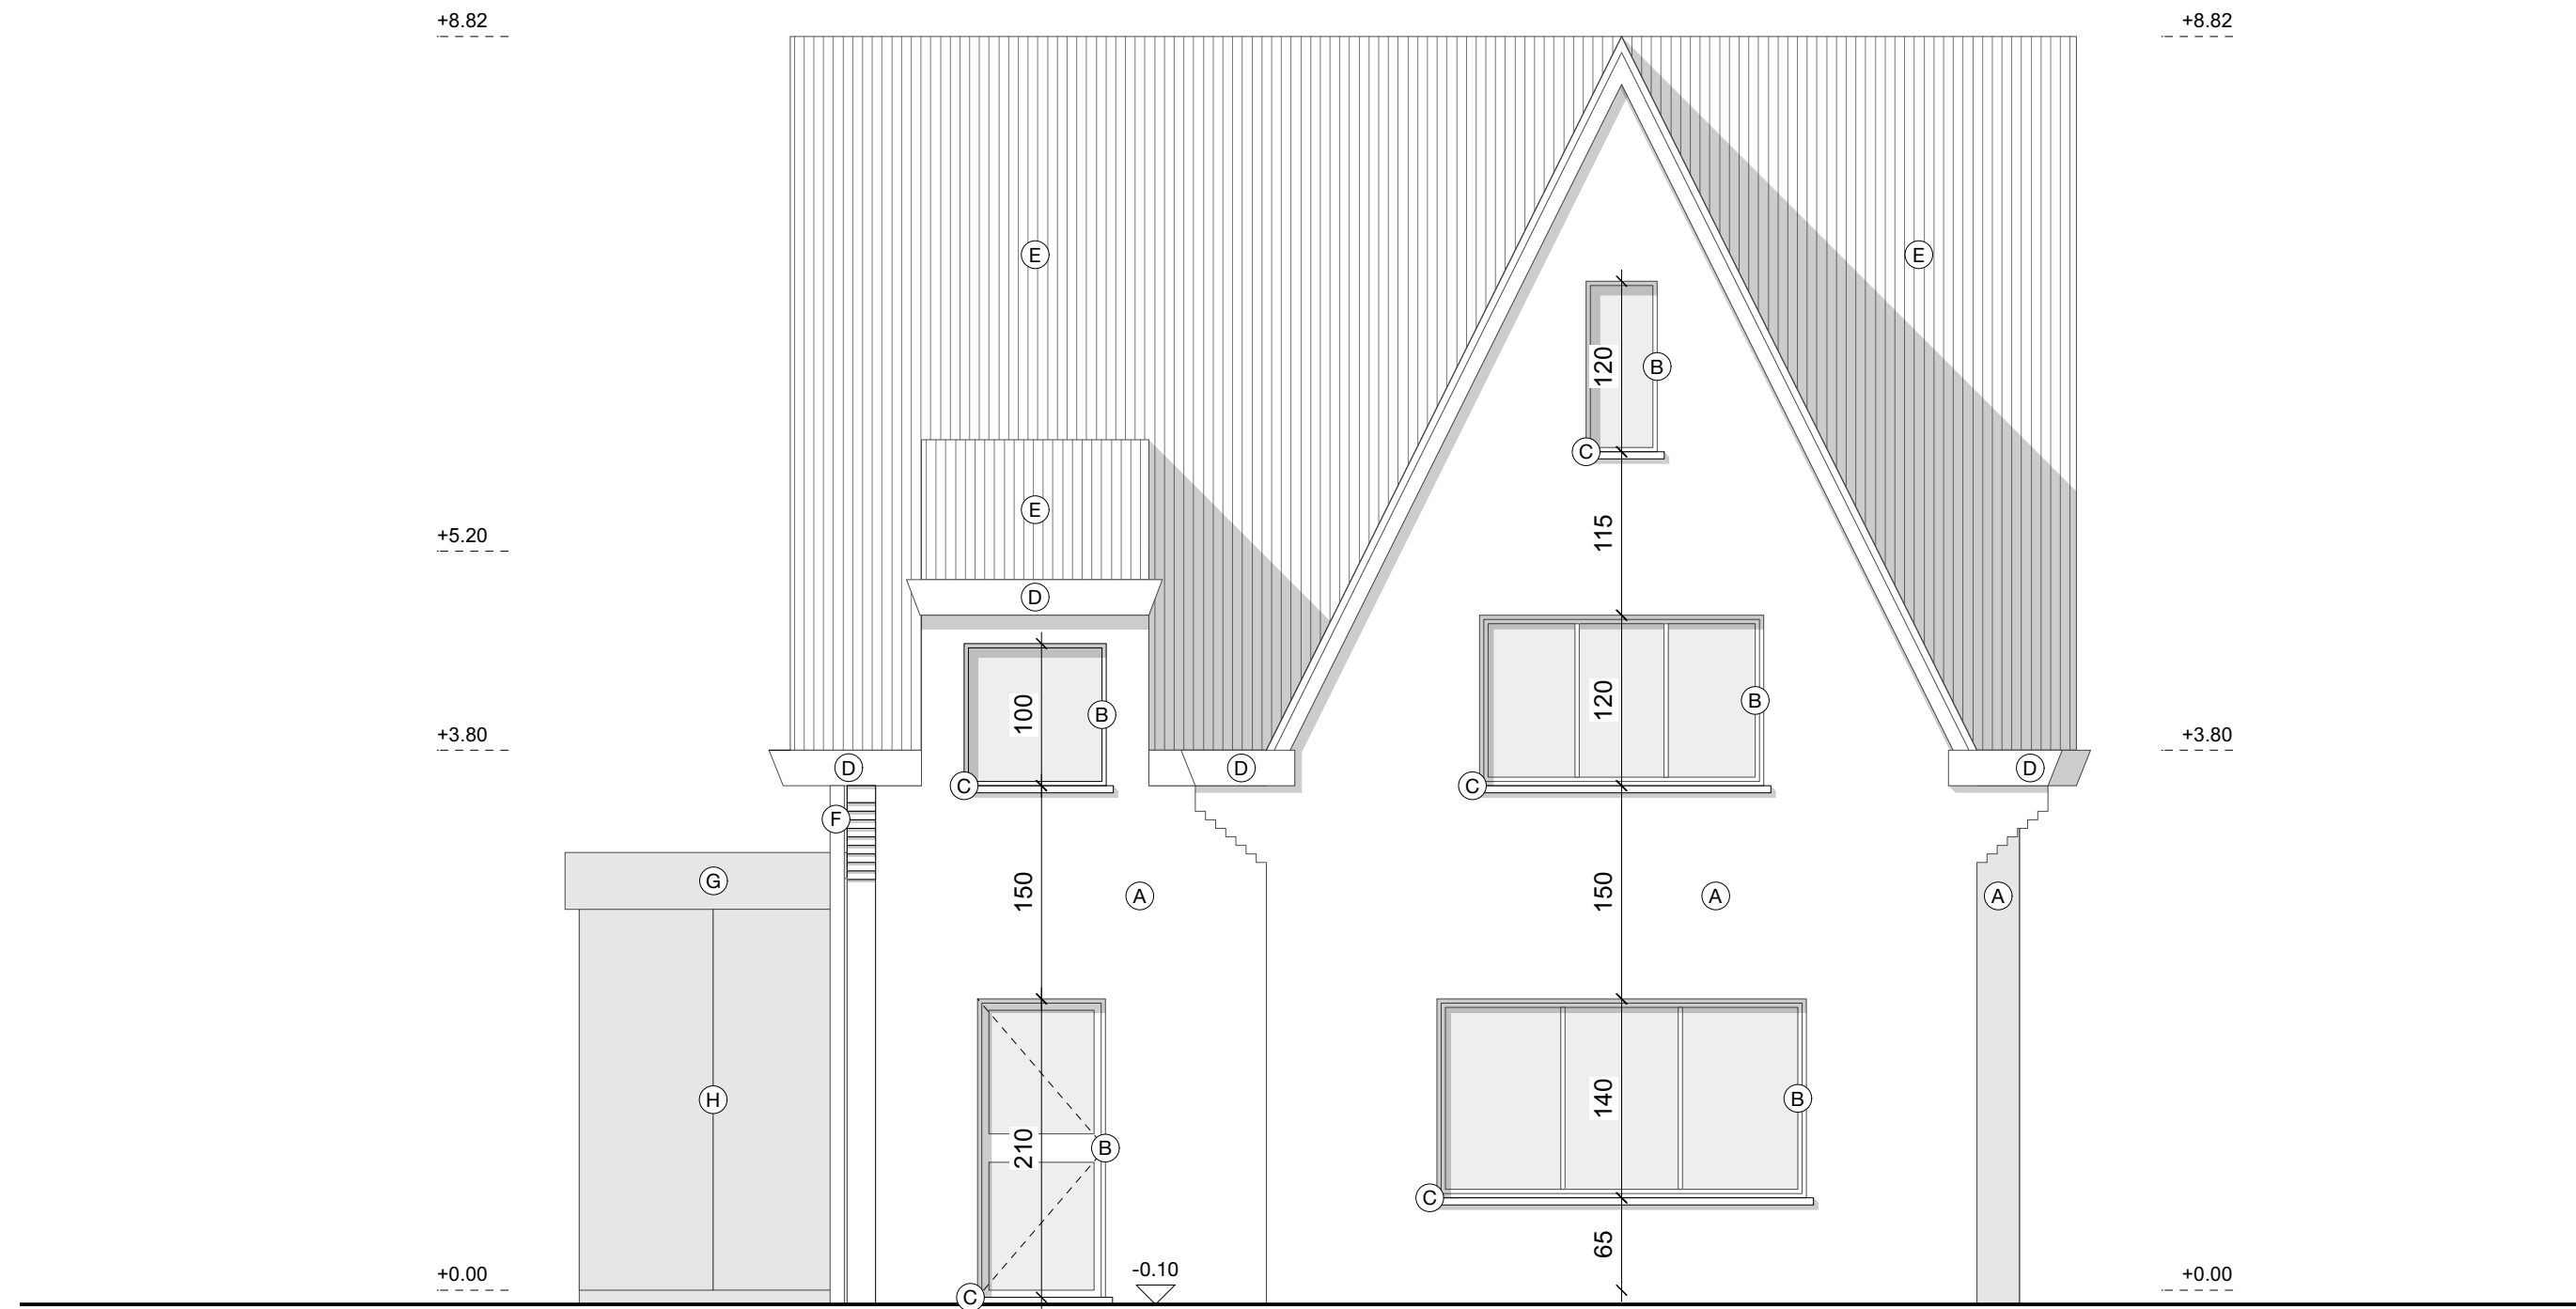

schaal: 1/50

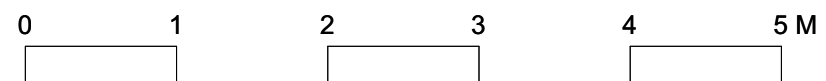

VELD · K

BT - voorgevel