


perceelsgrens

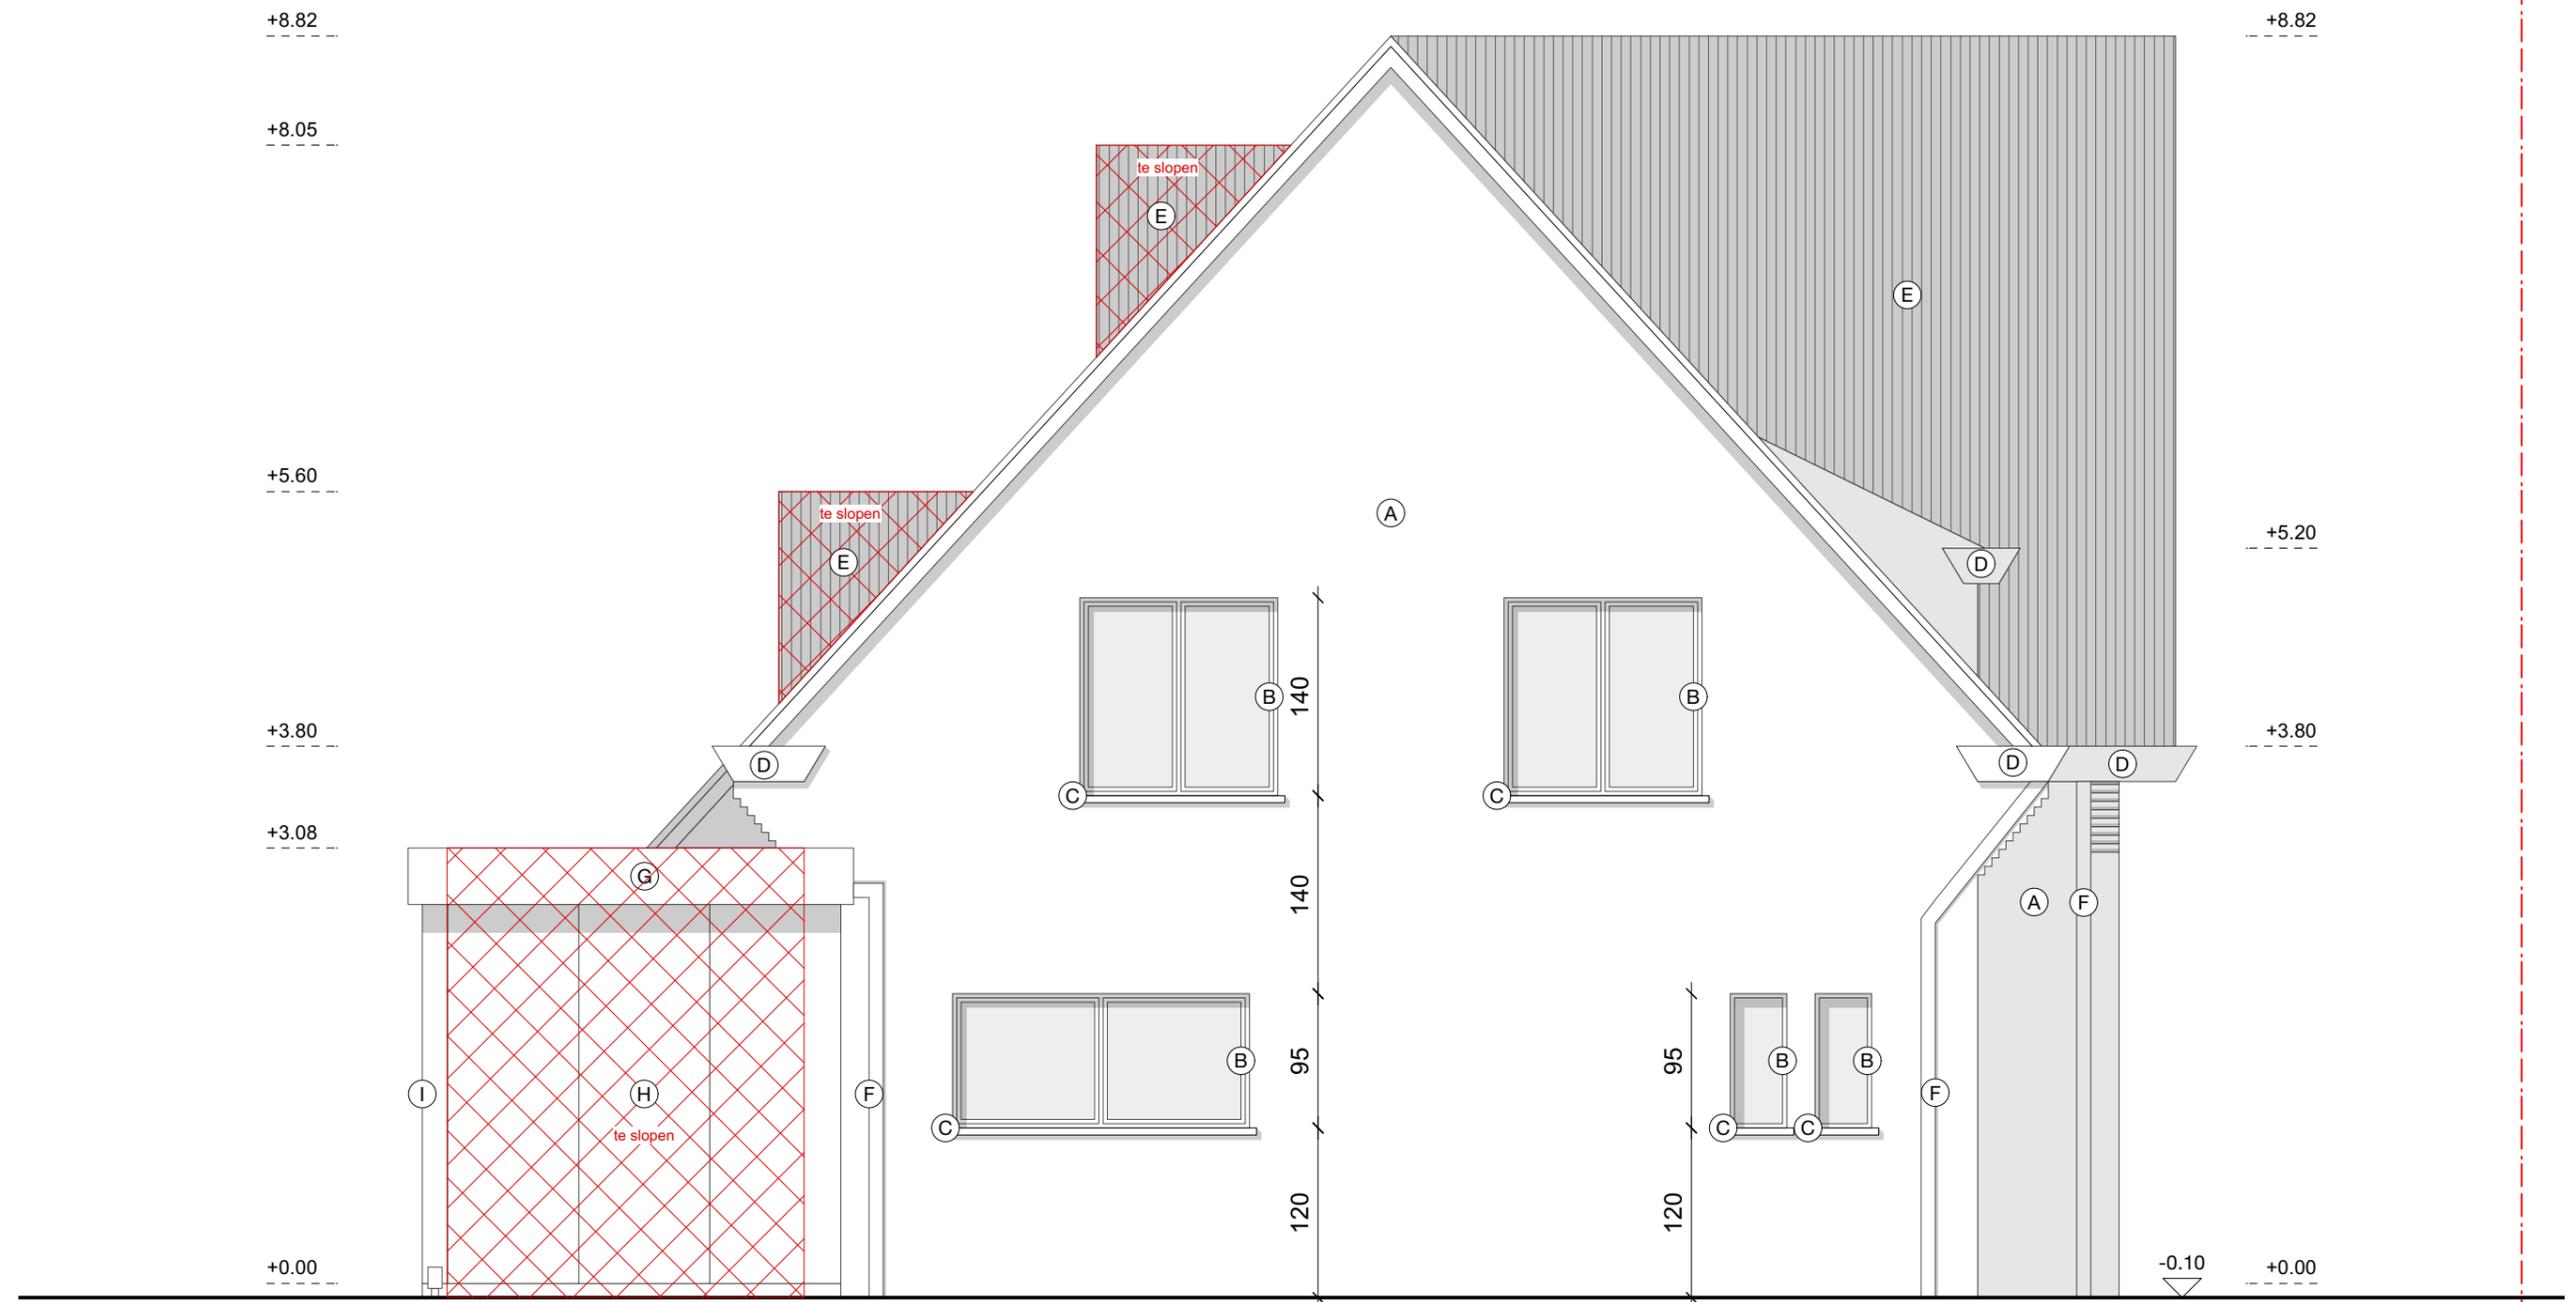

schaal: 1/50



VELD · K

BT - linkerzijgevel