


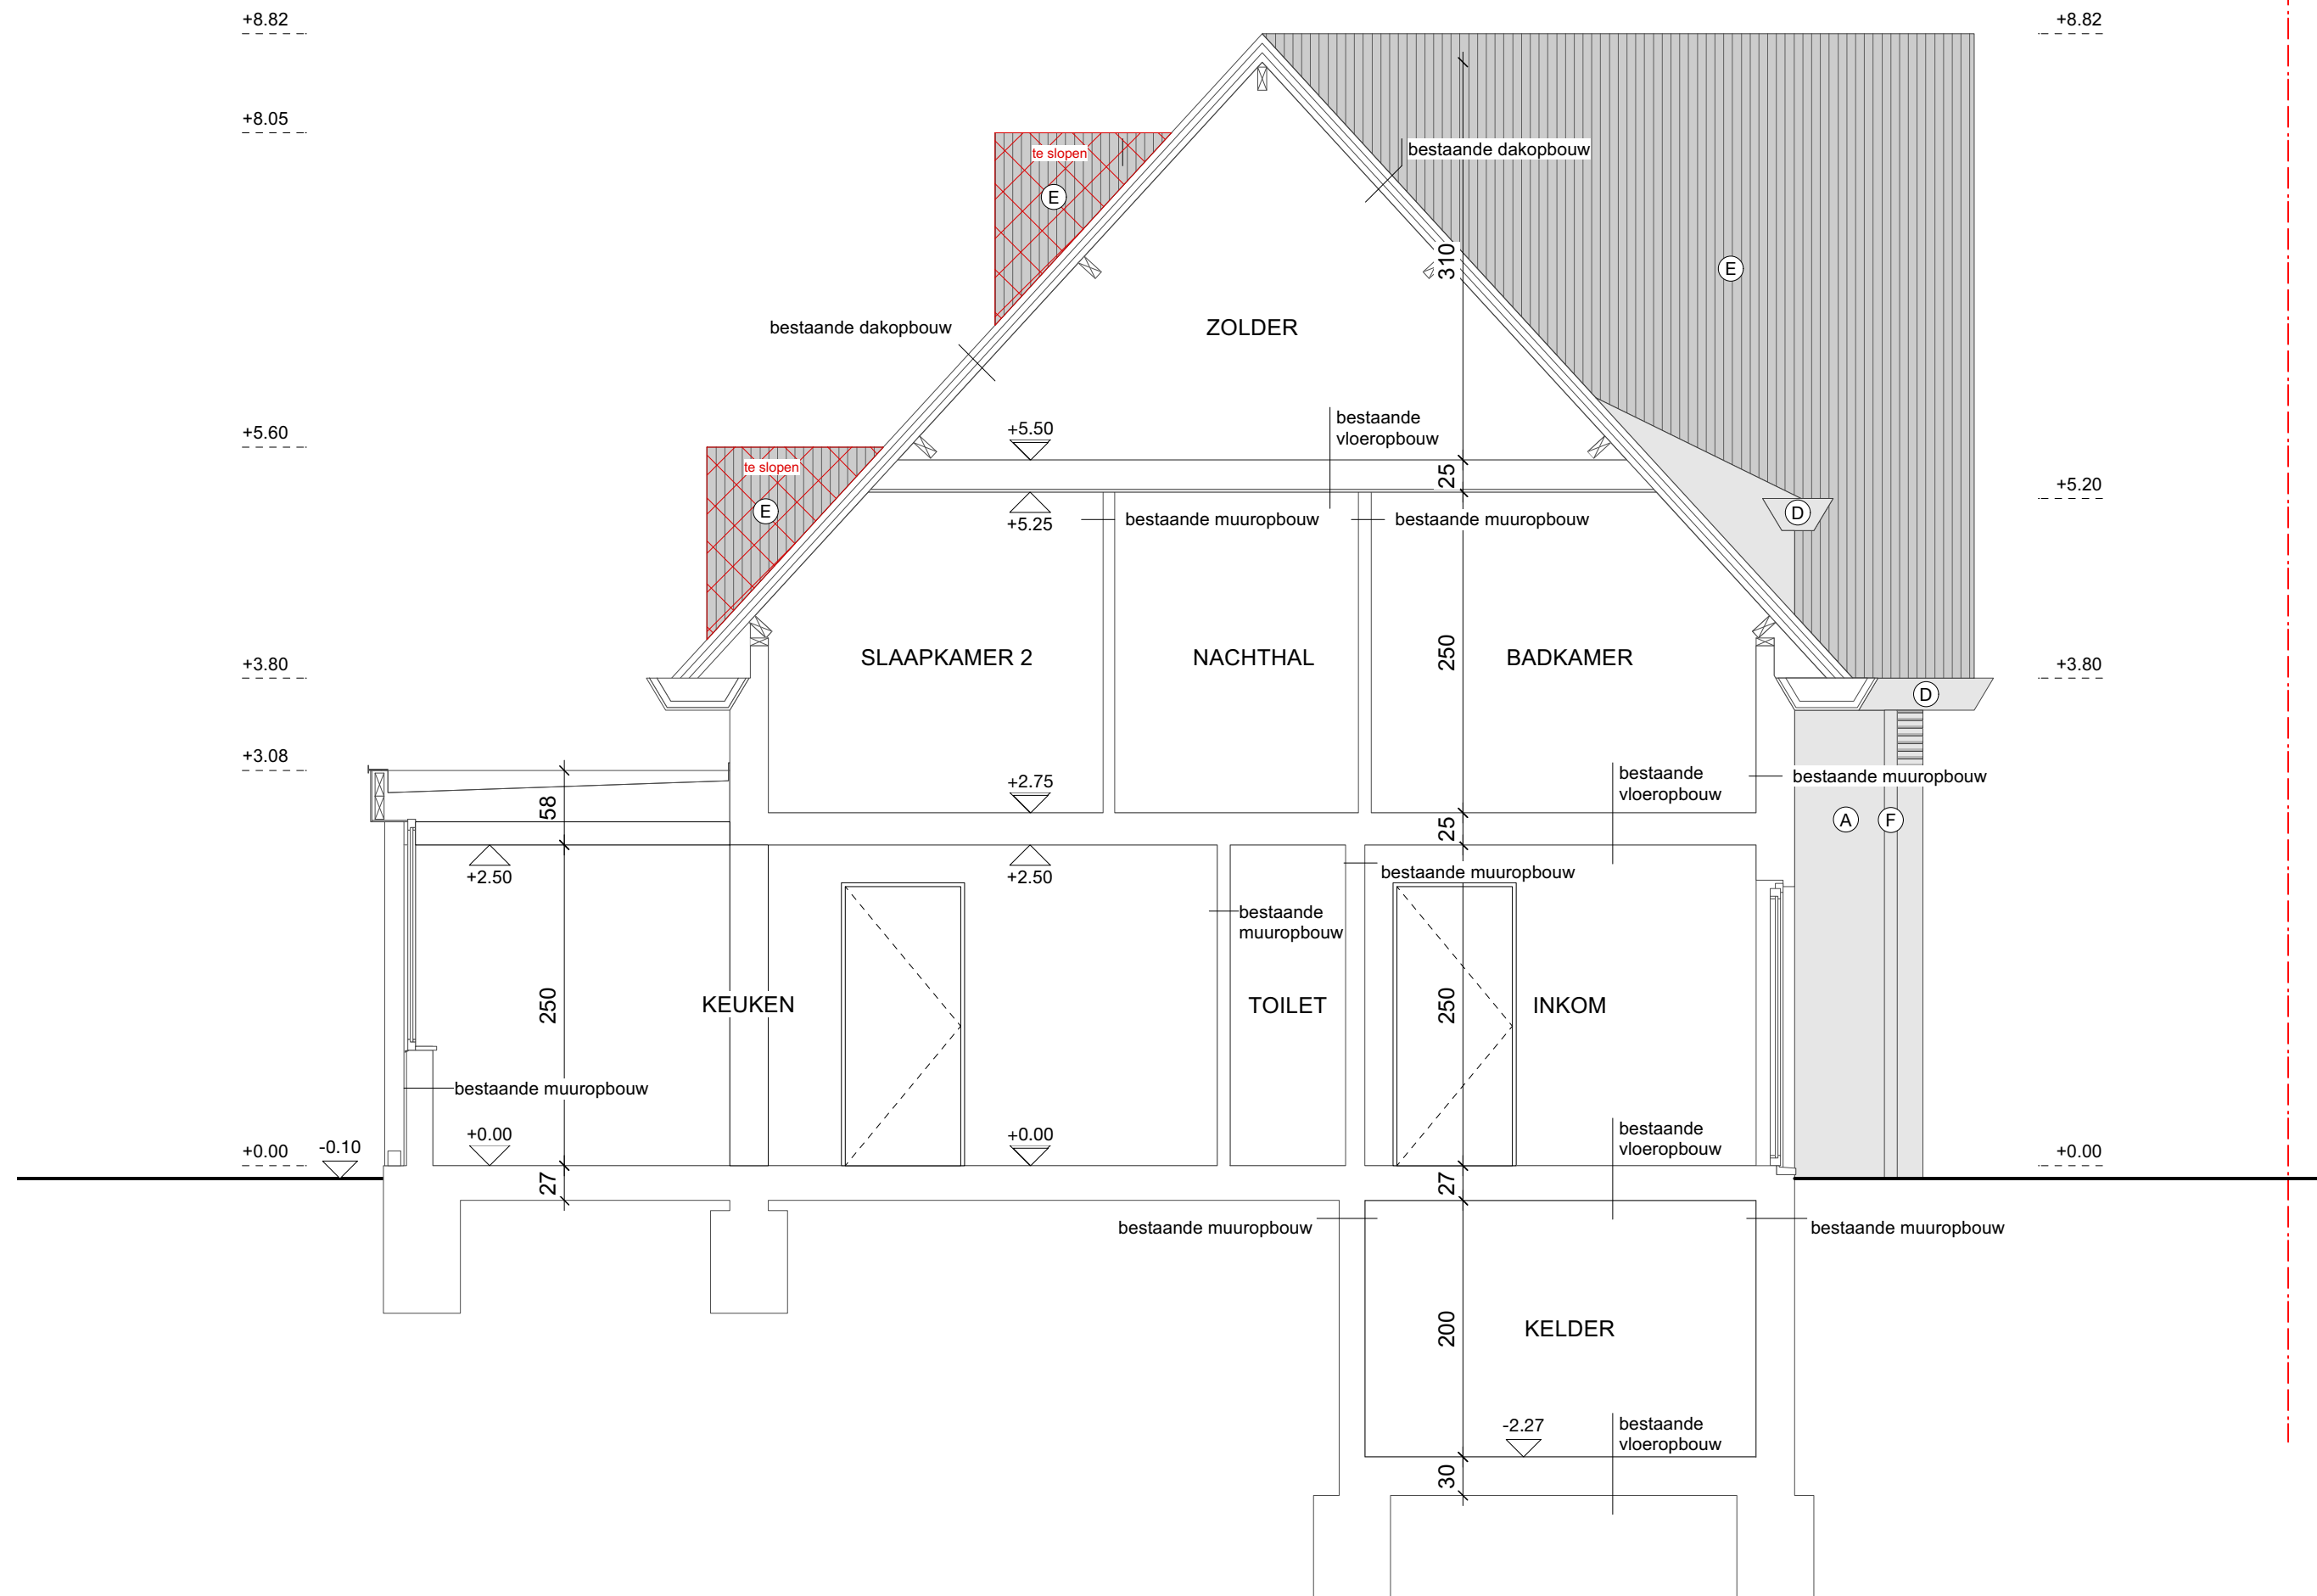

schaal: 1/50



VELD · K

BT - snede A