


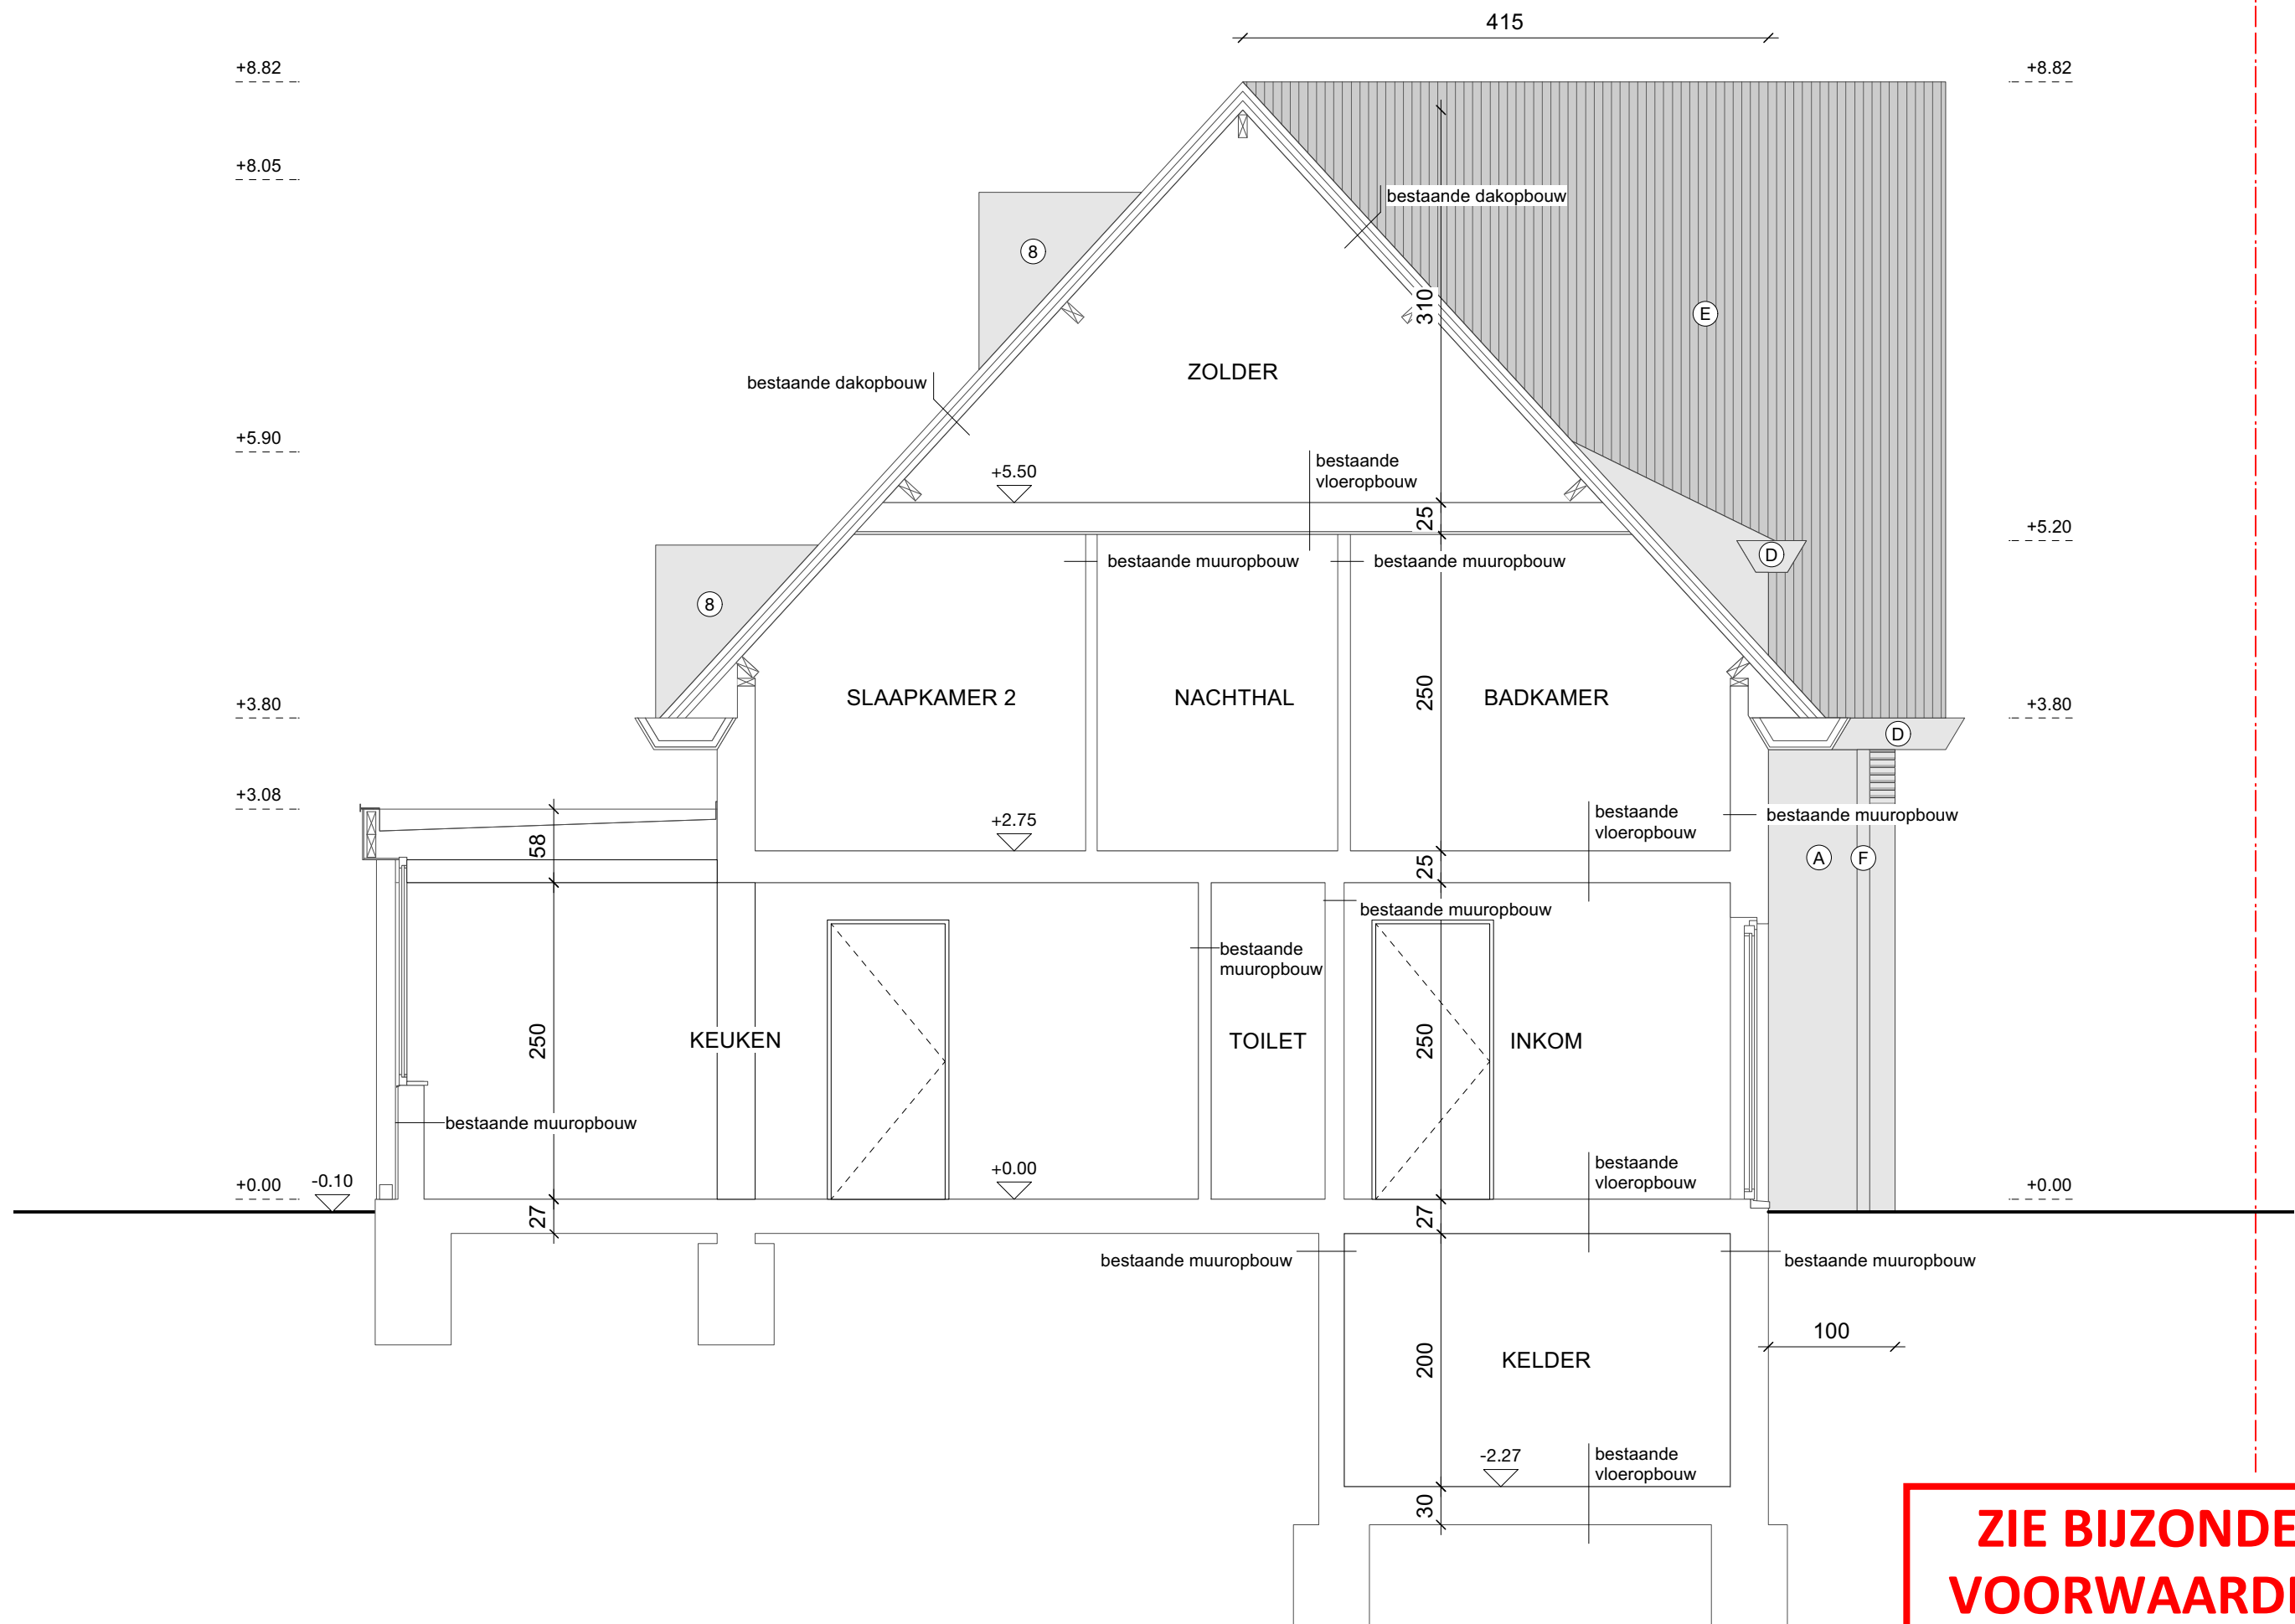

schaal: 1/50



VELD · K

NT - snede A