


ZIE BIJZONDERE
VOORWAARDE(N)

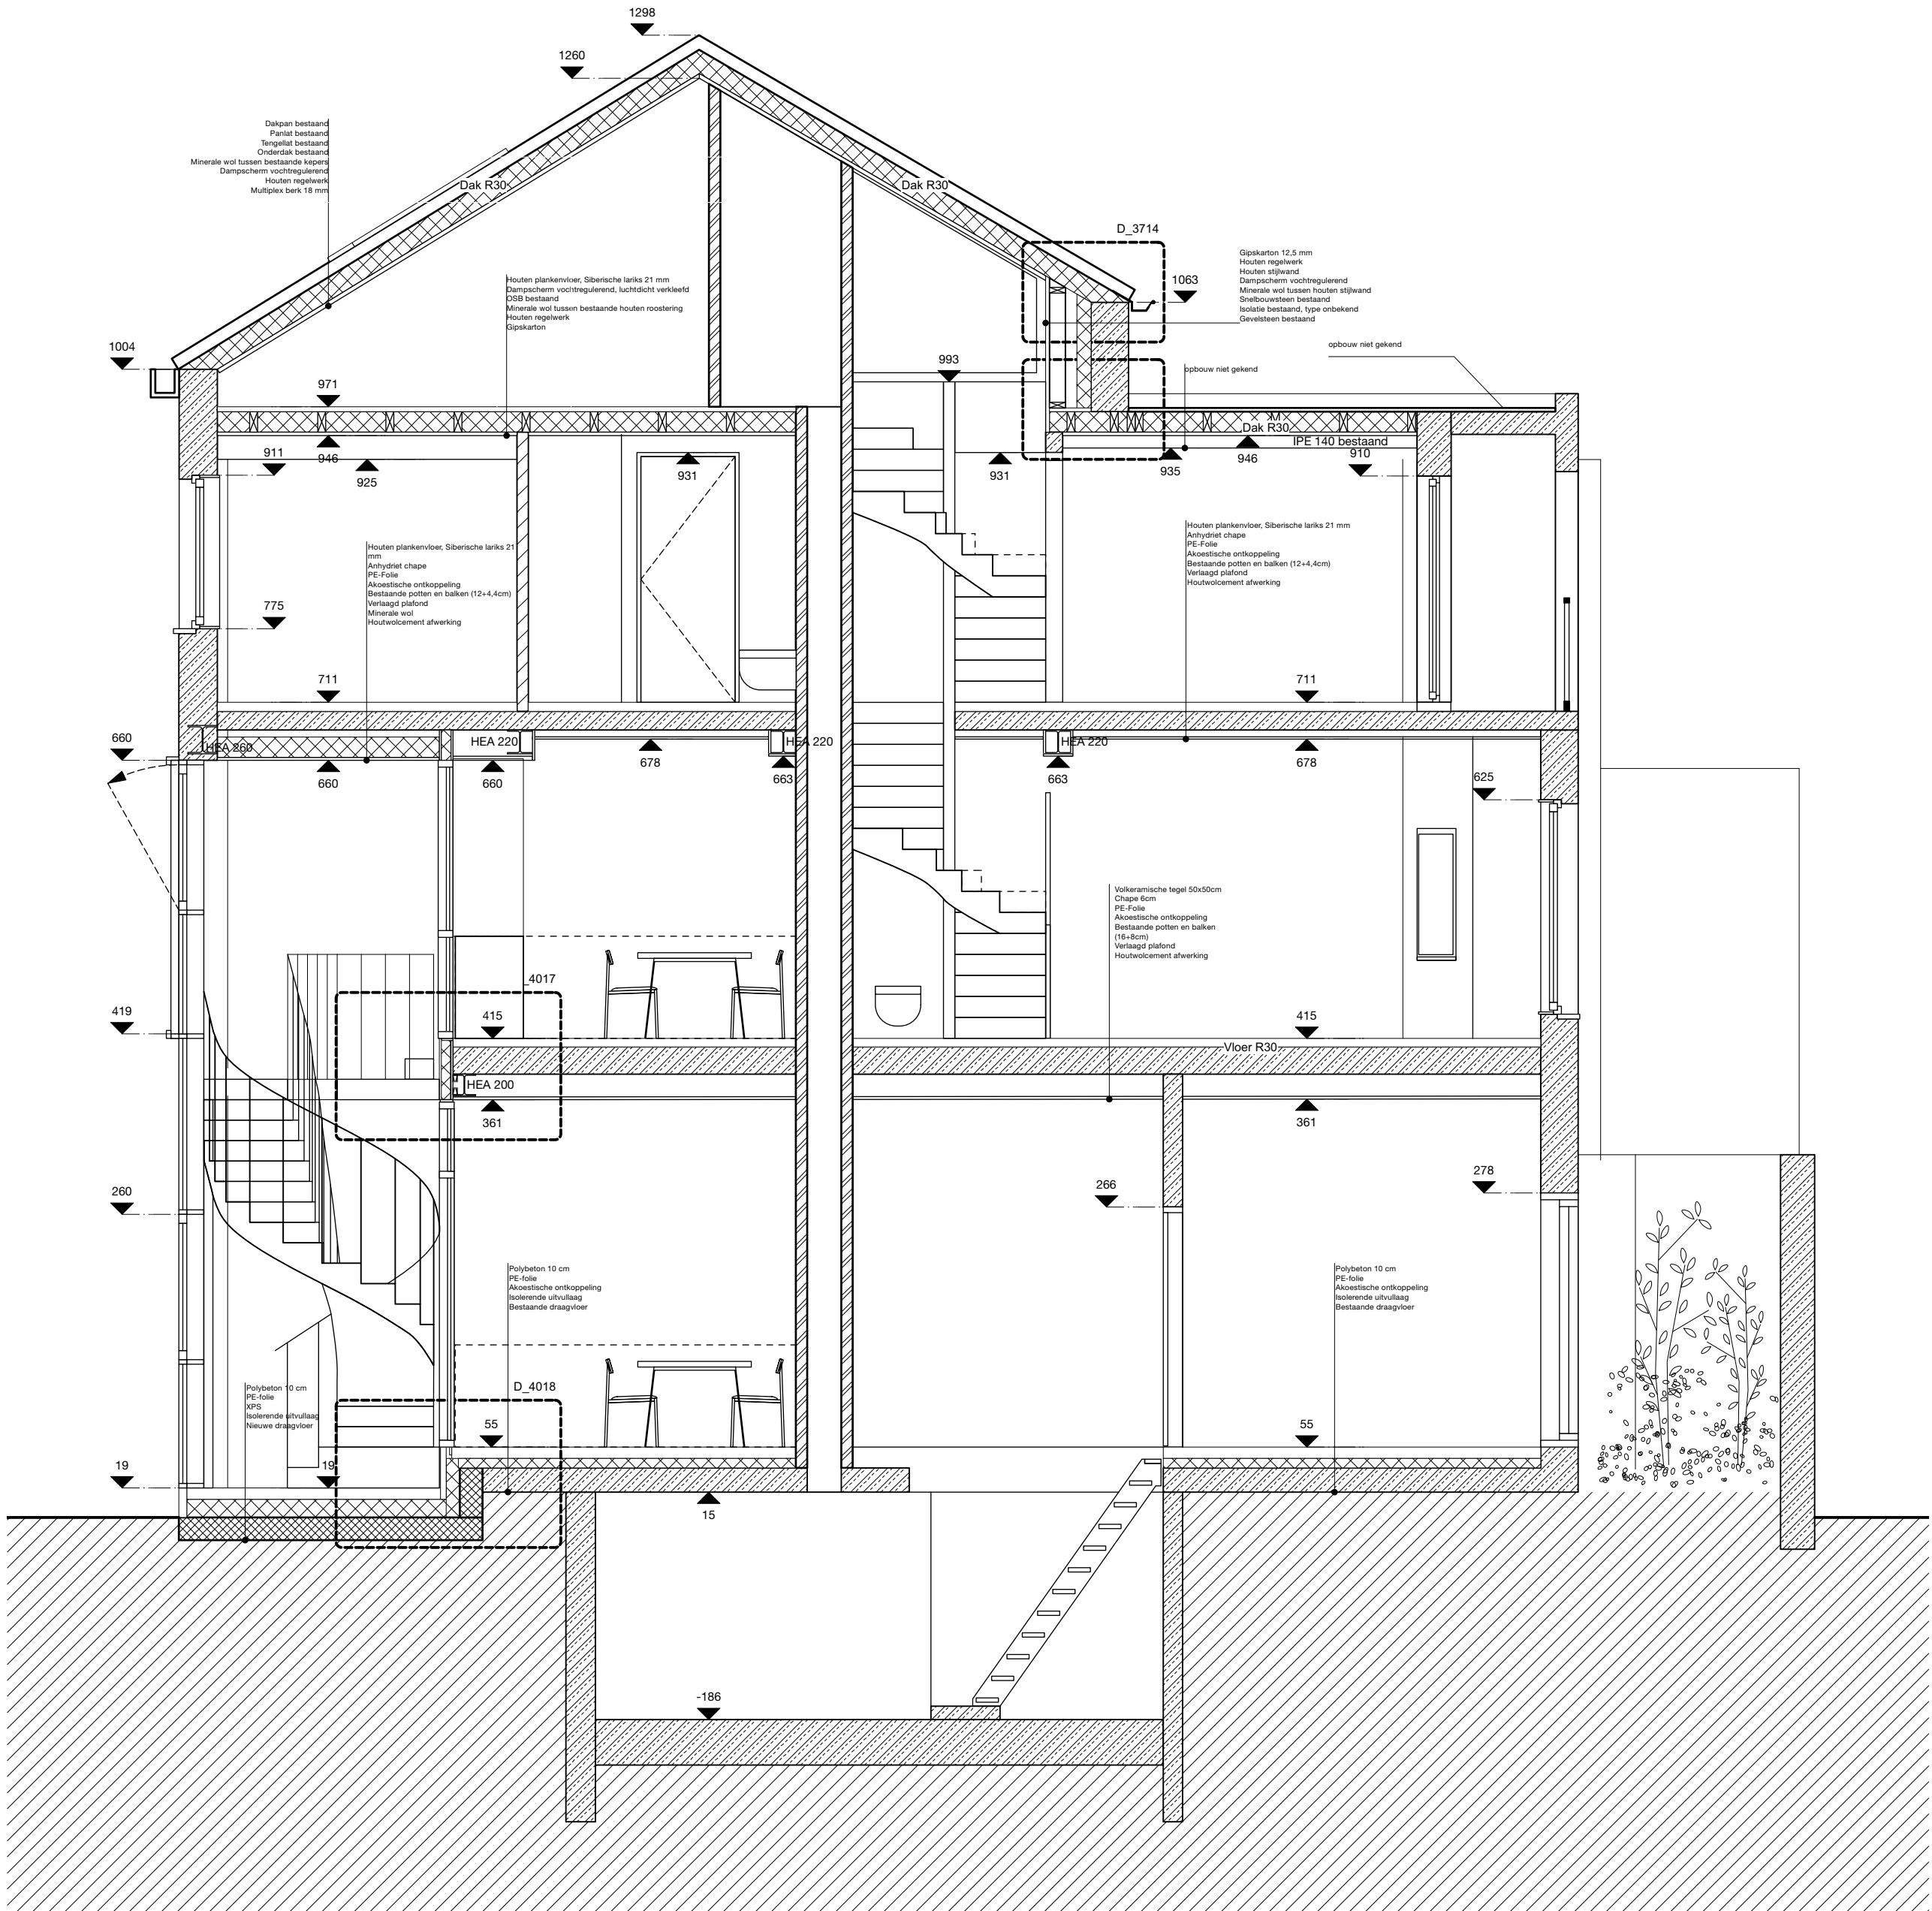

NT_sneede AA'	Alle maten zijn indicatief en moeten ter plaatse gecontroleerd worden. Alle maten zijn in cm tenzij anders vermeld. Voor stabiliteitsonderdelen: zie plannen tr. stabiliteit				
	datum		getekend	nr	index
	05/12/2025		LD	UO	203
	formaat ISO A2				
FRG	opdrachtgever Friedrichap Roelgenlaan bouwplaats: kaderstap:	Dinsam BV studio lauka LABEAU technici	Roelgenlaan 185, 9000 Gent Gaasperstraat 16, 9000 Gent, info@luka.co Wurmendries 27, 9820 Zottegem, info@labeau.org adres, tel, email		