


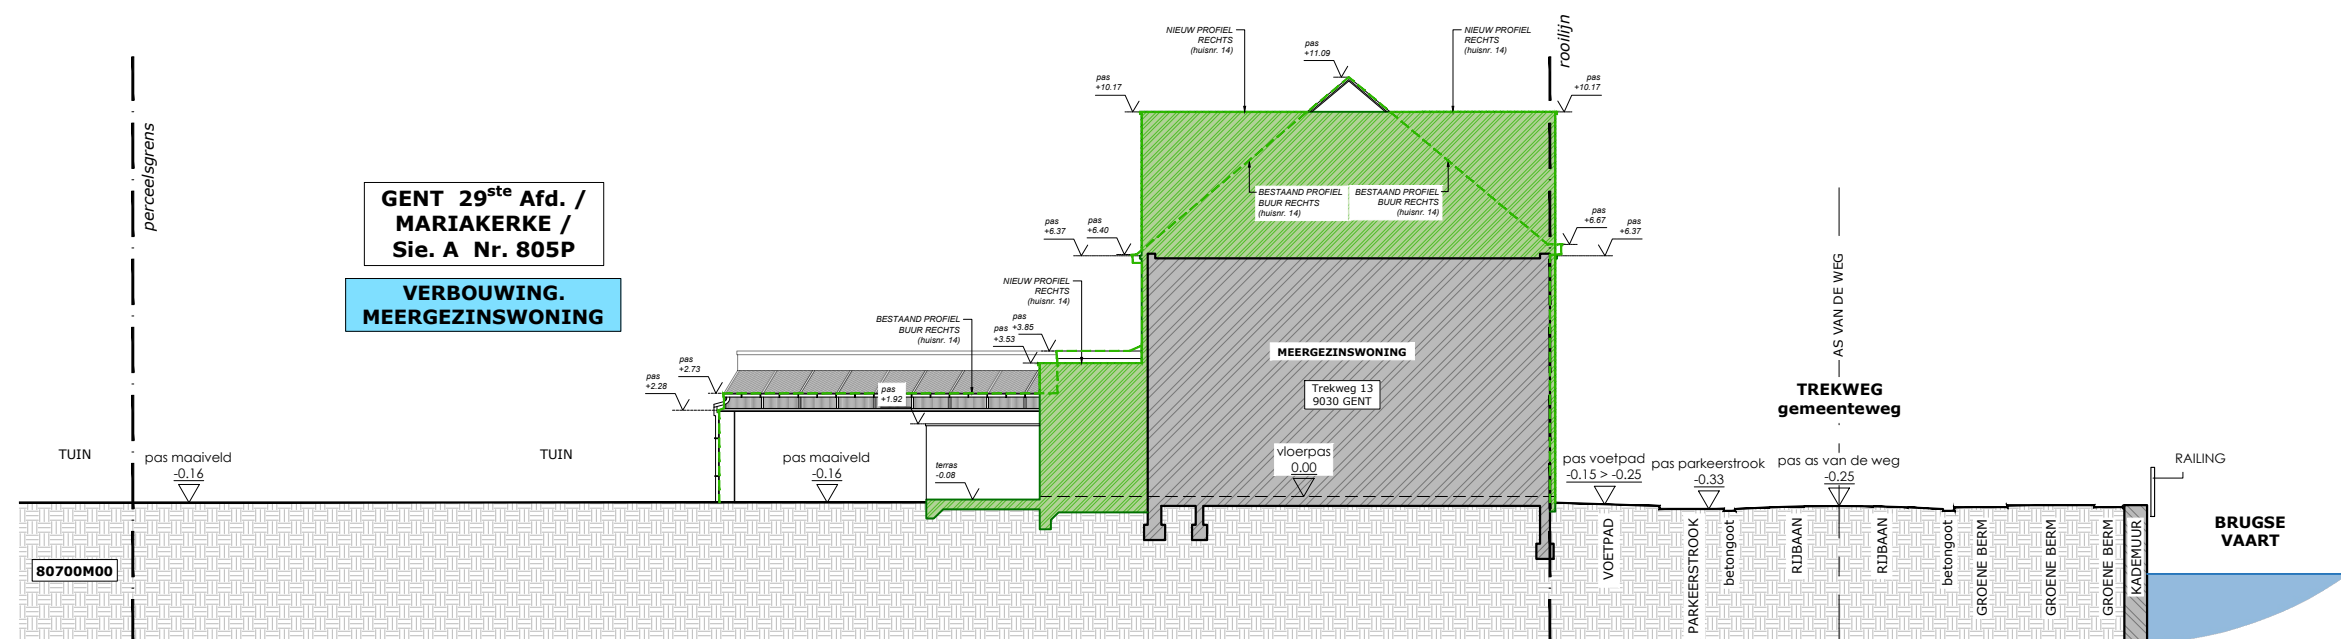

TERREINDOORSNEDE XX