


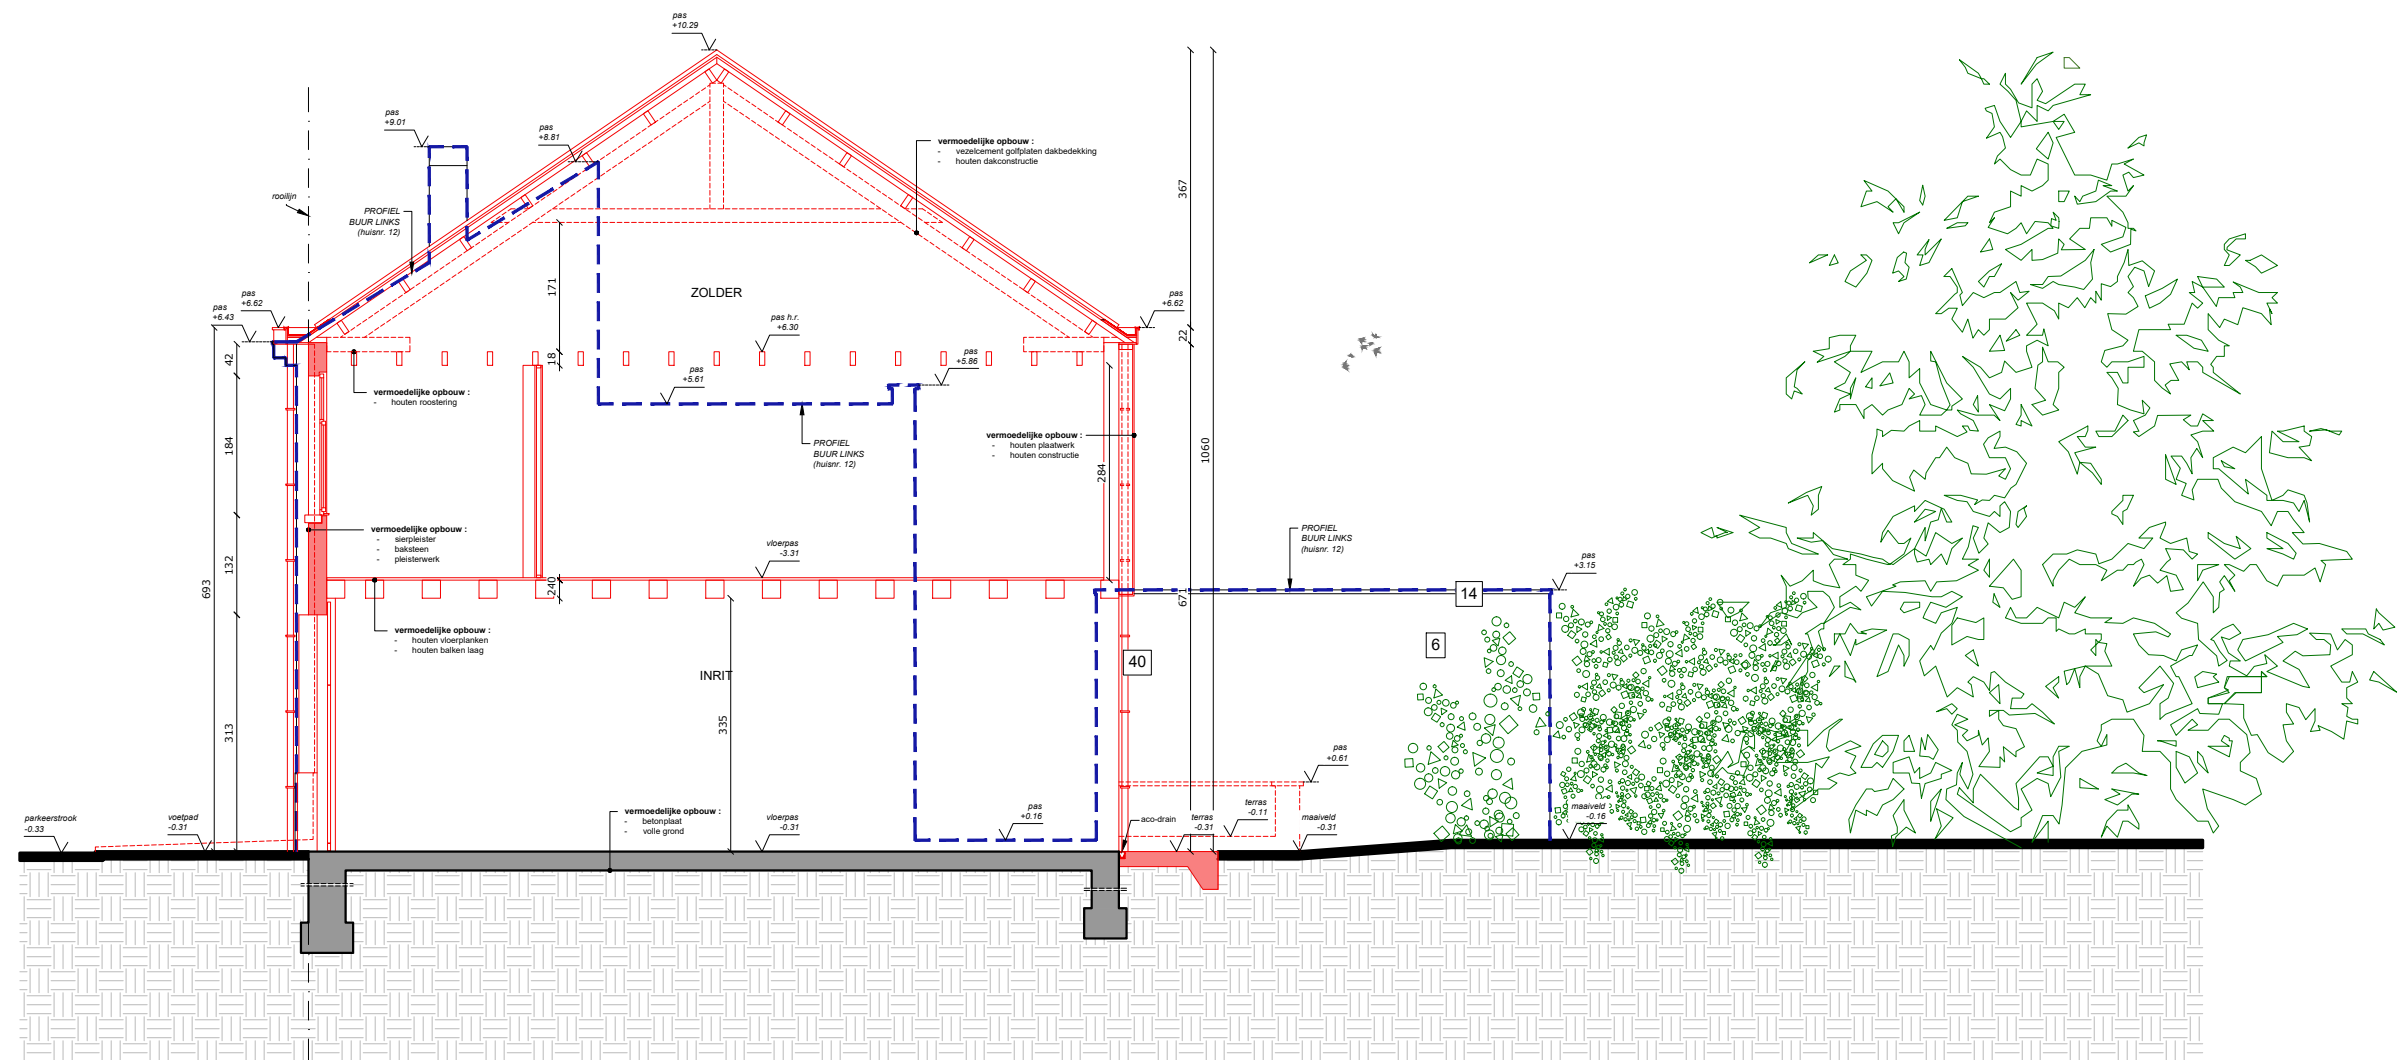

DOORSNEDE CC