


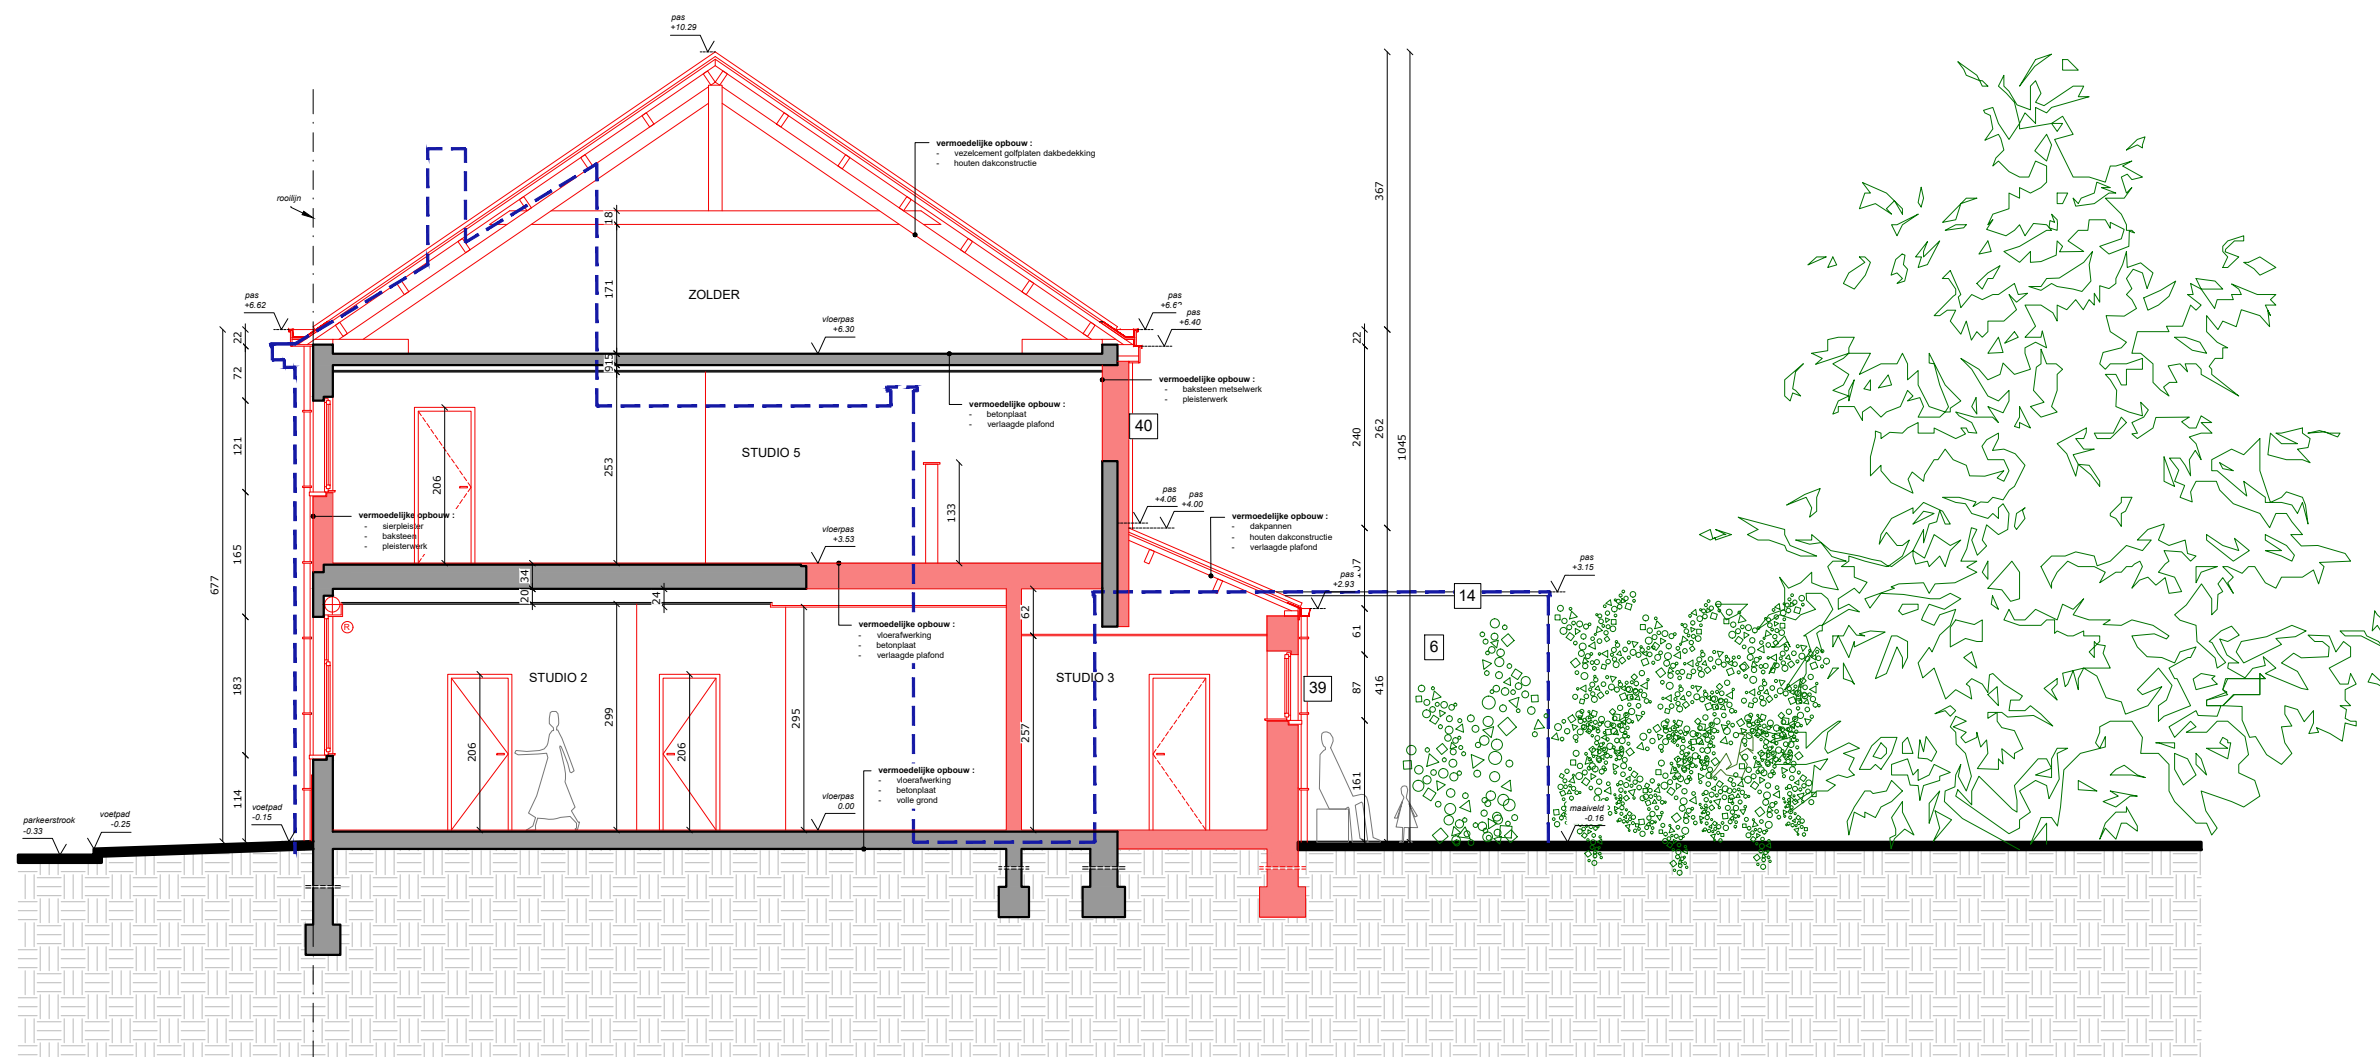

DOORSNEDE BB