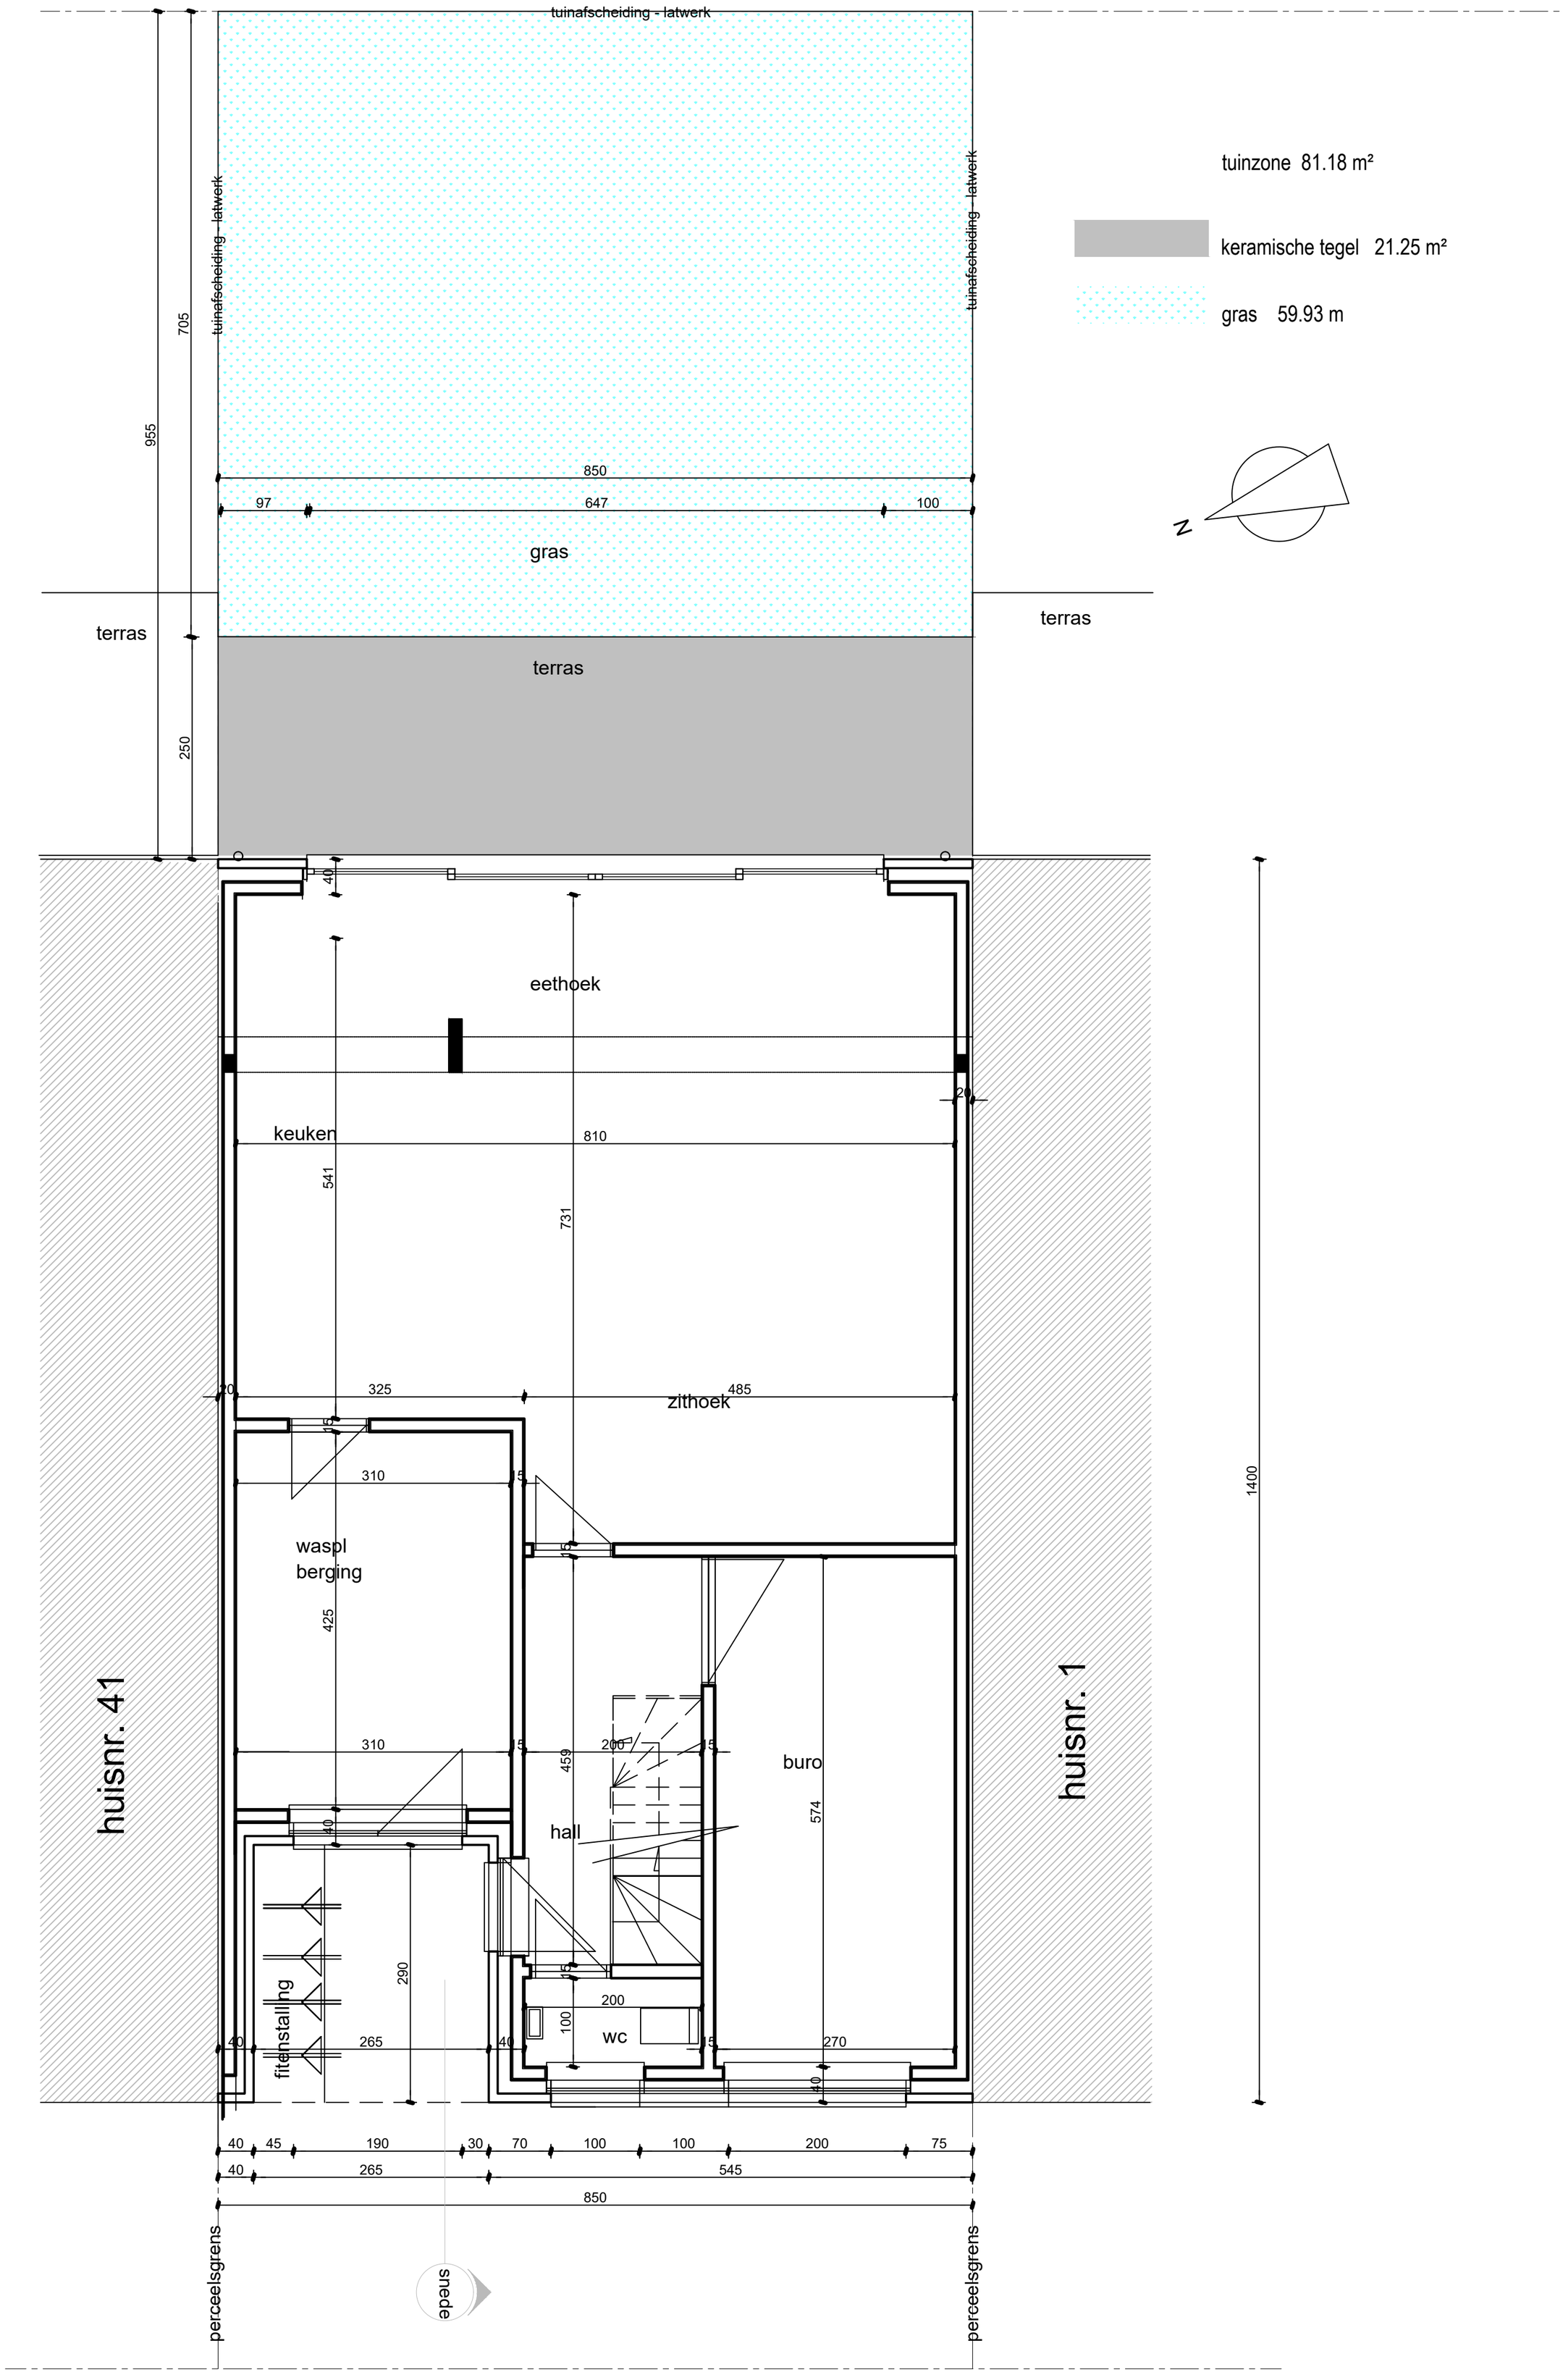

RA_HIULUMIAN ANZHELA Regularisatie_P_V_05_grondplan

schaal 1/ 50

0 1 2 3 m