
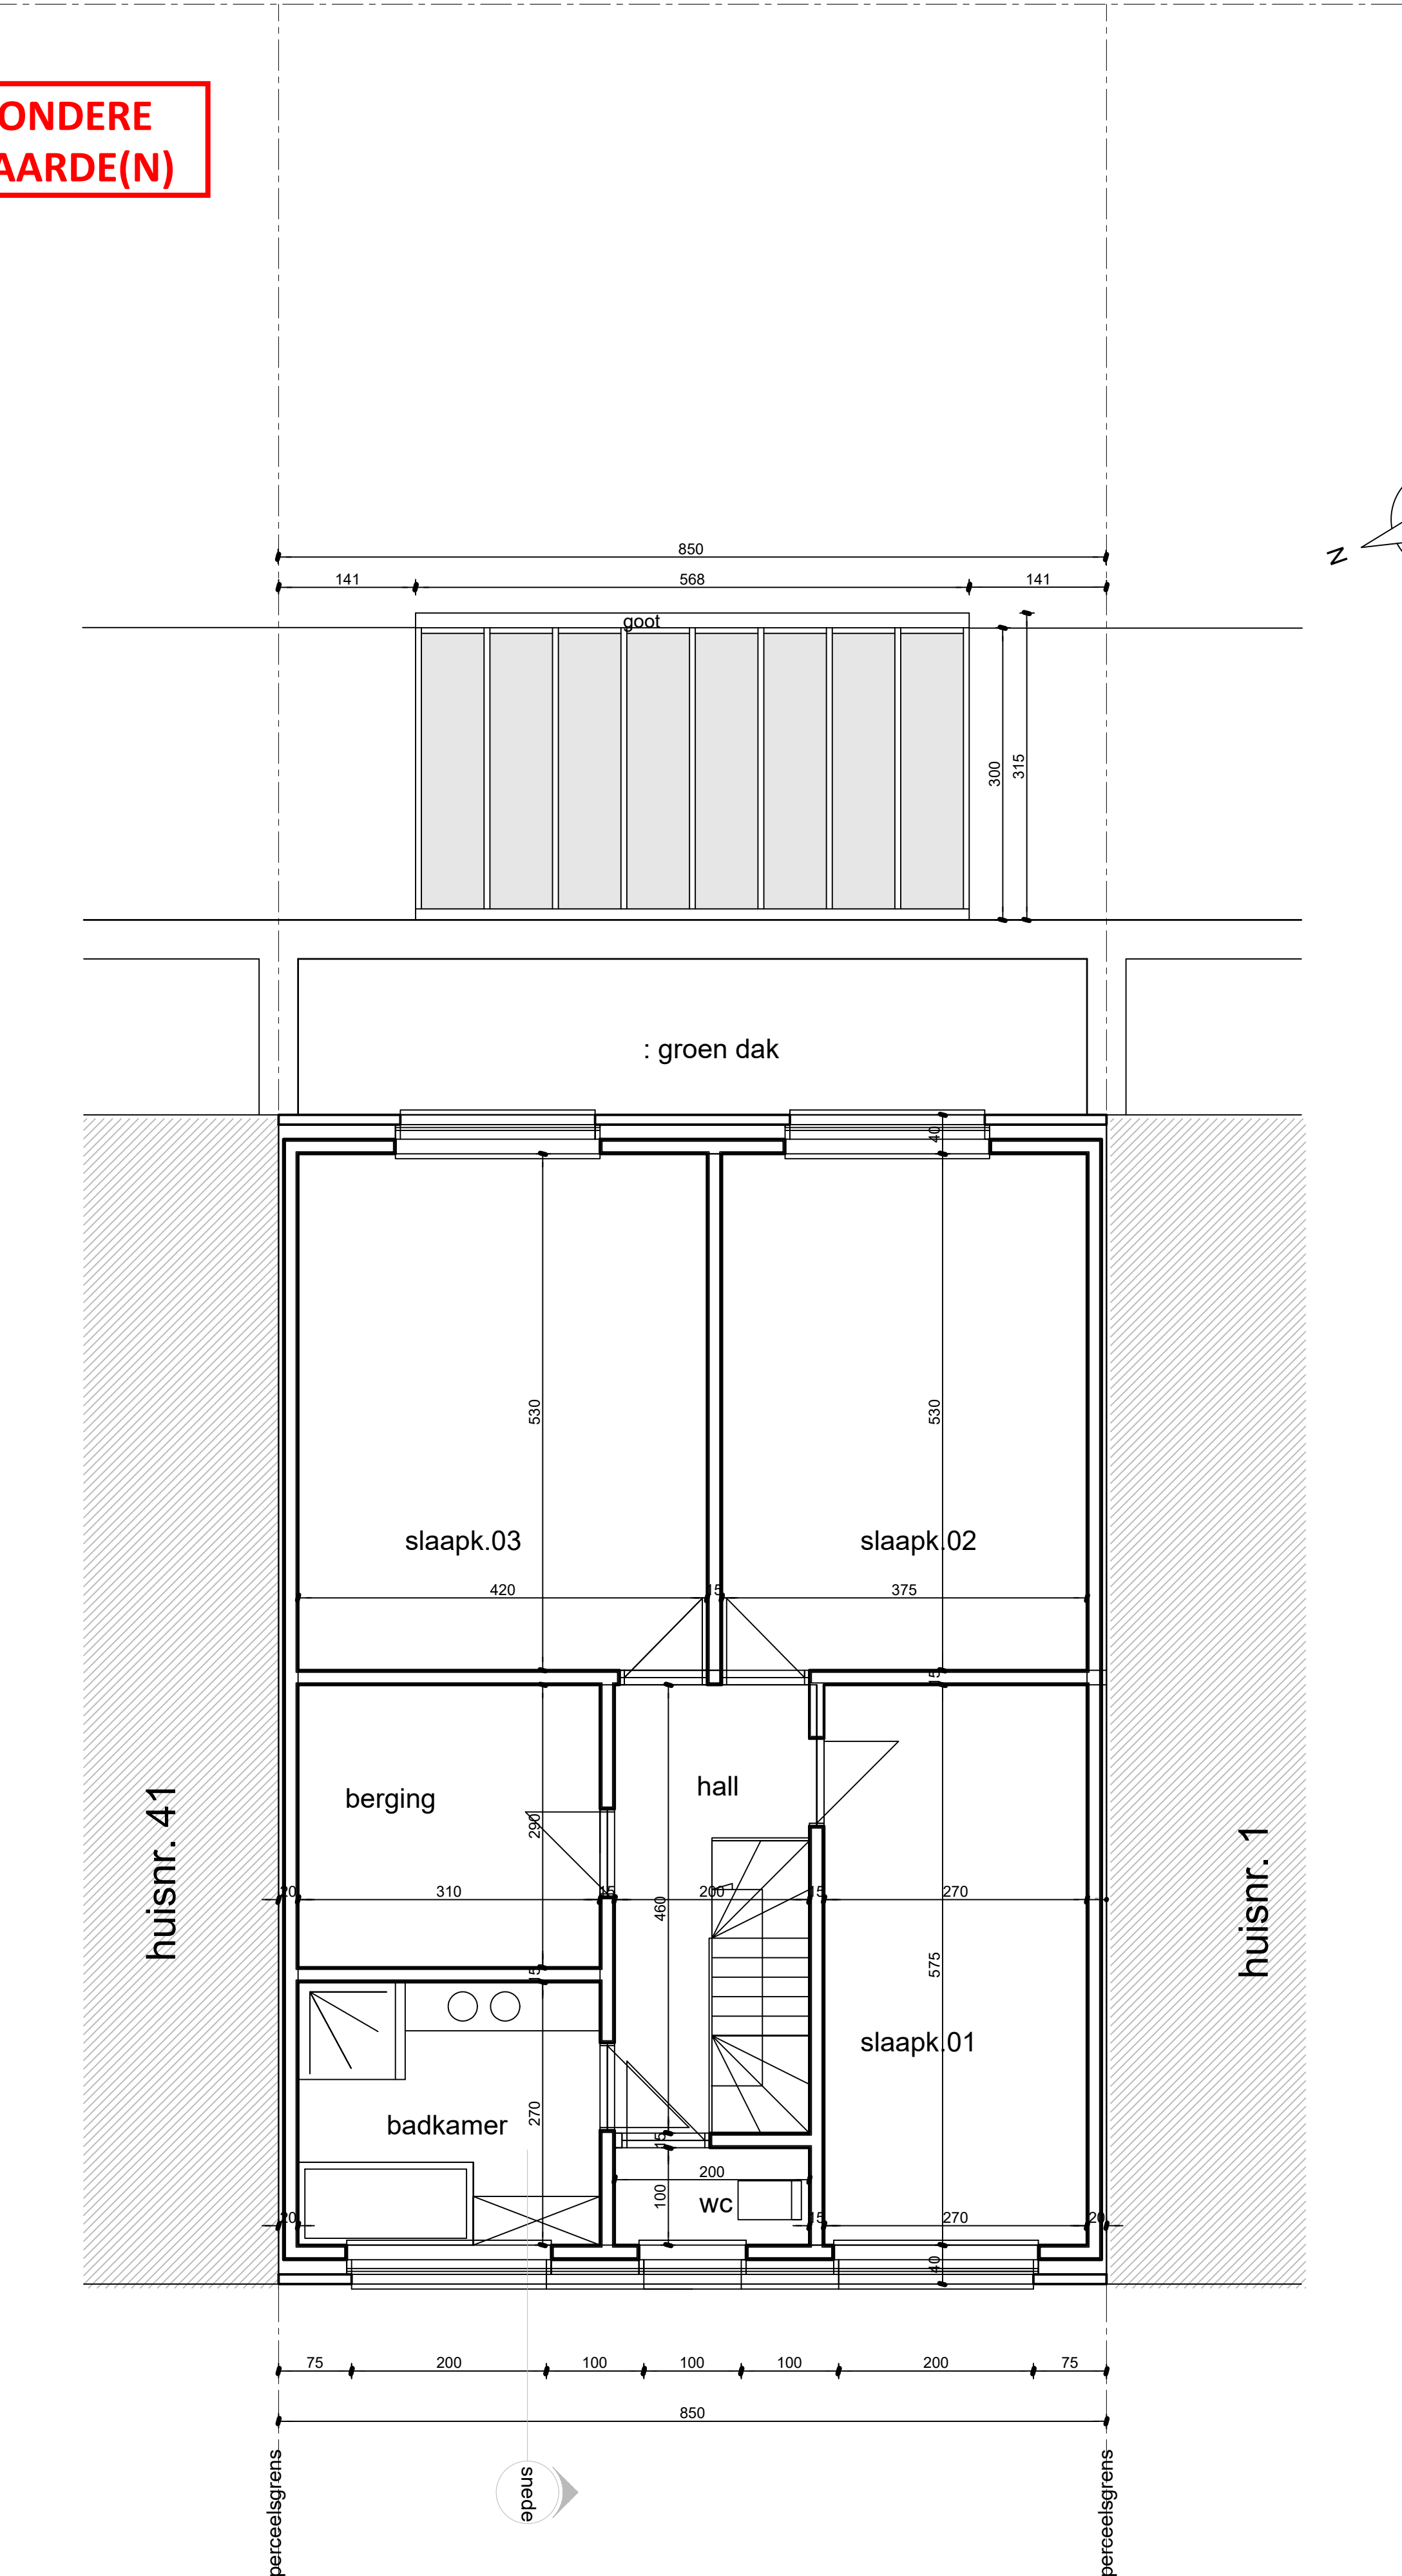


**ZIE BIJZONDERE
VOORWAARDE(N)**

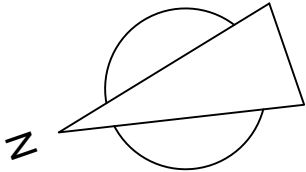

schaal 1/ 50

0 1 2 3 m