


Diepte terrasoverkapping:
De diepte van de terrasoverkapping dient beperkt te worden tot 2,20 meter zodat de totale oppervlakte 12,54 m² bedraagt (2,20 op 5,70 meter).

De diepte van de terrasoverkapping dient beperkt te worden tot 2,20 meter zodat de totale oppervlakte 12,54 m² bedraagt (2,20 op 5,70 meter).

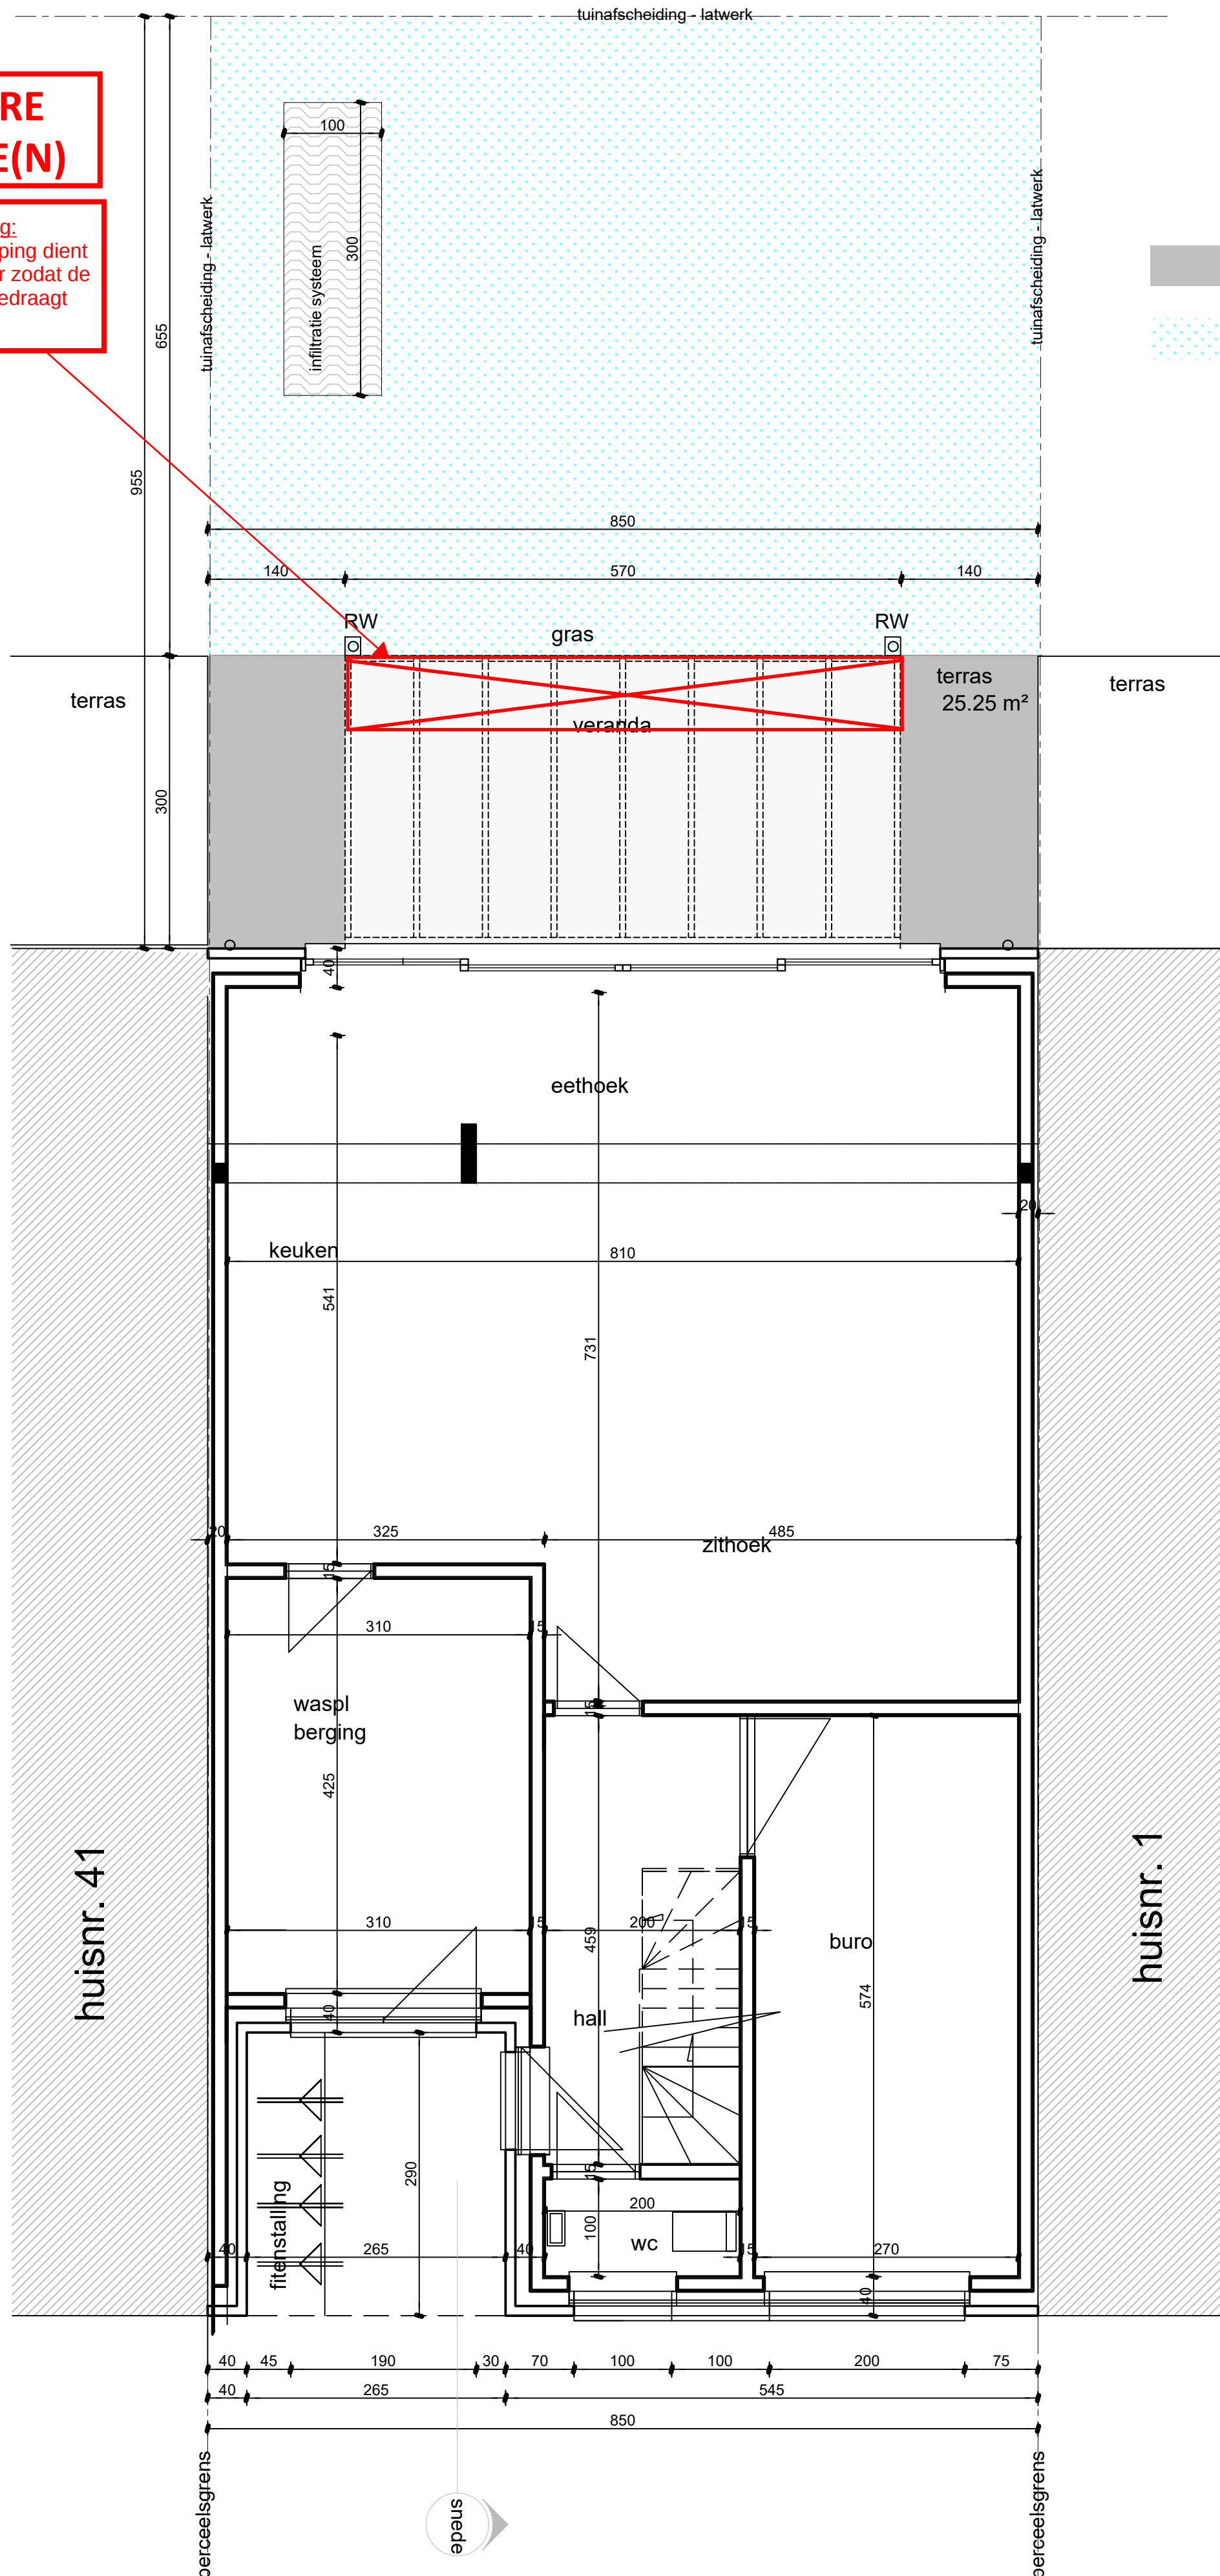

gras 55.68 m²

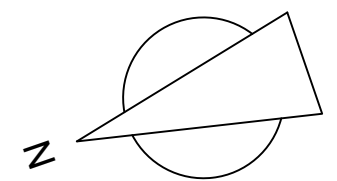


Diagram illustrating the dimensions of the two parallel horizontal lines:

- The top line has a length of 1400.
- The bottom line has a length of 1600.
- The vertical distance between the two lines is 200.

0 1 2 3 m