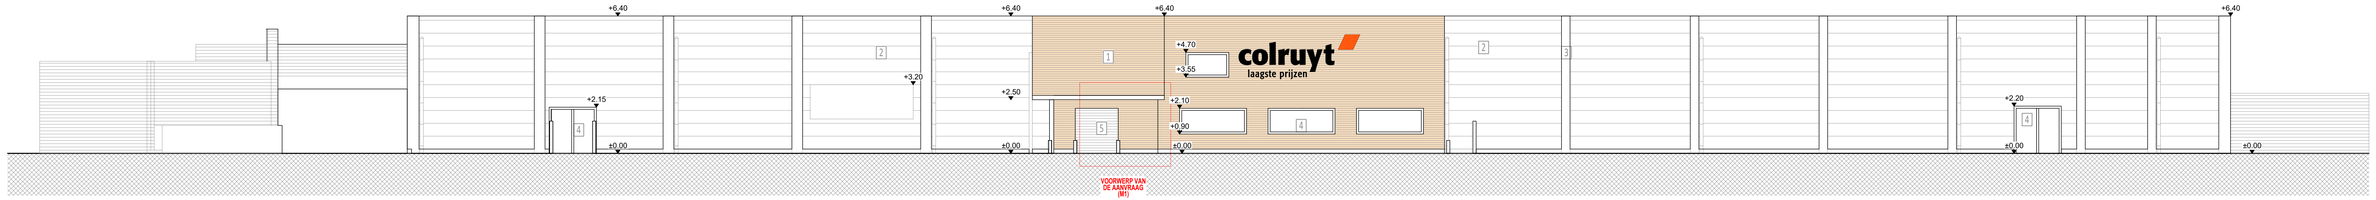

BA_Ledeberg Colruyt_G_B_gevel

Ref. Omgevingsvergunning	Schaal	Maateenheid	Datum	Tekenaar	Werknummer
OMV_2025118022	1/100	cm	10/2025	Malive	2645188.04

COLRUYTGROUP

0 1 2 3 4 5 10 m