


BESTAANDE TOESTAND : DOORSNEDE AA

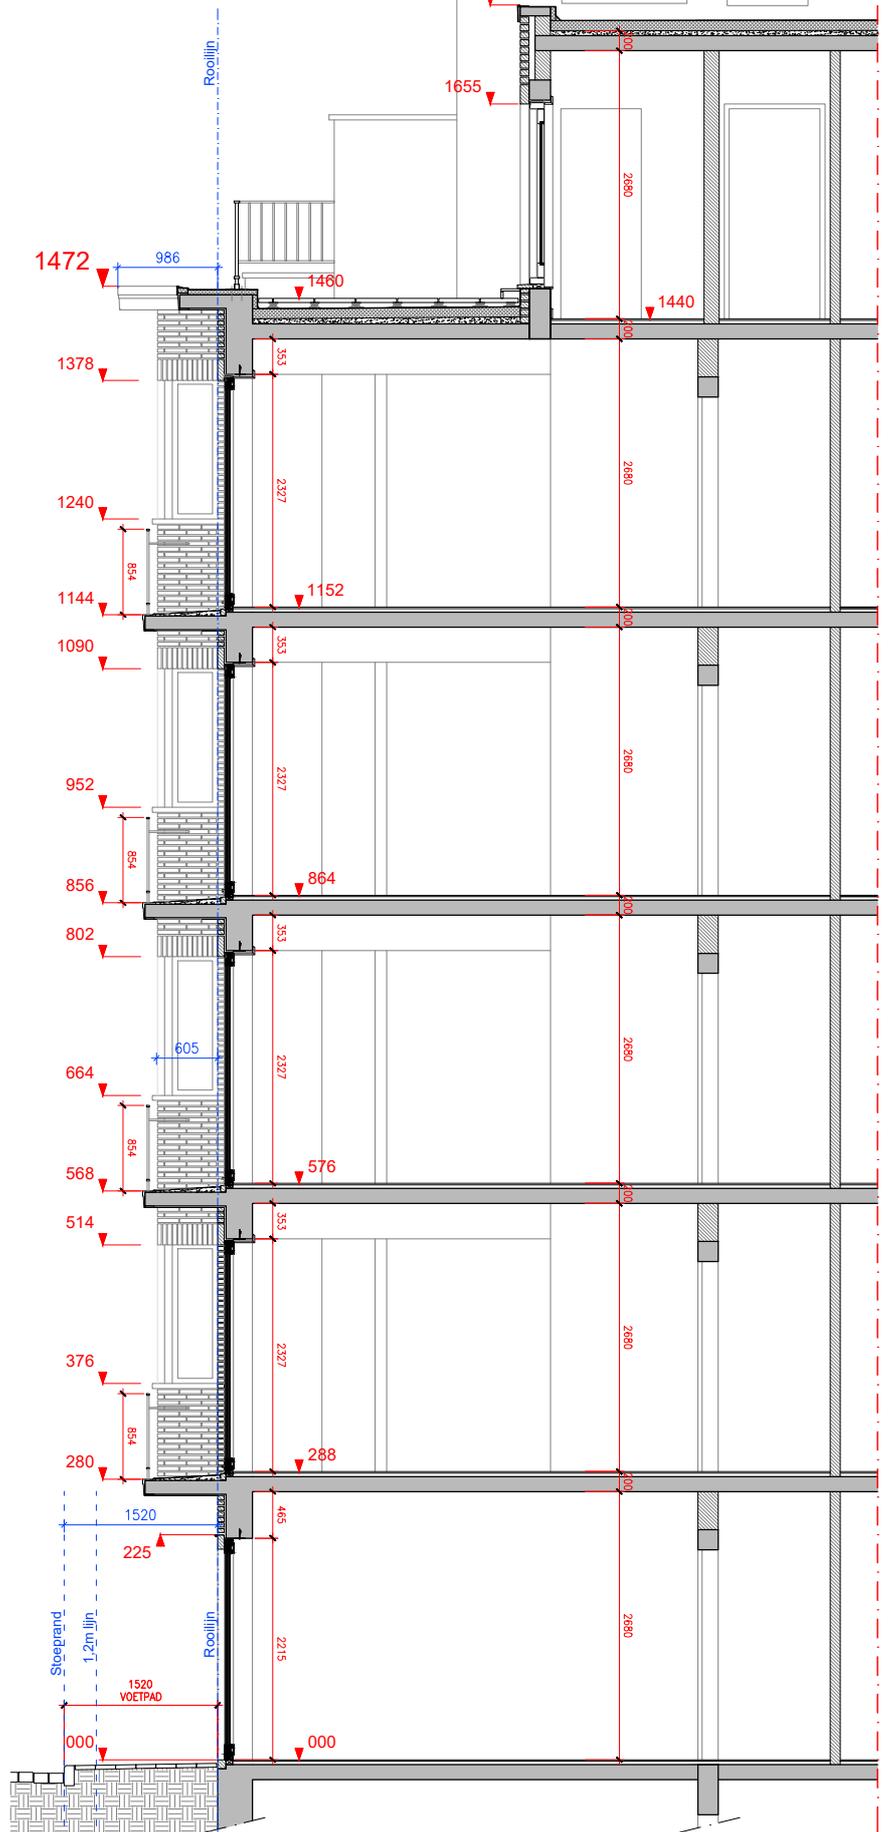

DOORSNEDE BB