


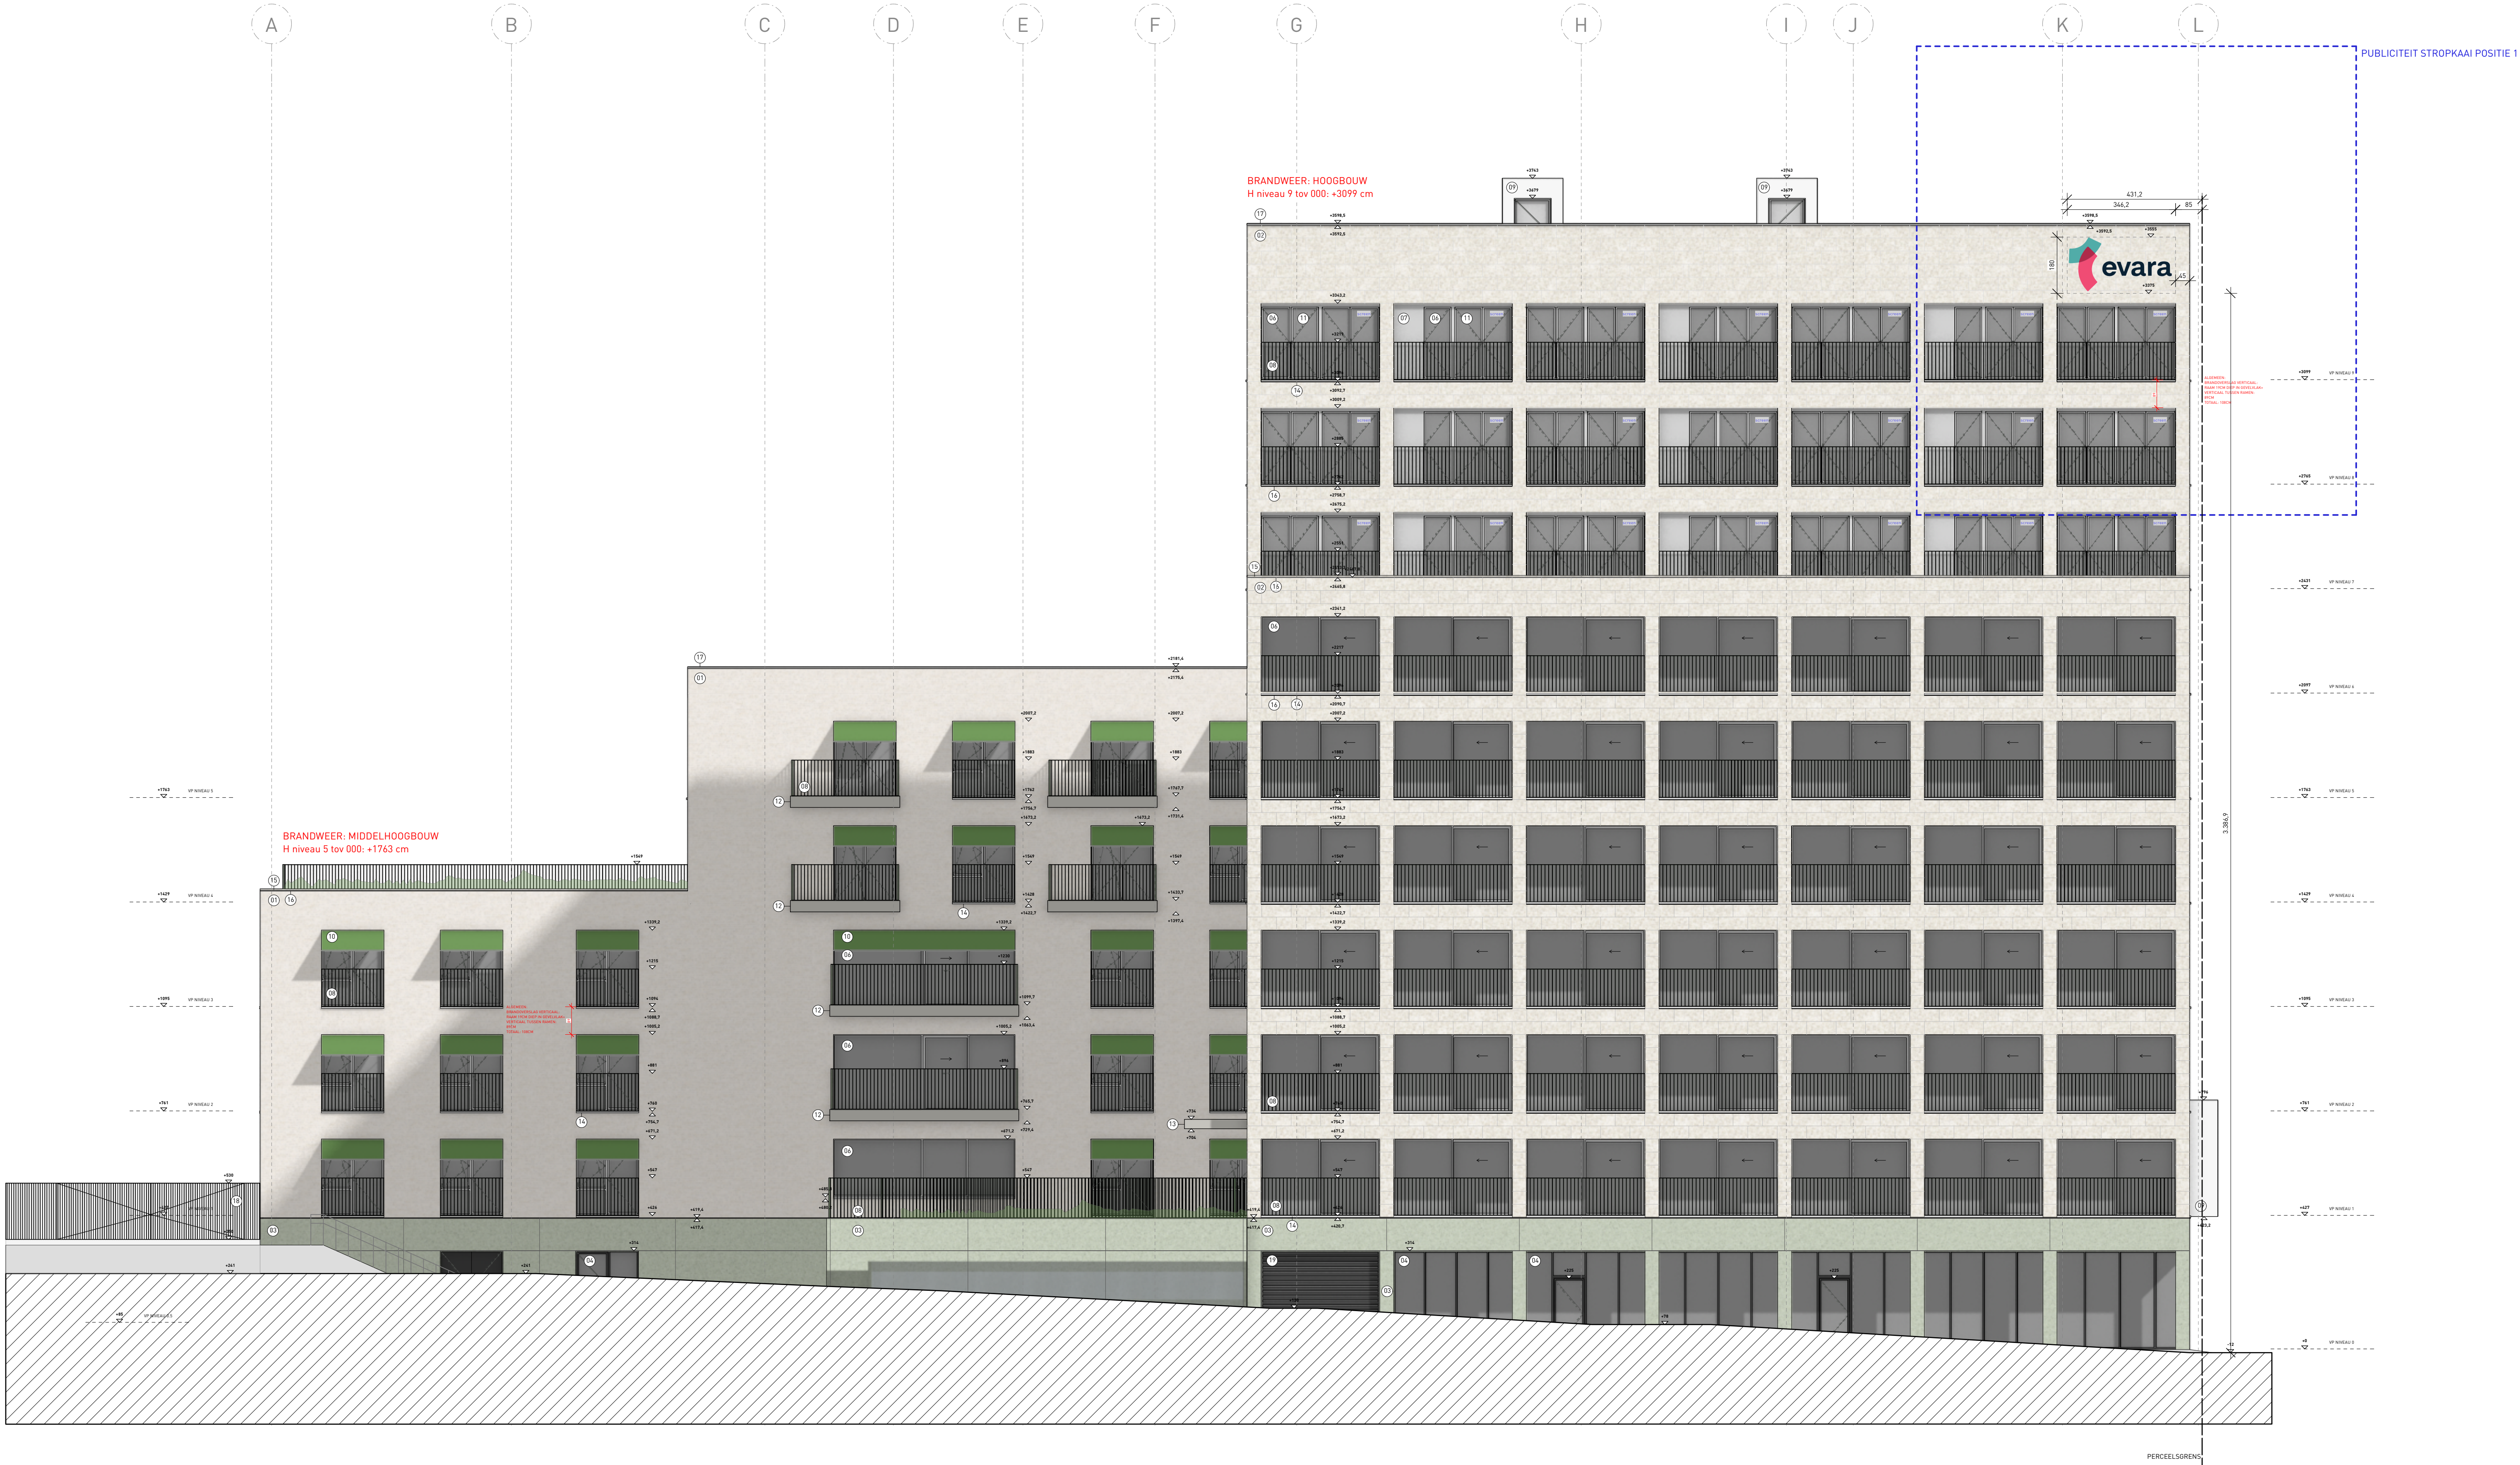

LEGENDE MATERIALEN

Alle ramen op de zuidoost gevel (zijgevel rechts) extra zonwerende beglazing 0.3

1. Gevelafwerking - gevelmetselwerk - lichte kleur / genuanceerd

2. Gevelafwerking - natuursteen - lichte kleur

3. Architectonische beton - groen

4. Aluminium buitenschrijnwerk met heldere beglazing - zwart

5. Aluminium buitenschrijnwerk - gesloten uitzicht - kleur zwart

6. Aluminium buitenschrijnwerk met heldere beglazing - natuurkleurig

7. Aluminium buitenschrijnwerk gesloten uitzicht - natuurkleurig

8. Spijltjesbalustrade staal - groen

9. Inox plaatwerk

10. Uitschuifbare zonnetuifels

11. Screen

12. Uitpandige terrassen - beton lichte kleur

13. Luifel - beton lichte kleur

14. Dorpel - natuursteen

15. Dakrand - natuursteen

16. Inox druiplijst

17. Dakrand - polyesterhars

18. Tuinpoort

19. Gevelrooster aluminium - zwart

20. Sierpleister

PROJECT1027		Zijgevel links toren Stropkaai	
Aanvraag publiciteit op gevels	PROVINCIE	OOST-VLAANDEREN	BOUWHEER
	GEMEENTE	GENT	vzw De Broeders van Liefde Stropstraat 119 9000 Gent
	BOUWPLAATS		
	Stropkaai 38 9000 Gent 8°AFD - SECTIE H - nrs. 0281Y - 0281V - 0281W - 0281X		ARCHITECT
		archipl ARCHIPL ARCHITECTEN cv Brandweerstraat 19/A1 9000 GENT T.0032 9 221 22 44 - F.0032 9 221 40 41 info@archipl.be	
		PLAN	8 / 11
		BA_1027_6_N_2_ZIJGEVEL LINKS TOREN STROPKAAI	
		BOUWAANVRAAG	19/12/2025