


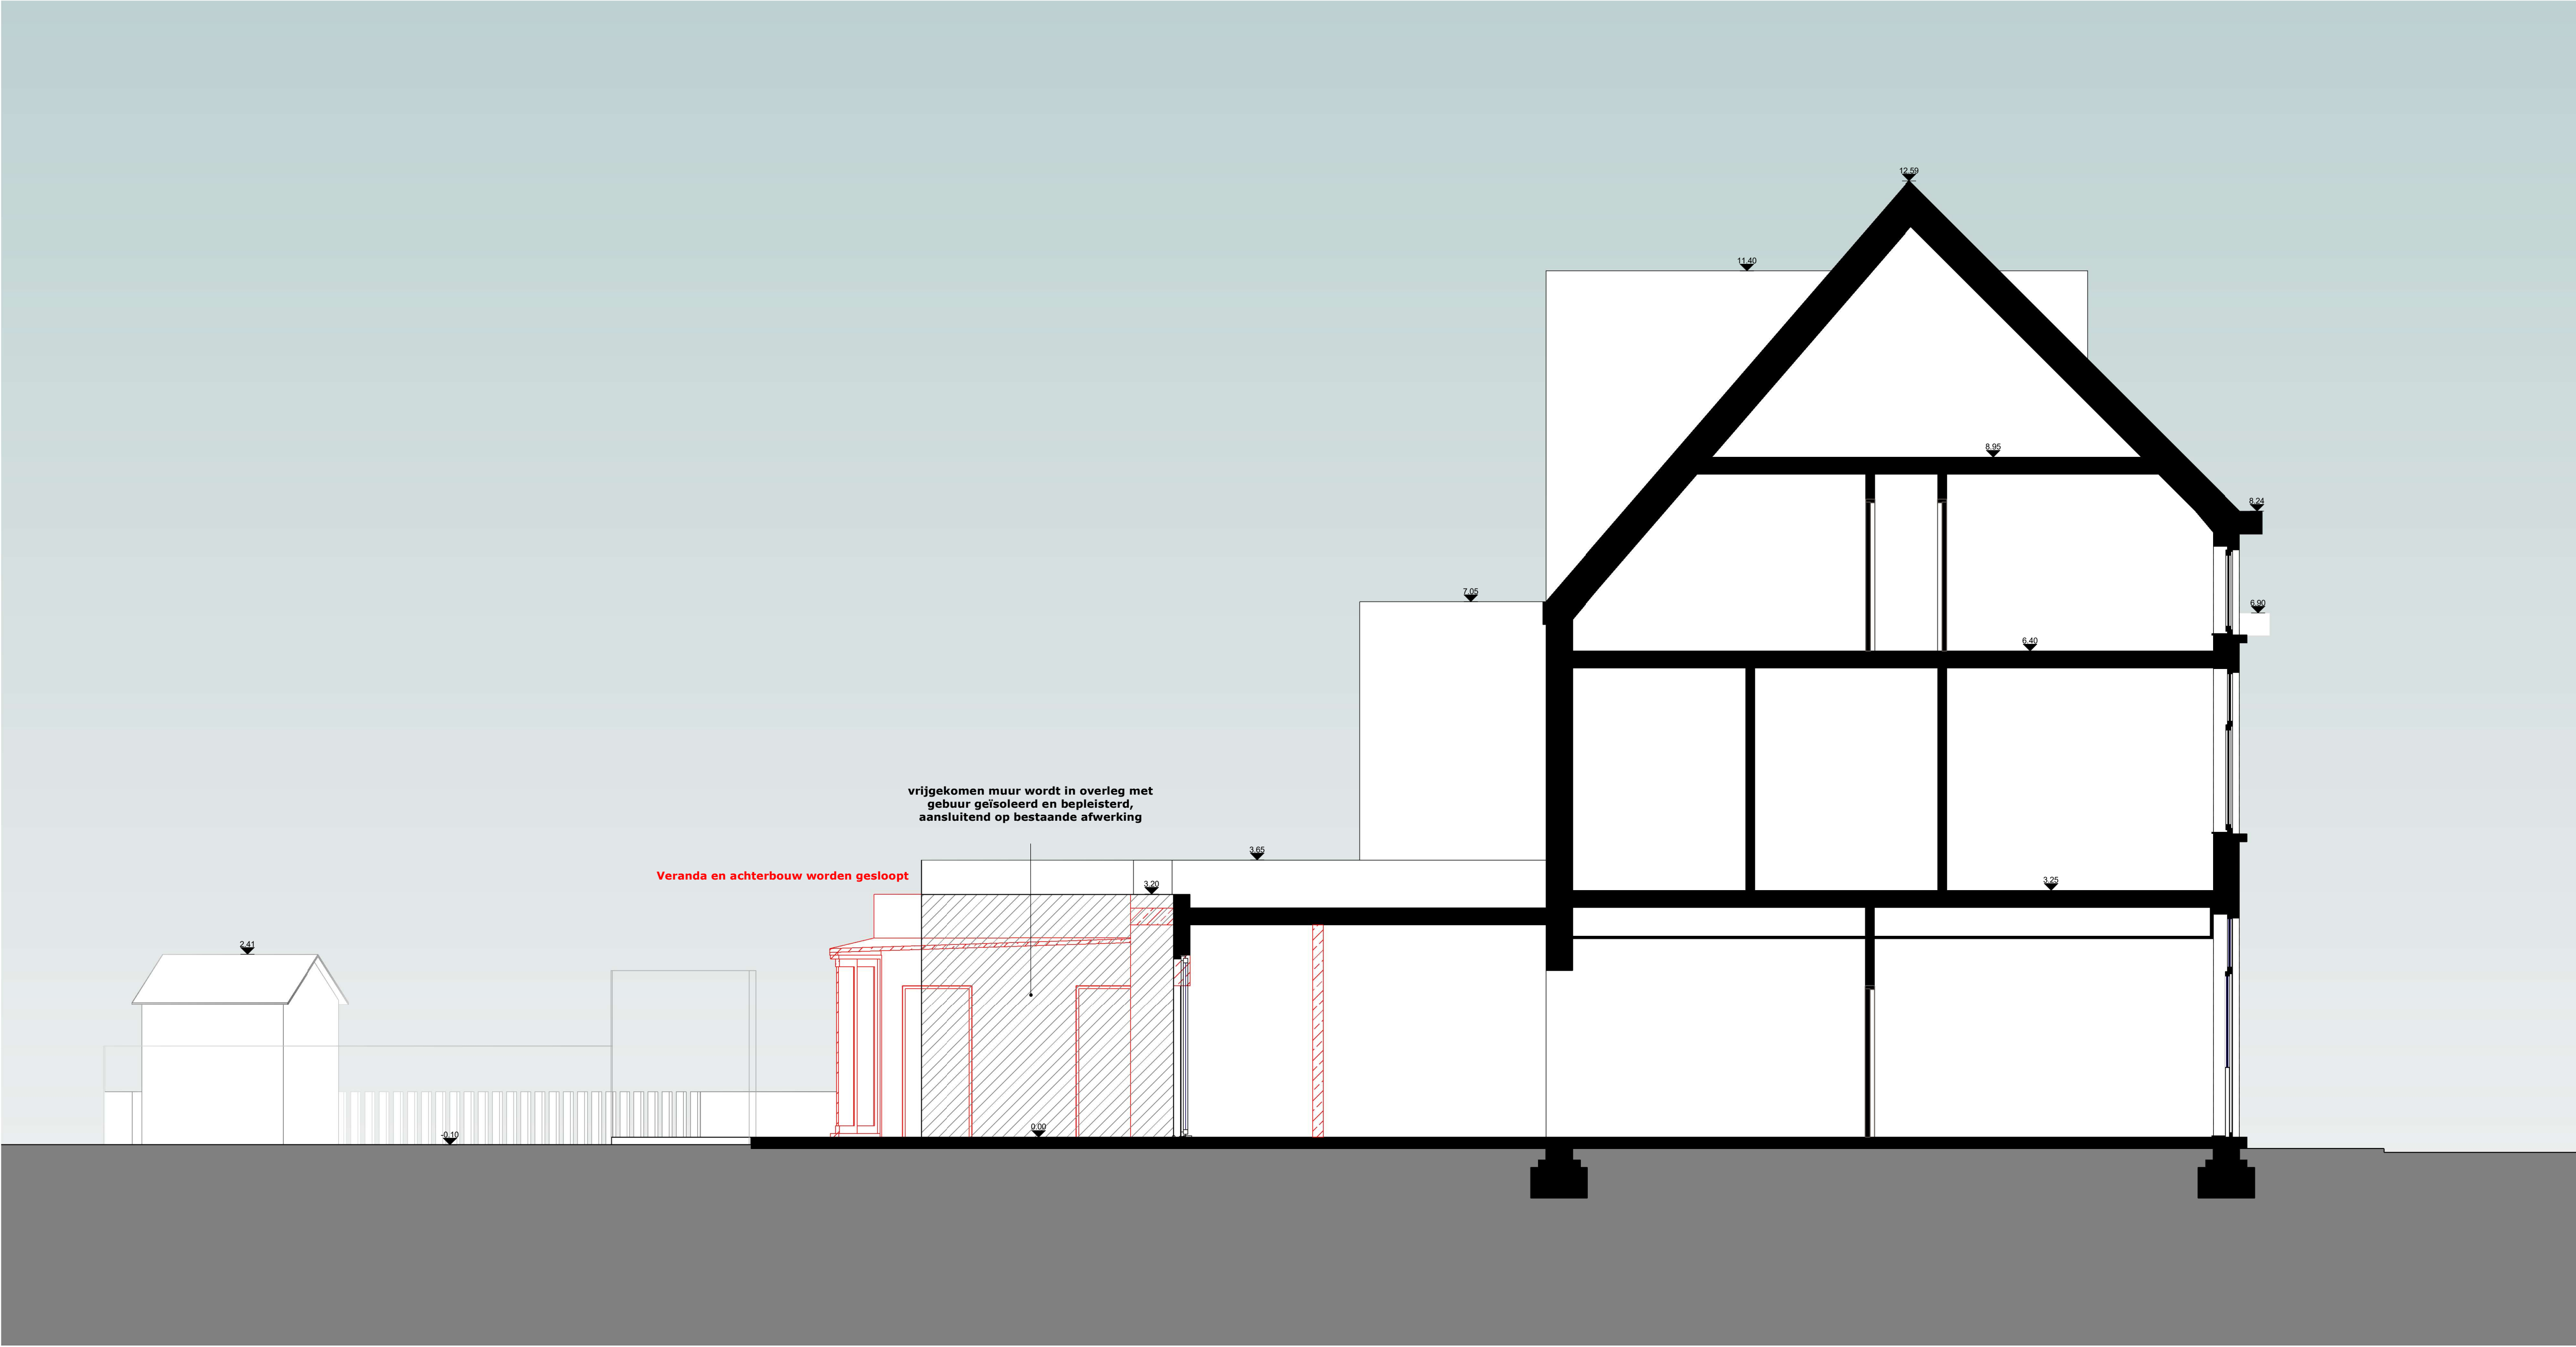

Opmerkingen

Er wordt een rookmelder voorzien.
De maatvoering is indicatief en dient
door de uitvoerder terplaatsse
nagemeten te worden.

< R U I M > architectuur Mathias Cosijns - Stijn Deneudt Sassevaartstraat 41 bus 101, 9000 Gent 0486.94.00.08 - info@ruim-architectuur.be	S_N_A_Nieuw - Snede A		Aanvraag omgevingsvergunning	
	Het slopen van een achterbouw		Opdrachtgever: Alexander Michiels	
			Bouwplaats: Galglaan 53 9000 Gent	
	11.12.2025	S_N_A	1 : 50	