


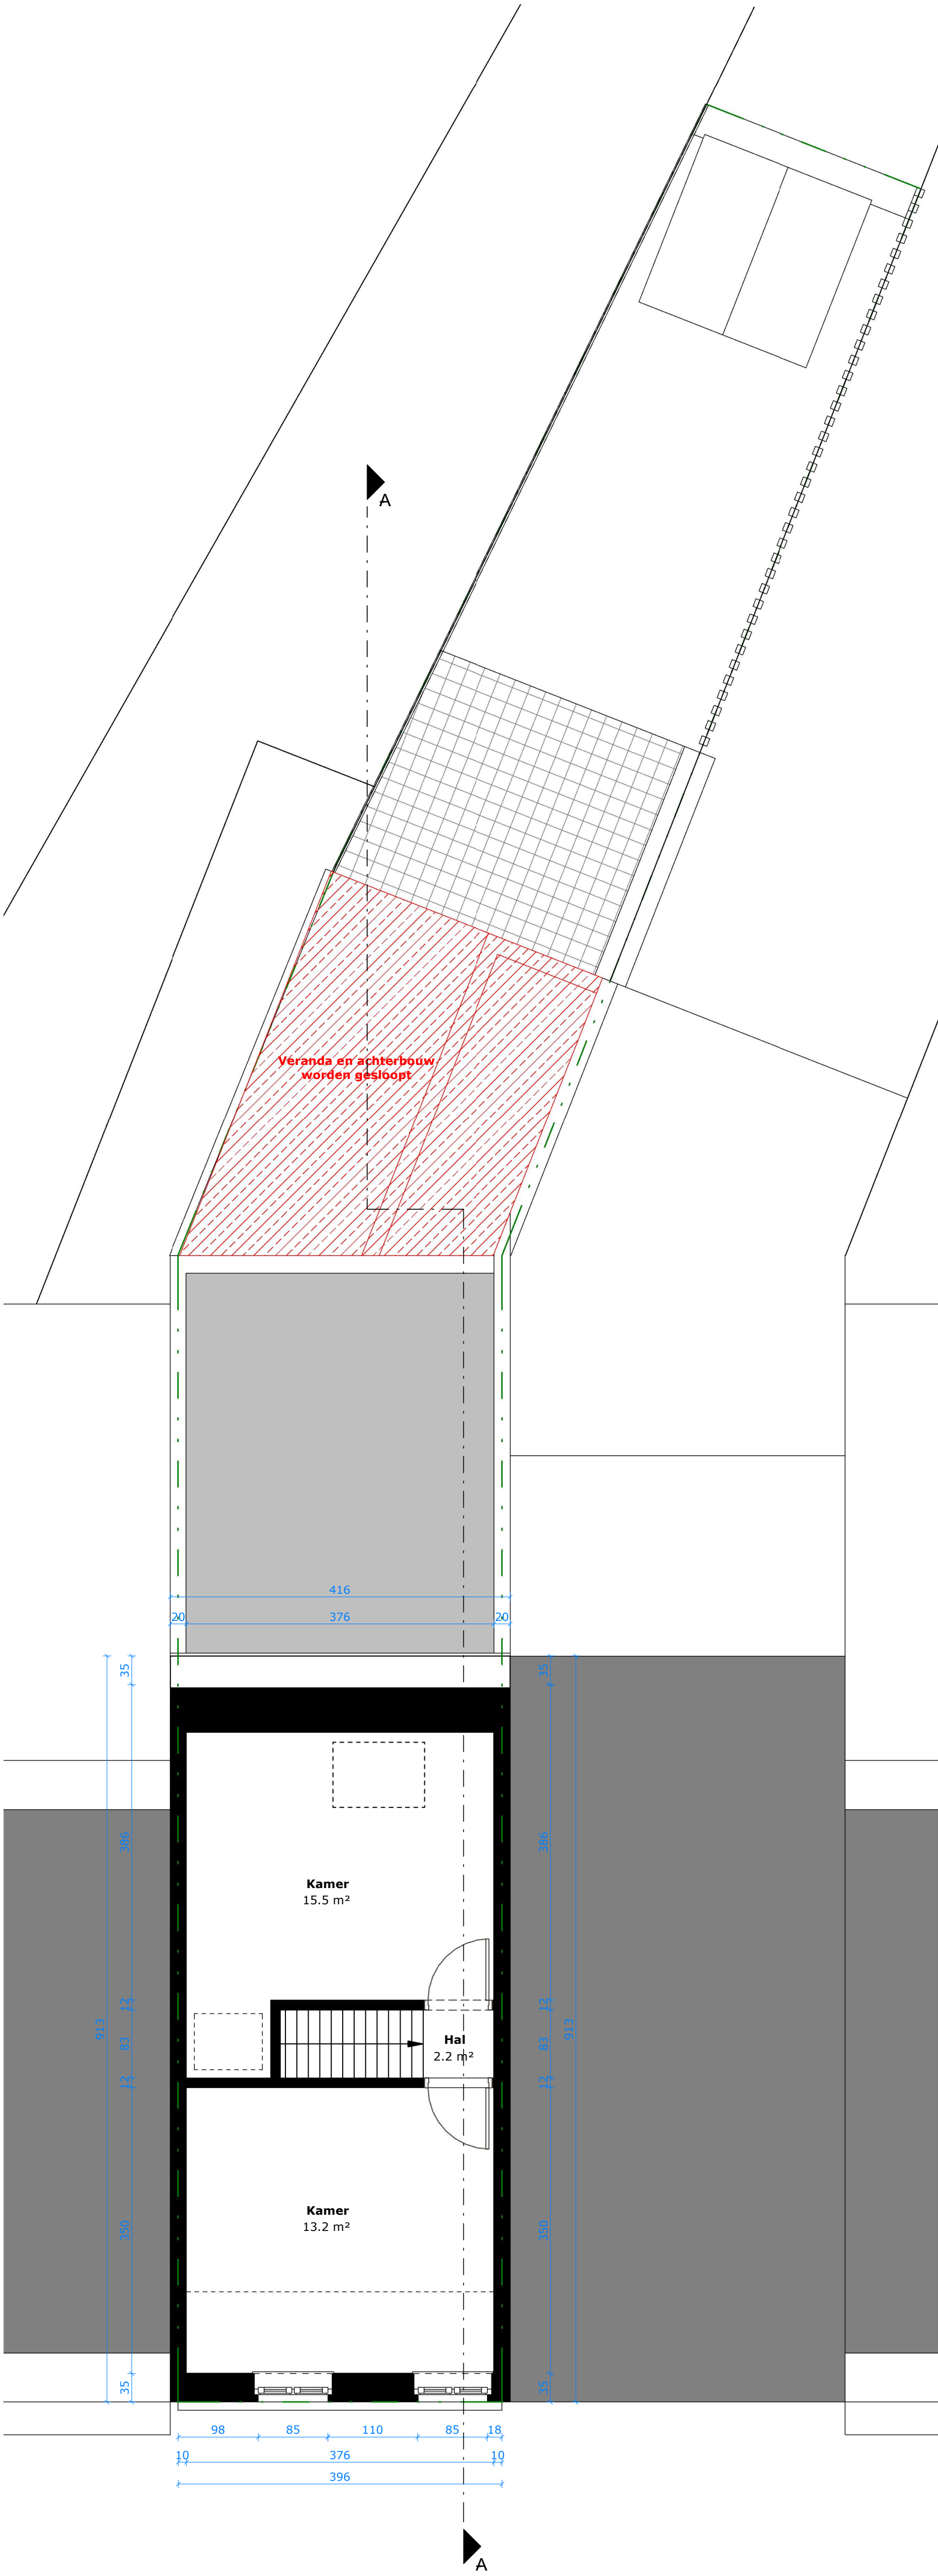

Opmerkingen

Er wordt een rookmelder voorzien.

De maatvoering is indicatief en dient door de uitvoerder ter plaatse nagemeten te worden.

< R U I M >

architectuur

Mathias Cosijns - Stijn Deneudt

Sassevaartstraat 41 bus 101, 9000 Gent

0486.94.00.08 - info@ruim-architectuur.be

P_N_2_Nieuw - Verdieping 2

Het slopen van een achterbouw

Aanvraag omgevingsvergunning		
Opdrachtgever:	Alexander Michiels	
Bouwplaats:	Galglaan 53 9000 Gent	
11.12.2025	P_N_2	1 : 50