


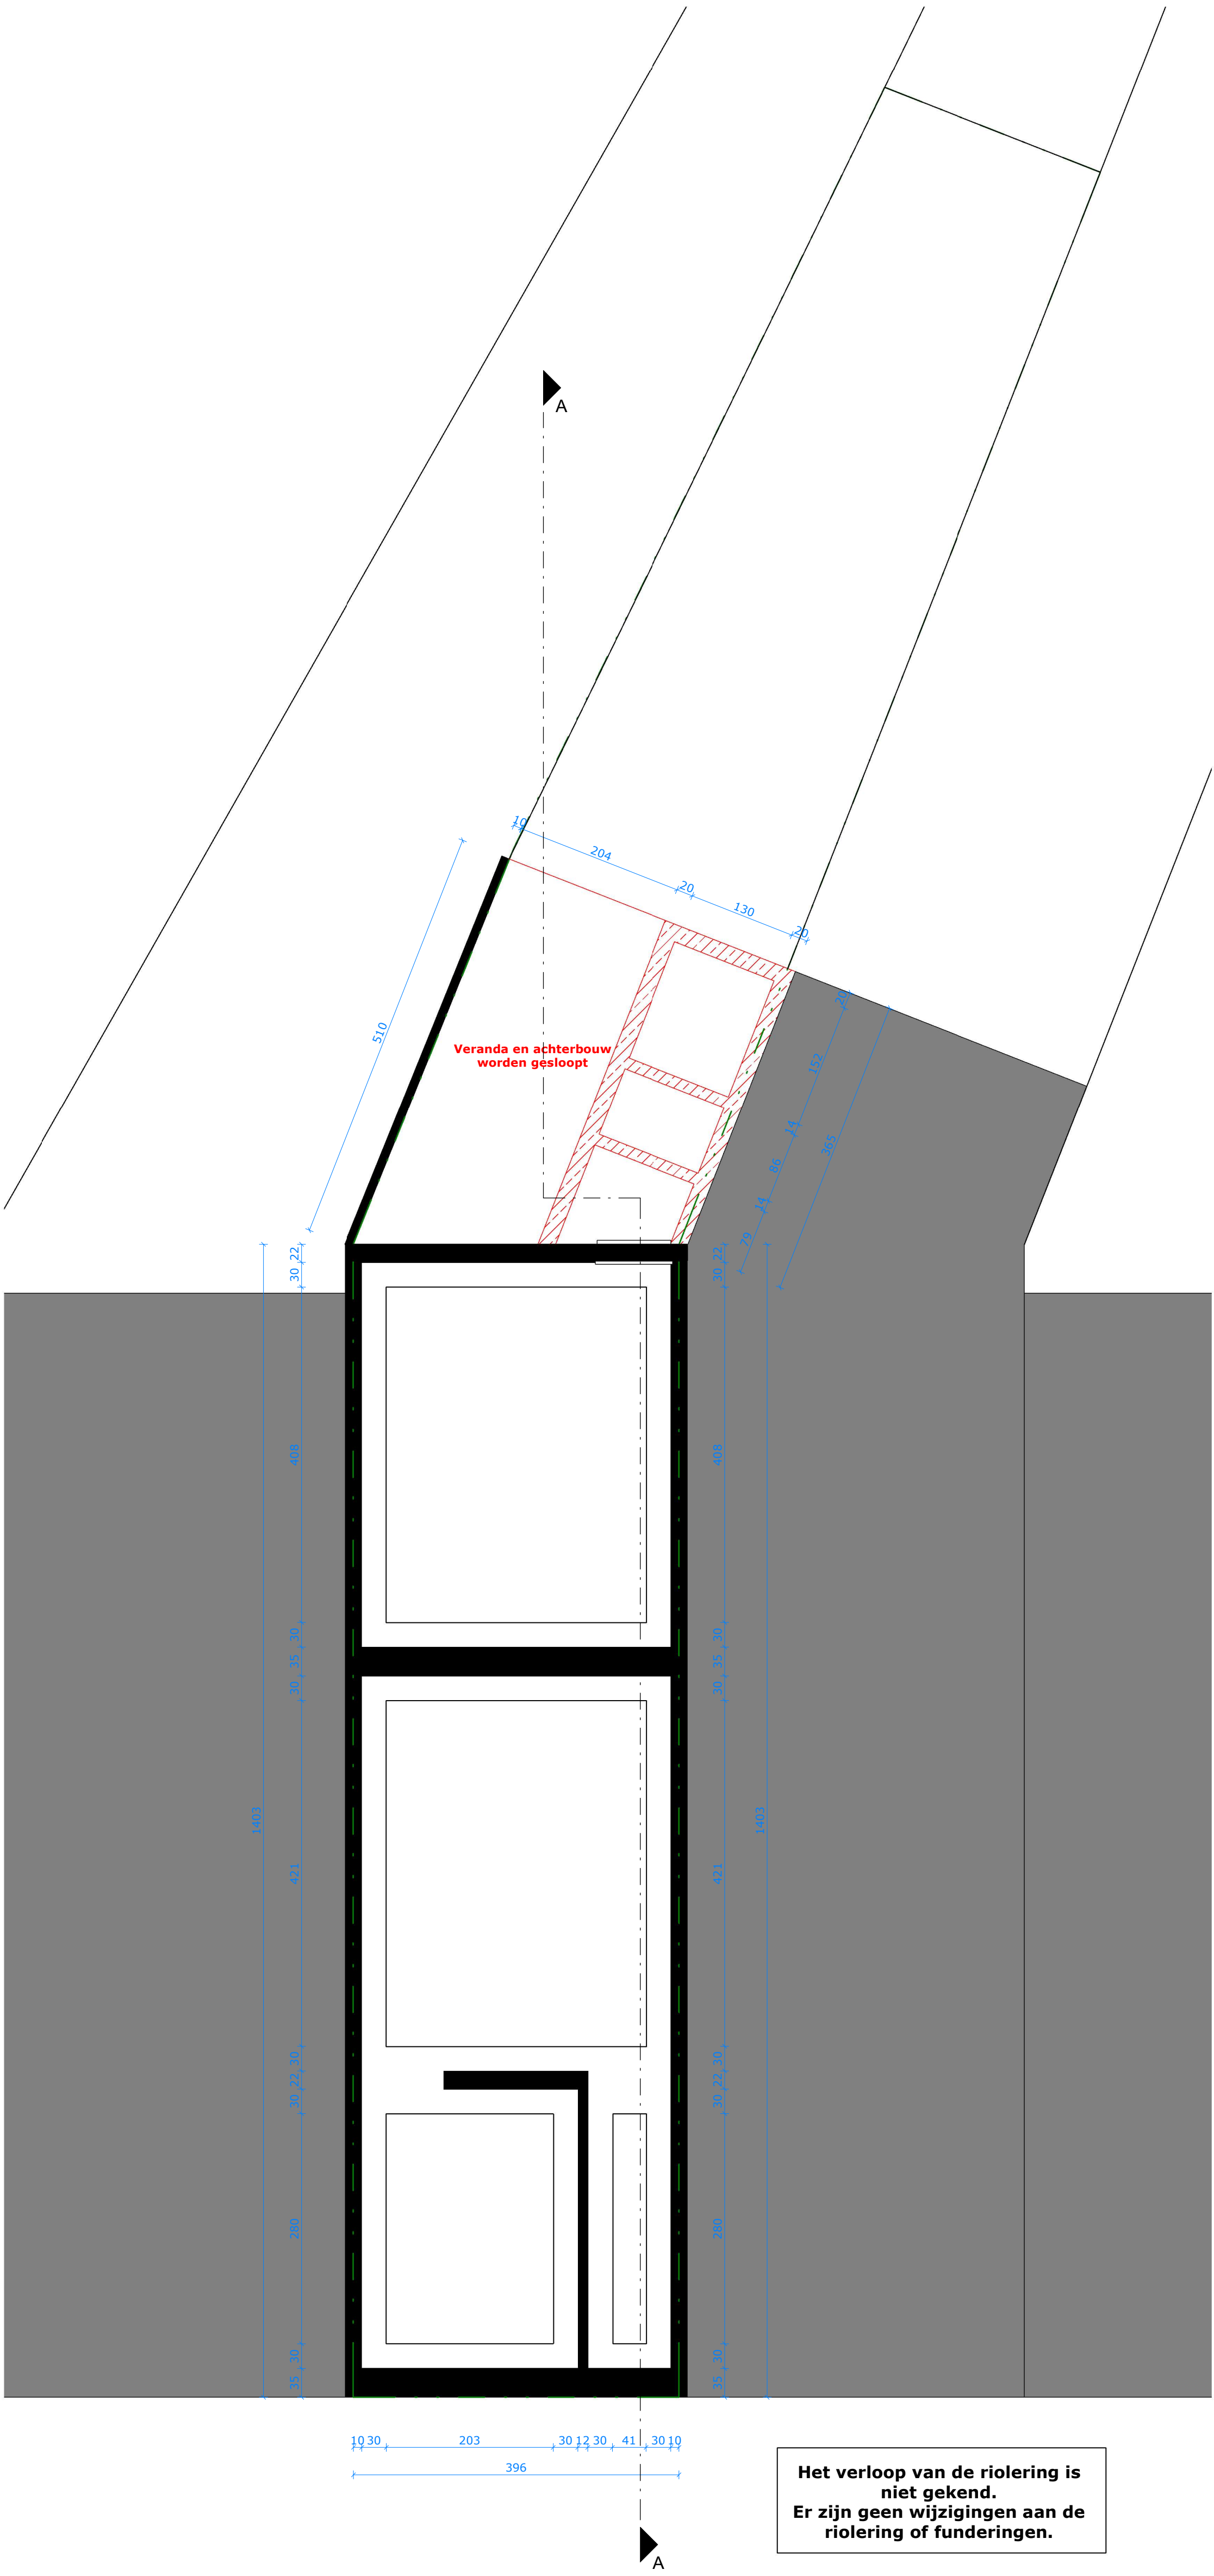

Het verloop van de riolering is niet gekend. Er zijn geen wijzigingen aan de riolering of funderingen.

Opmerkingen
Er wordt een rookmelder voorzien.
De maatvoering is indicatief en dient door de uitvoerder terplaatsse nagemeten te worden.