


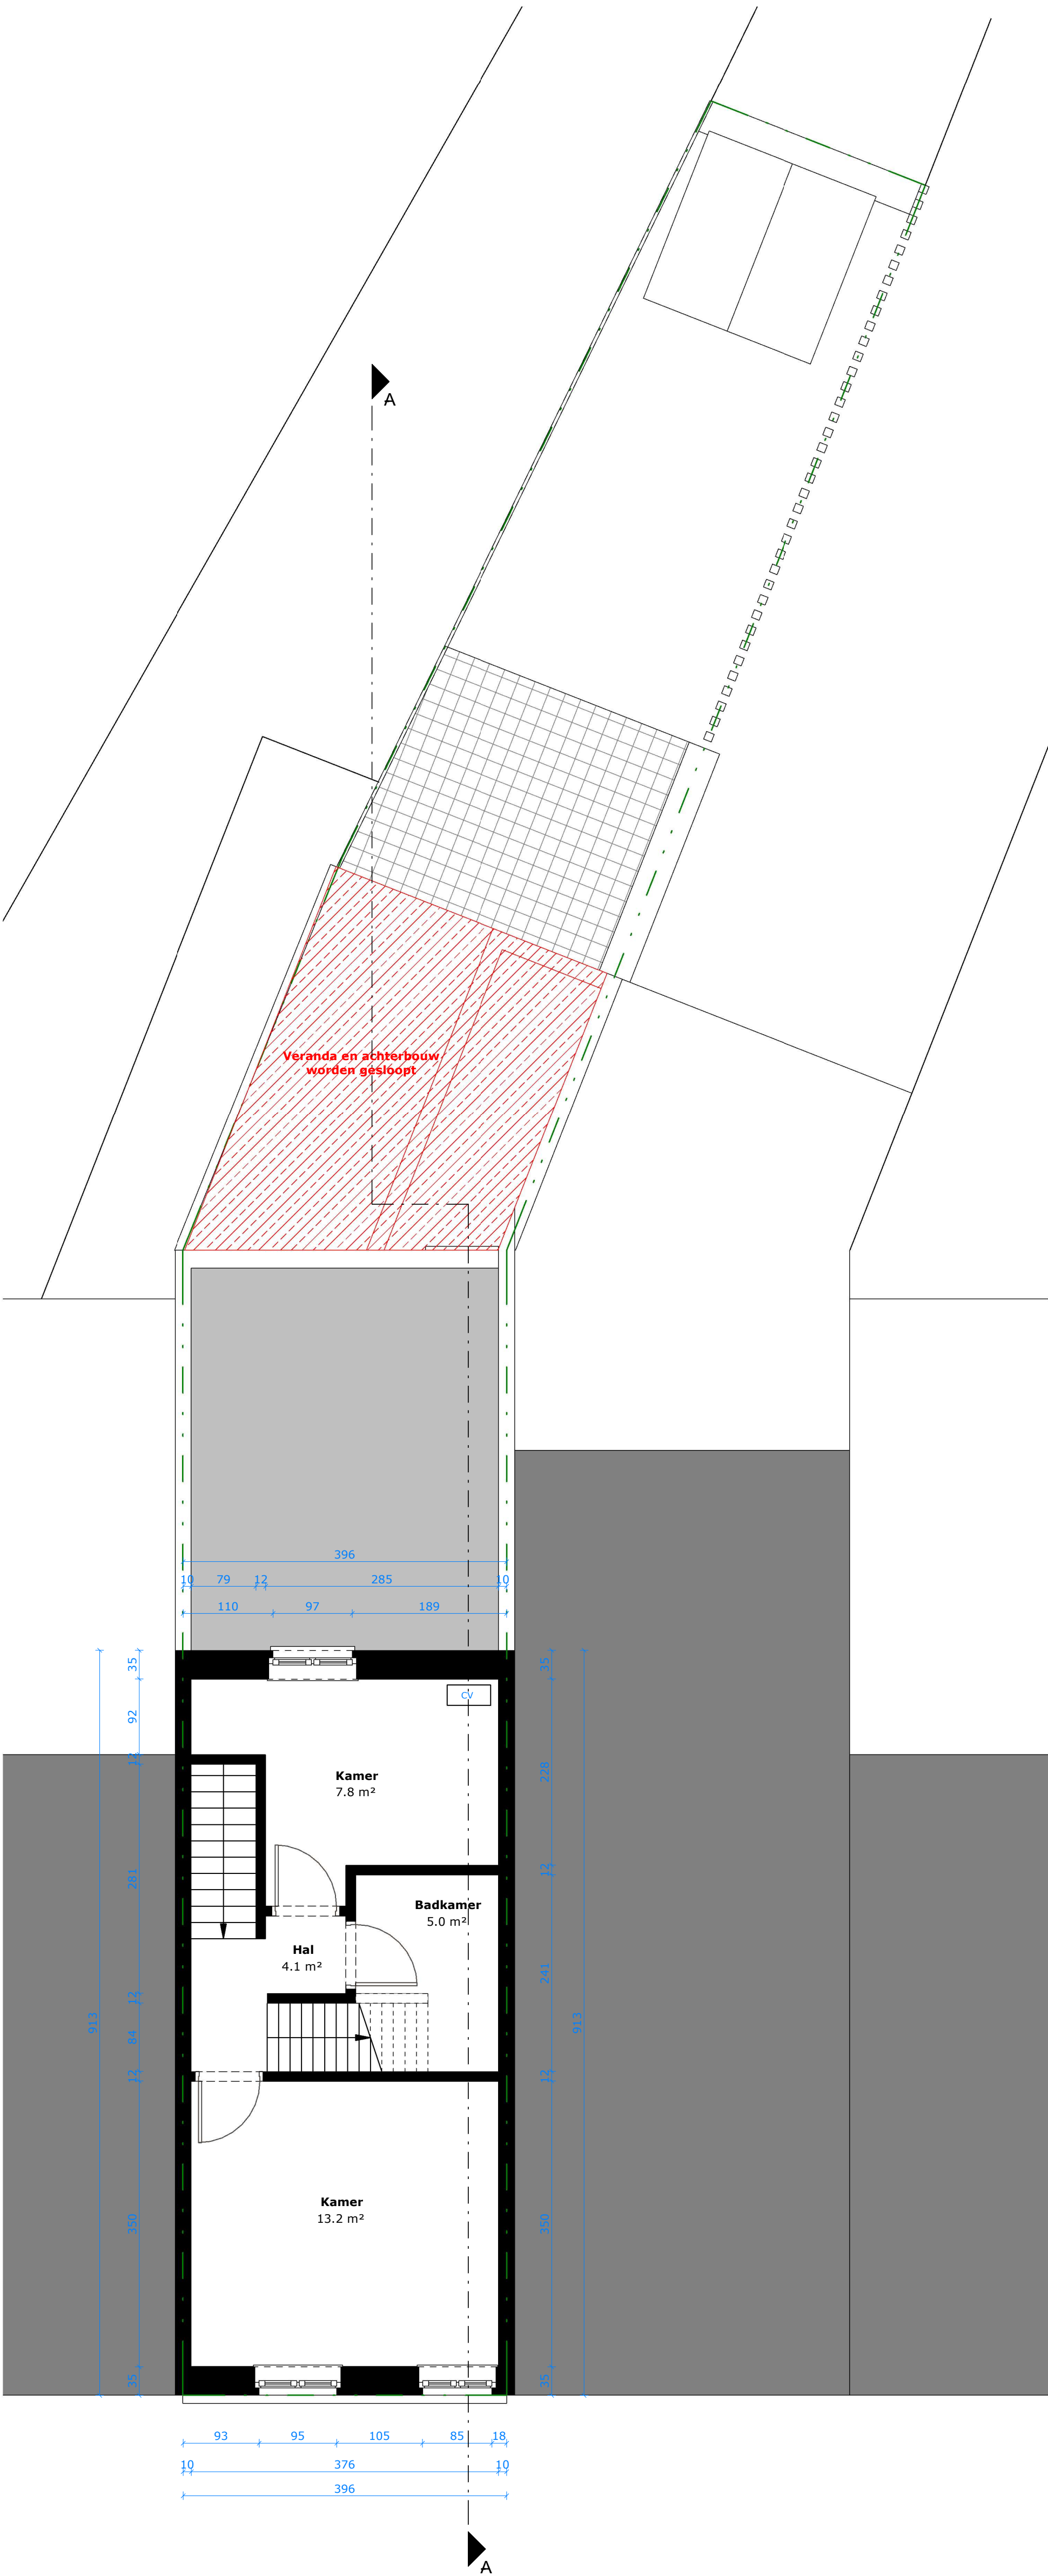

Opmerkingen

Er wordt een rookmelder voorzien.  
De maatvoering is indicatief en dient door de uitvoerder ter plaatse nagemeten te worden.

< R U I M >

architectuur

Mathias Cosijns - Stijn Deneudt  
Sassevaartstraat 41 bus 101, 9000 Gent  
0486.94.00.08 - info@ruim-architectuur.be

P\_N\_1\_Nieuw - Verdieping 1

Het slopen van een  
achterbouw

Aanvraag omgevingsvergunning

Opdrachtgever: Alexander Michiels  
Bouwplaats: Galglaan 53  
9000 Gent

11.12.2025

P\_N\_1

1 : 50