


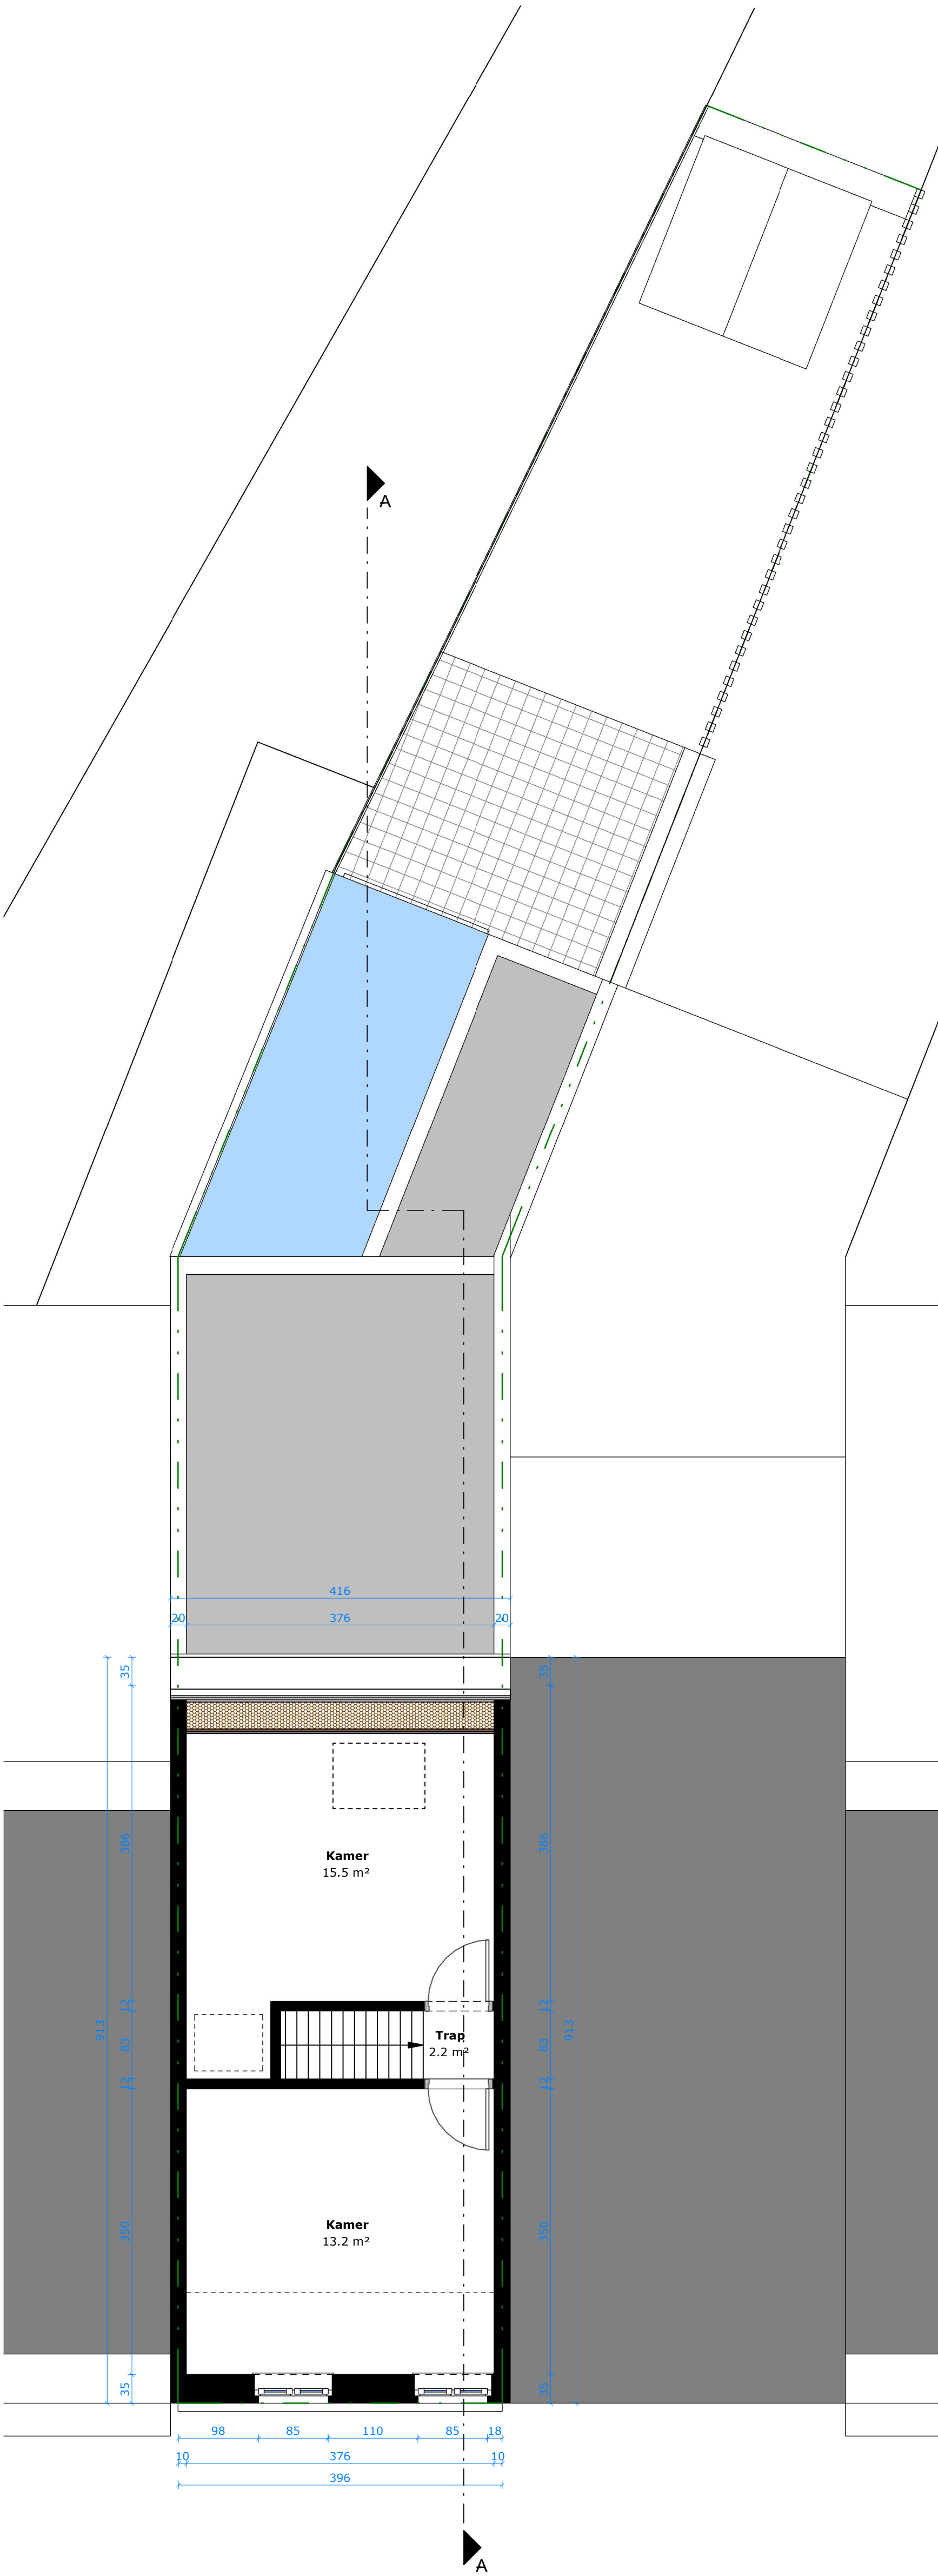

Opmerkingen

Er wordt een rookmelder voorzien.

De maatvoering is indicatief en dient door de uitvoerder ter plaatse nagemeten te worden.

< R U I M > architectuur Mathias Cosijns - Stijn Deneudt Sassevaartstraat 41 bus 101, 9000 Gent 0486.94.00.08 - info@ruim-architectuur.be	P_B_2_Bestaand - Verdieping 2		Aanvraag omgevingsvergunning	
	Het slopen van een achterbouw		Opdrachtgever:	Alexander Michiels
			Bouwplaats:	Galglaan 53 9000 Gent
	11.12.2025	P_B_2	1 : 50	